


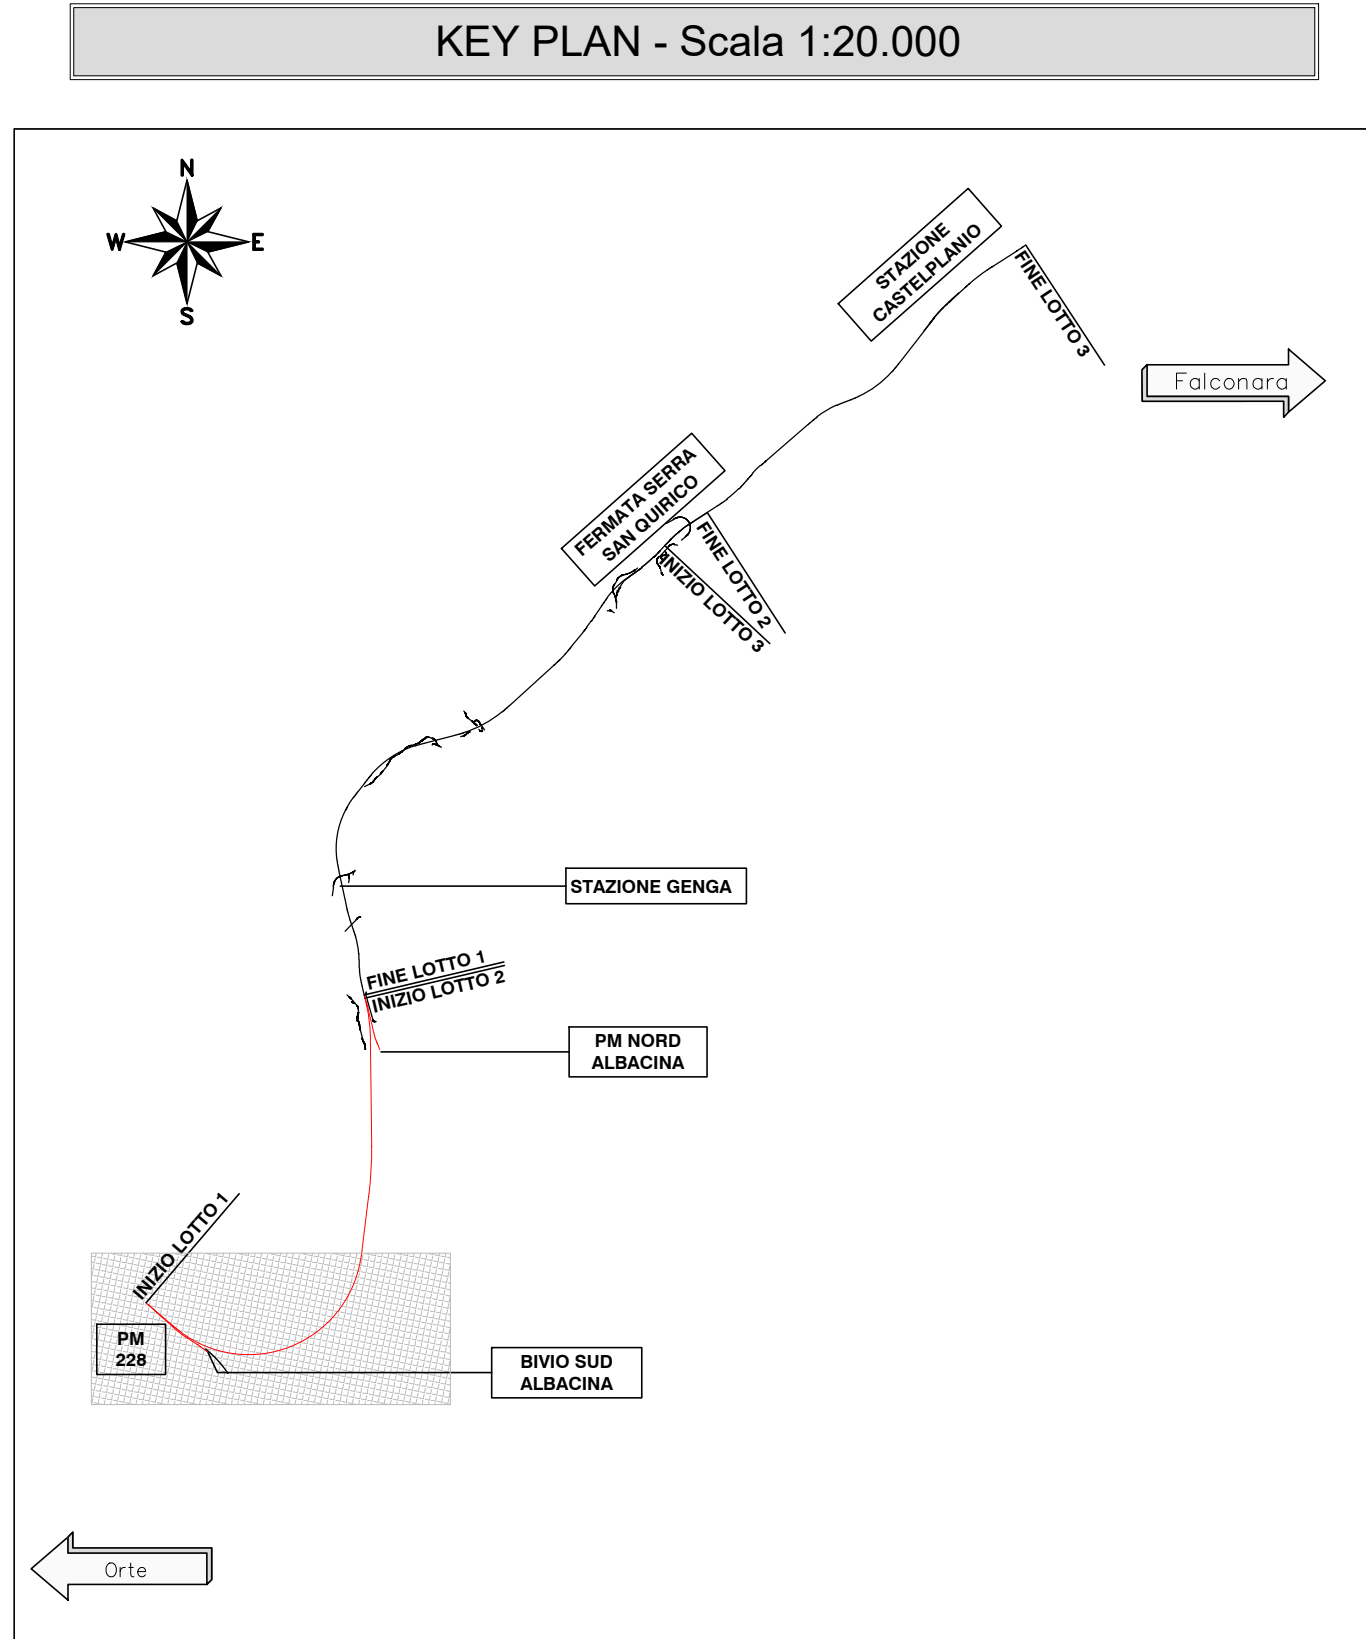

LEGENDA PLANIMETRIA	
	NORD
	PROGRESSIVA KM
	DIREZIONE
	ASSE BINARI DI PROGETTO
	MARCIAPIEDE
	VERTICE ALTIMETRICO
	VERTICE PLANIMETRICO
	PROGETTO LOTTI GIA' REALIZZATI
	DEMOLIZIONI
	PROTEZIONE SPONDALE AL PIEDE DEL RILEVATO

LEGENDA PROFILO	
	TERRENO
	LIVELLETTA DI PROGETTO
	COMPONENTE IDRAULICA
	STRUTTURE

h	DIFFERENZA DI QUOTA TRA VERTICI ALTIMETRICI SUCCESSIVI [m]	PROGRESSIVA E QUOTA DEL PUNTO DI TANGENZA VERTICALE
L	LUNGHEZZA LIVELLETTA [m]	L LUNGHEZZA RETTIFILLO PLANIMETRICO [m]
i	PENDENZA LIVELLETTA [‰]	R RAGGIO CURVA PLANIMETRICA [m]
Pr	PROGRESSIVA [m]	Sv SVILUPPO CURVA PLANIMETRICA [m]
Qt	QUOTA VERTICE ALTIMETRICO [m s.l.m.]	CL SVILUPPO CLOTOIDE [m]
R	RAGGIO RACCORDO VERTICALE [m]	
Fr	FRECCIA VERTICALE [m]	
L	SVILUPPO RACCORDO ALTIMETRICO [m]	

COMMITTENTE:

RFI
GRUPPO FERROVIARIA ITALIANA

PROGETTAZIONE:

ITALFERR
GRUPPO FERROVIE DELLO STATO ITALIANE

DIREZIONE TECNICA
U.O. COORDINAMENTO DI SISTEMA E PFTE

PROGETTO FATTIBILITA' TECNICO ECONOMICA

POTENZIAMENTO INFRASTRUTTURALE ORTE-FALCONARA
RADDOPPIO DELLA TRATTA PM228-CASTELPLANIO
LOTTO 01

INFRASTRUTTURA

PLANOPROFILO SU CARTOGRAFIA
TAV. 1 DI 2

SCALA:
1 : 5.000

COMMESSA LOTTO FASE ENTE TIPO COD. OPERA/DISCIPLINA PROGR. REV.

IR0F 01 R 14 L5 IF0001 001 B

Revis.	Descrizione	Redatto	Data	Verificato	Data	Approvato	Data	Autorizzato	Data
A	EMISSIONE ESECUTIVA	P. Cusani	Gen 2022	C. Marandini	Gen 2022	C. Ursioli	Gen 2022	G. Ingegneri	Feb 2022
B	EMISSIONE ESECUTIVA	C. Marandini	Feb 2024	C. Marandini	Feb 2024	C. Ursioli	Feb 2024	G. Ingegneri	Feb 2024

File:IR0F1R14L5F0001001B.dwg n. Elabor.: 1