



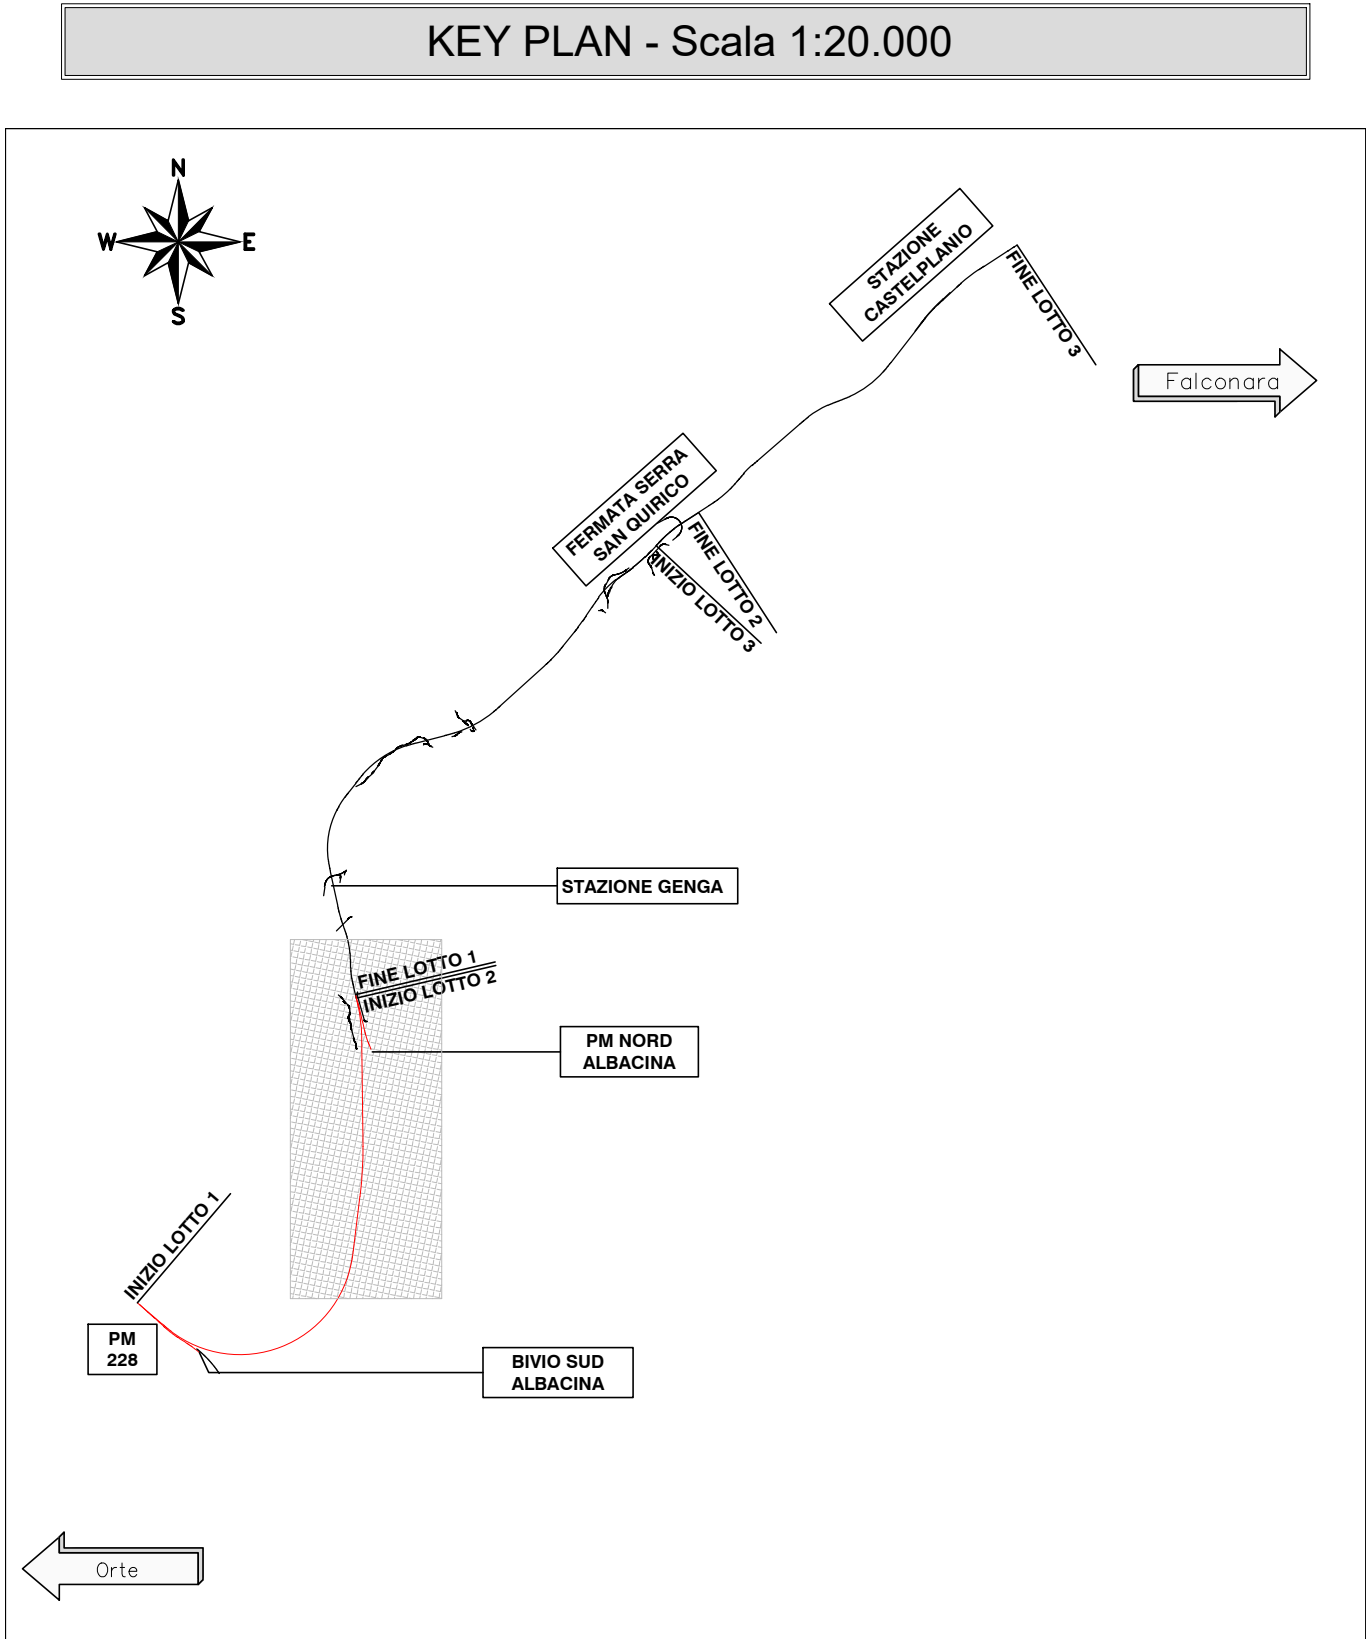

LEGENDA PLANIMETRIA	
	NORD
	PROGRESSIVA KM
	DIREZIONE
	ASSE BINARI DI PROGETTO
	MARCIAPIEDE
	VERTICE ALTIMETRICO
	VERTICE PLANIMETRICO
	PROGETTO LOTTI GIA' REALIZZATI
	DEMOLIZIONI
	PROTEZIONE SPONDALE AL PIEDE DEL RILEVATO

LEGENDA PROFILO			
	TERRENO		
	LIVELLETTA DI PROGETTO		
	COMPONENTE IDRAULICA		
	STRUTTURE		

h	DIFFERENZA DI QUOTA TRA VERTICI ALTIMETRICI SUCCESSIVI [m]		PROGRESSIVA E QUOTA DEL PUNTO DI TANGENZA VERTICALE
L	LUNGHEZZA LIVELLETTA [m]		
i	PENDENZA LIVELLETTA [%]	L	LUNGHEZZA RETTIFILLO PLANIMETRICO [m]
R	PROGRESSIVA [m]	R	RAGGIO CURVA PLANIMETRICA [m]
Qt	QUOTA VERTICE ALTIMETRICO [m s.l.m.]	Sv	SVILUPPO CURVA PLANIMETRICA [m]
R	RAGGIO RACCORDO VERTICALE [m]	CL	SVILUPPO CLOTOIDE [m]
Fr	FRECCIA VERTICALE [m]		
L	SVILUPPO RACCORDO ALTIMETRICO [m]		

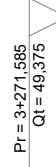