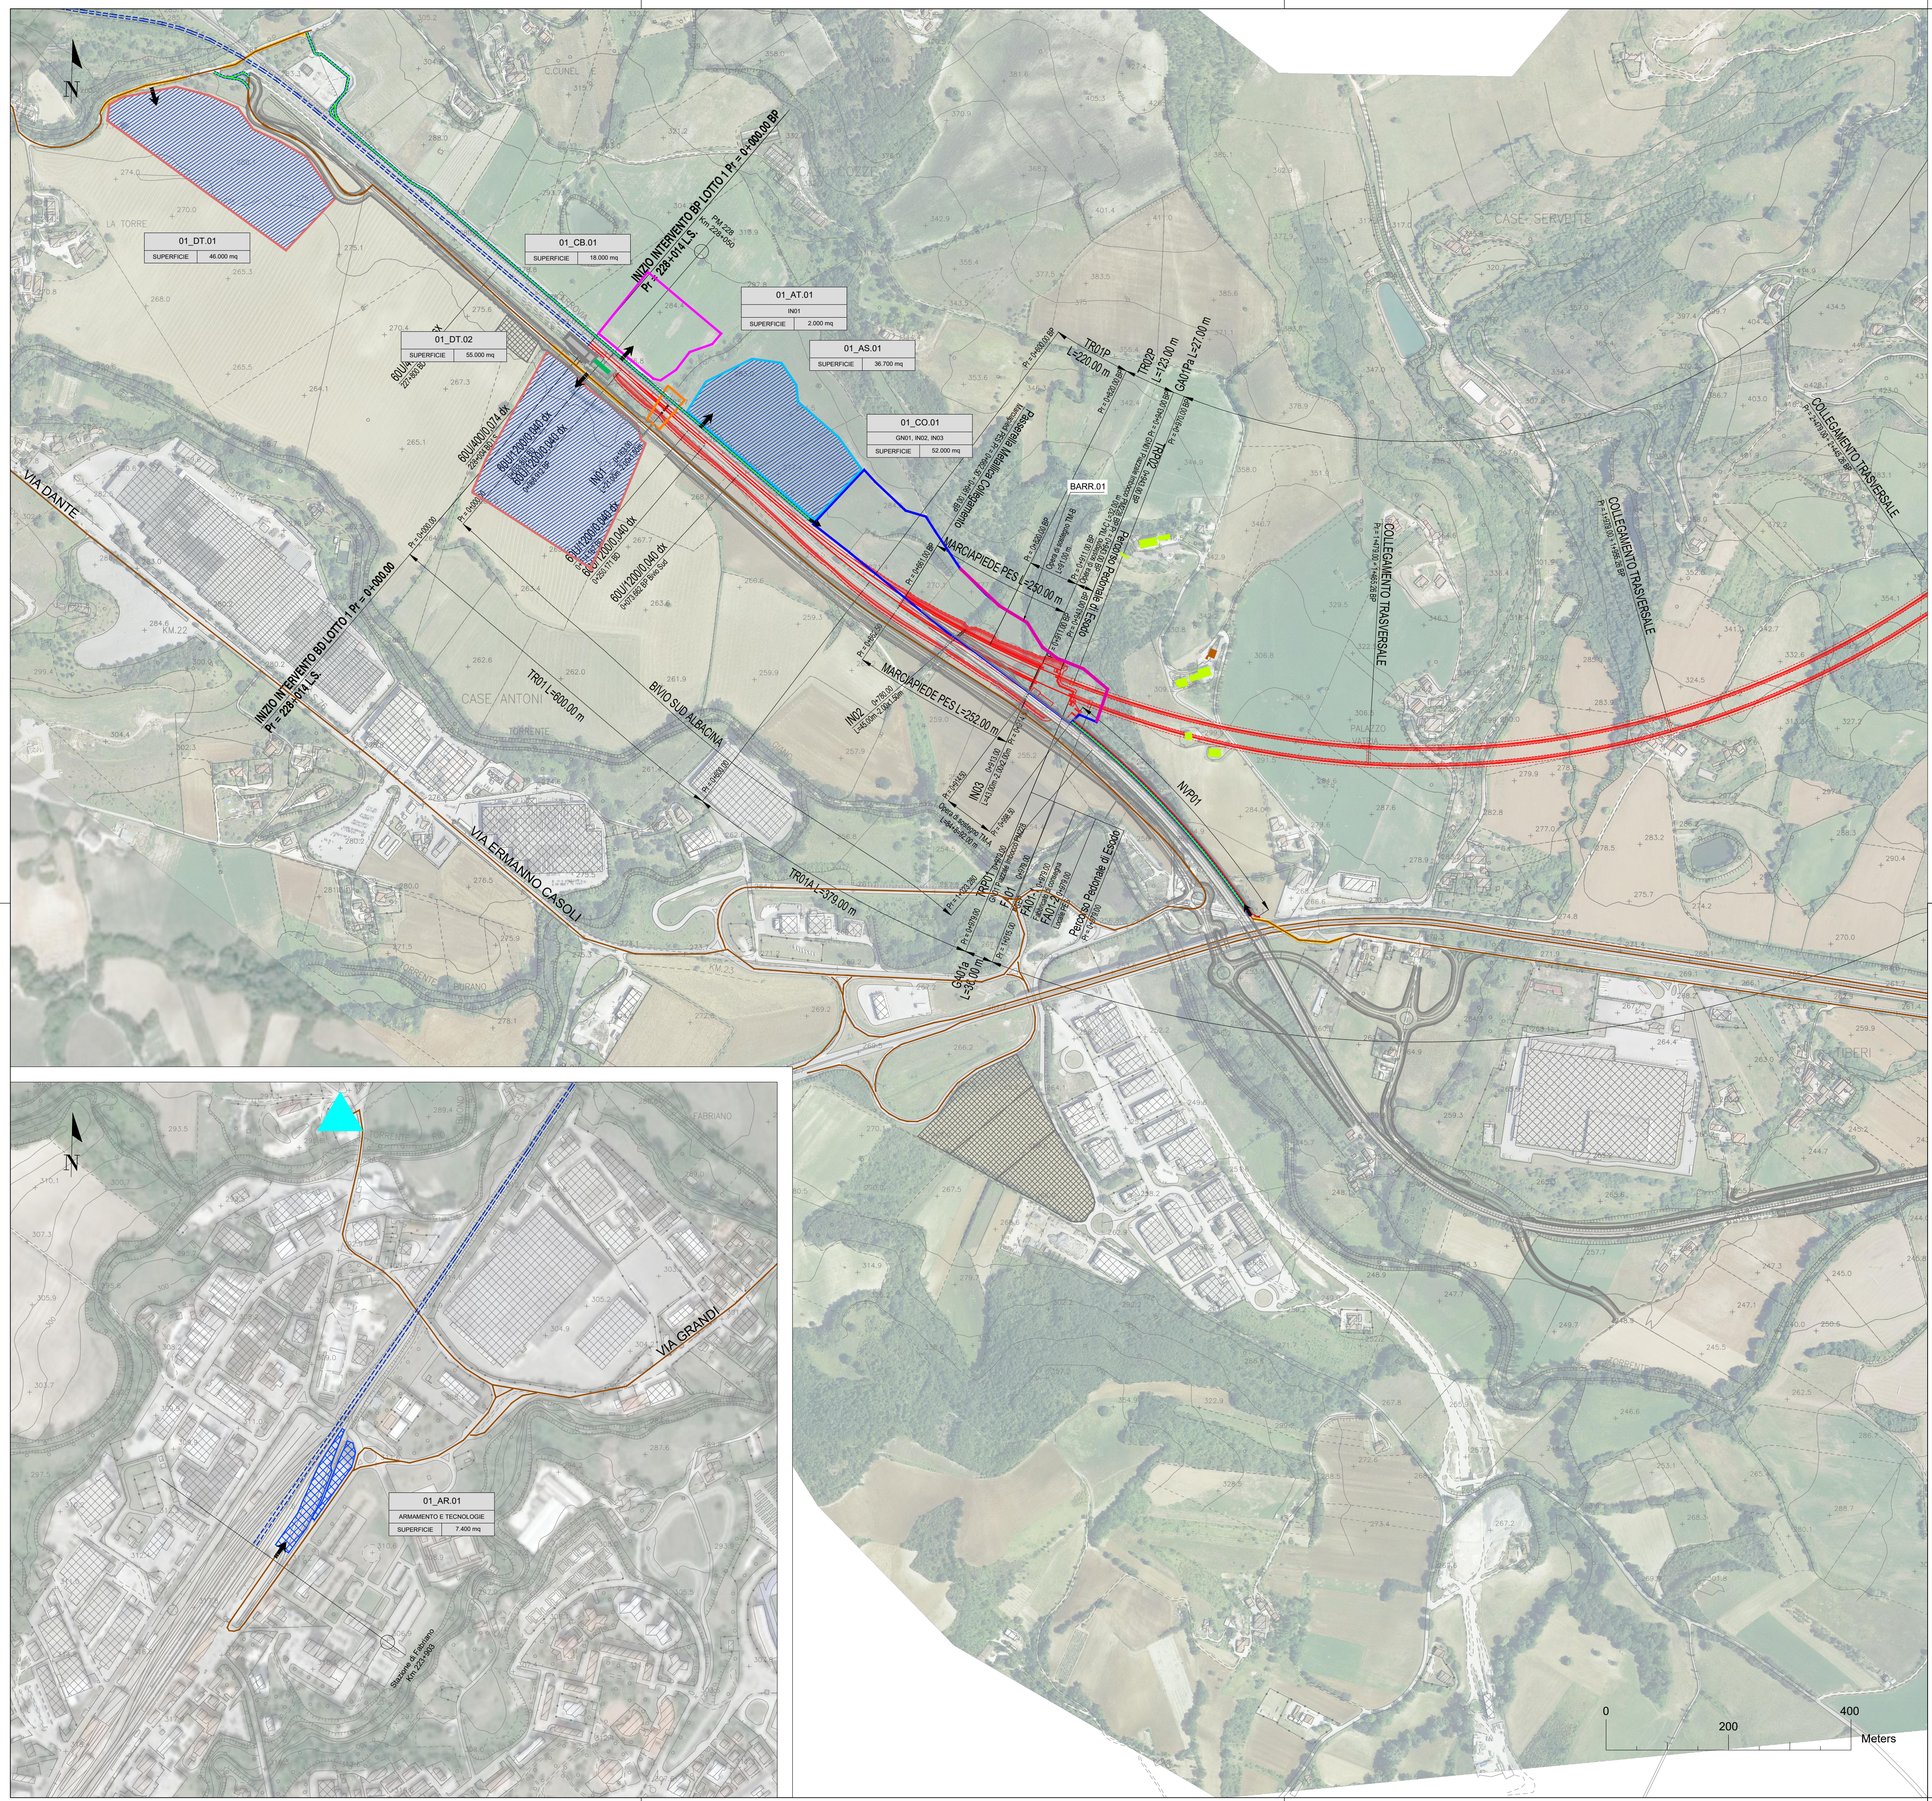

MITIGAZIONI			
	BAGNATURA PISTE		BARRIERA ANTIRUMORE FISSE DI CANTIERE Altezza 5 m
	SPAZZOLATURA PISTE		BARRIERA ANTIRUMORE FISSE DI CANTIERE Altezza 5 m
RICETTORI			
	RESIDENZIALE		PERTINENZA F.S.
	INDUSTRIE		RUDERI, DISMESSI, BOX E DEPOSITI
CANTIERI			
	CB - CANTIERE BASE		AR - CANTIERE ARMAMENTO E TECNOLOGIE
	CA - CANTIERE OPERATIVO		CANTIERI ALTRI LOTTI/APPALTI
	AT - AREA TECNICA PER OPERA		OPERE IN PROGETTO
	AS - AREA DI STOCCAGGIO		ACCESSO AI CANTIERI
	DT - DEPOSITO TERRE		LINEA FERROVIARIA ESISTENTE
VIABILITÀ			
	PISTA DI CANTIERE/STRADE PODERALI		VIABILITÀ PRINCIPALE/SECONDARIA

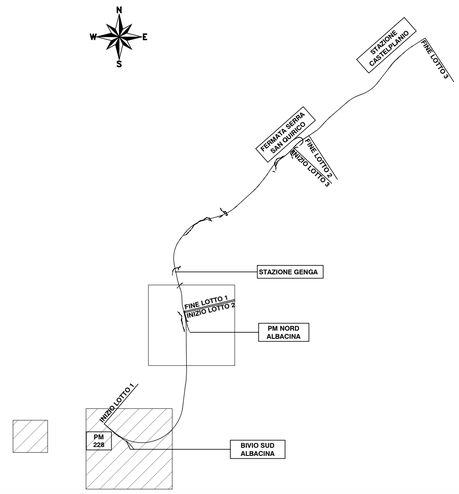

COMMITTENTE:

RFI RETE FERROVIARIA ITALIANA
GRUPPO FERROVIE DELLO STATO ITALIANE

PROGETTAZIONE:

ITALFERR
GRUPPO FERROVIE DELLO STATO ITALIANE

DIREZIONE PROGETTAZIONE
S.O. INGEGNERIA AMBIENTALE E DEL TERRITORIO

PROGETTO FATTIBILITA' TECNICO ECONOMICA

POTENZIAMENTO INFRASTRUTTURALE ORTE–FALCONARA
RADDOPPIO DELLA TRATTA PM228–CASTELPLANIO
Lotto 1

PROGETTO AMBIENTALE DELLA CANTIERIZZAZIONE

Planimetria di ubicazione degli interventi di mitigazione – Tav. 1 di 2

SCALA : 1:5.000

COMMESSA	LOTTO	FASE	ENTE	TIPO DOC.	OPERA/DISCIPLINA	PROGR.	REV.
IROF	01	R	69	P5	CA0000	001	B

Revis.	Descrizione	Redatto	Data	Verificato	Data	Approvato	Data	Autorizzato	Data
A	EMISSIONE DEFINITIVA	M. Mulè	Mar. 2022	D. Bensaadi	Mar. 2022	C. Urciuoli	Mar. 2022	ITALFERR S.p.A. Dr. Paolo Sarra Ordine degli Ingegneri di Roma n. 25827 sez. A	
B	EMISSIONE DEFINITIVA	M. Mulè	Ago. 2023	D. Bensaadi	Ago. 2023	C. Urciuoli	Ago. 2023		

File: IROF01R69P5CA0000001B

n. Elab.: