




INQUADRAMENTO DEI CORSI D'ACQUA IN CORRISPONDENZA DEL TOMBINO IN01 - Scala 1:1000

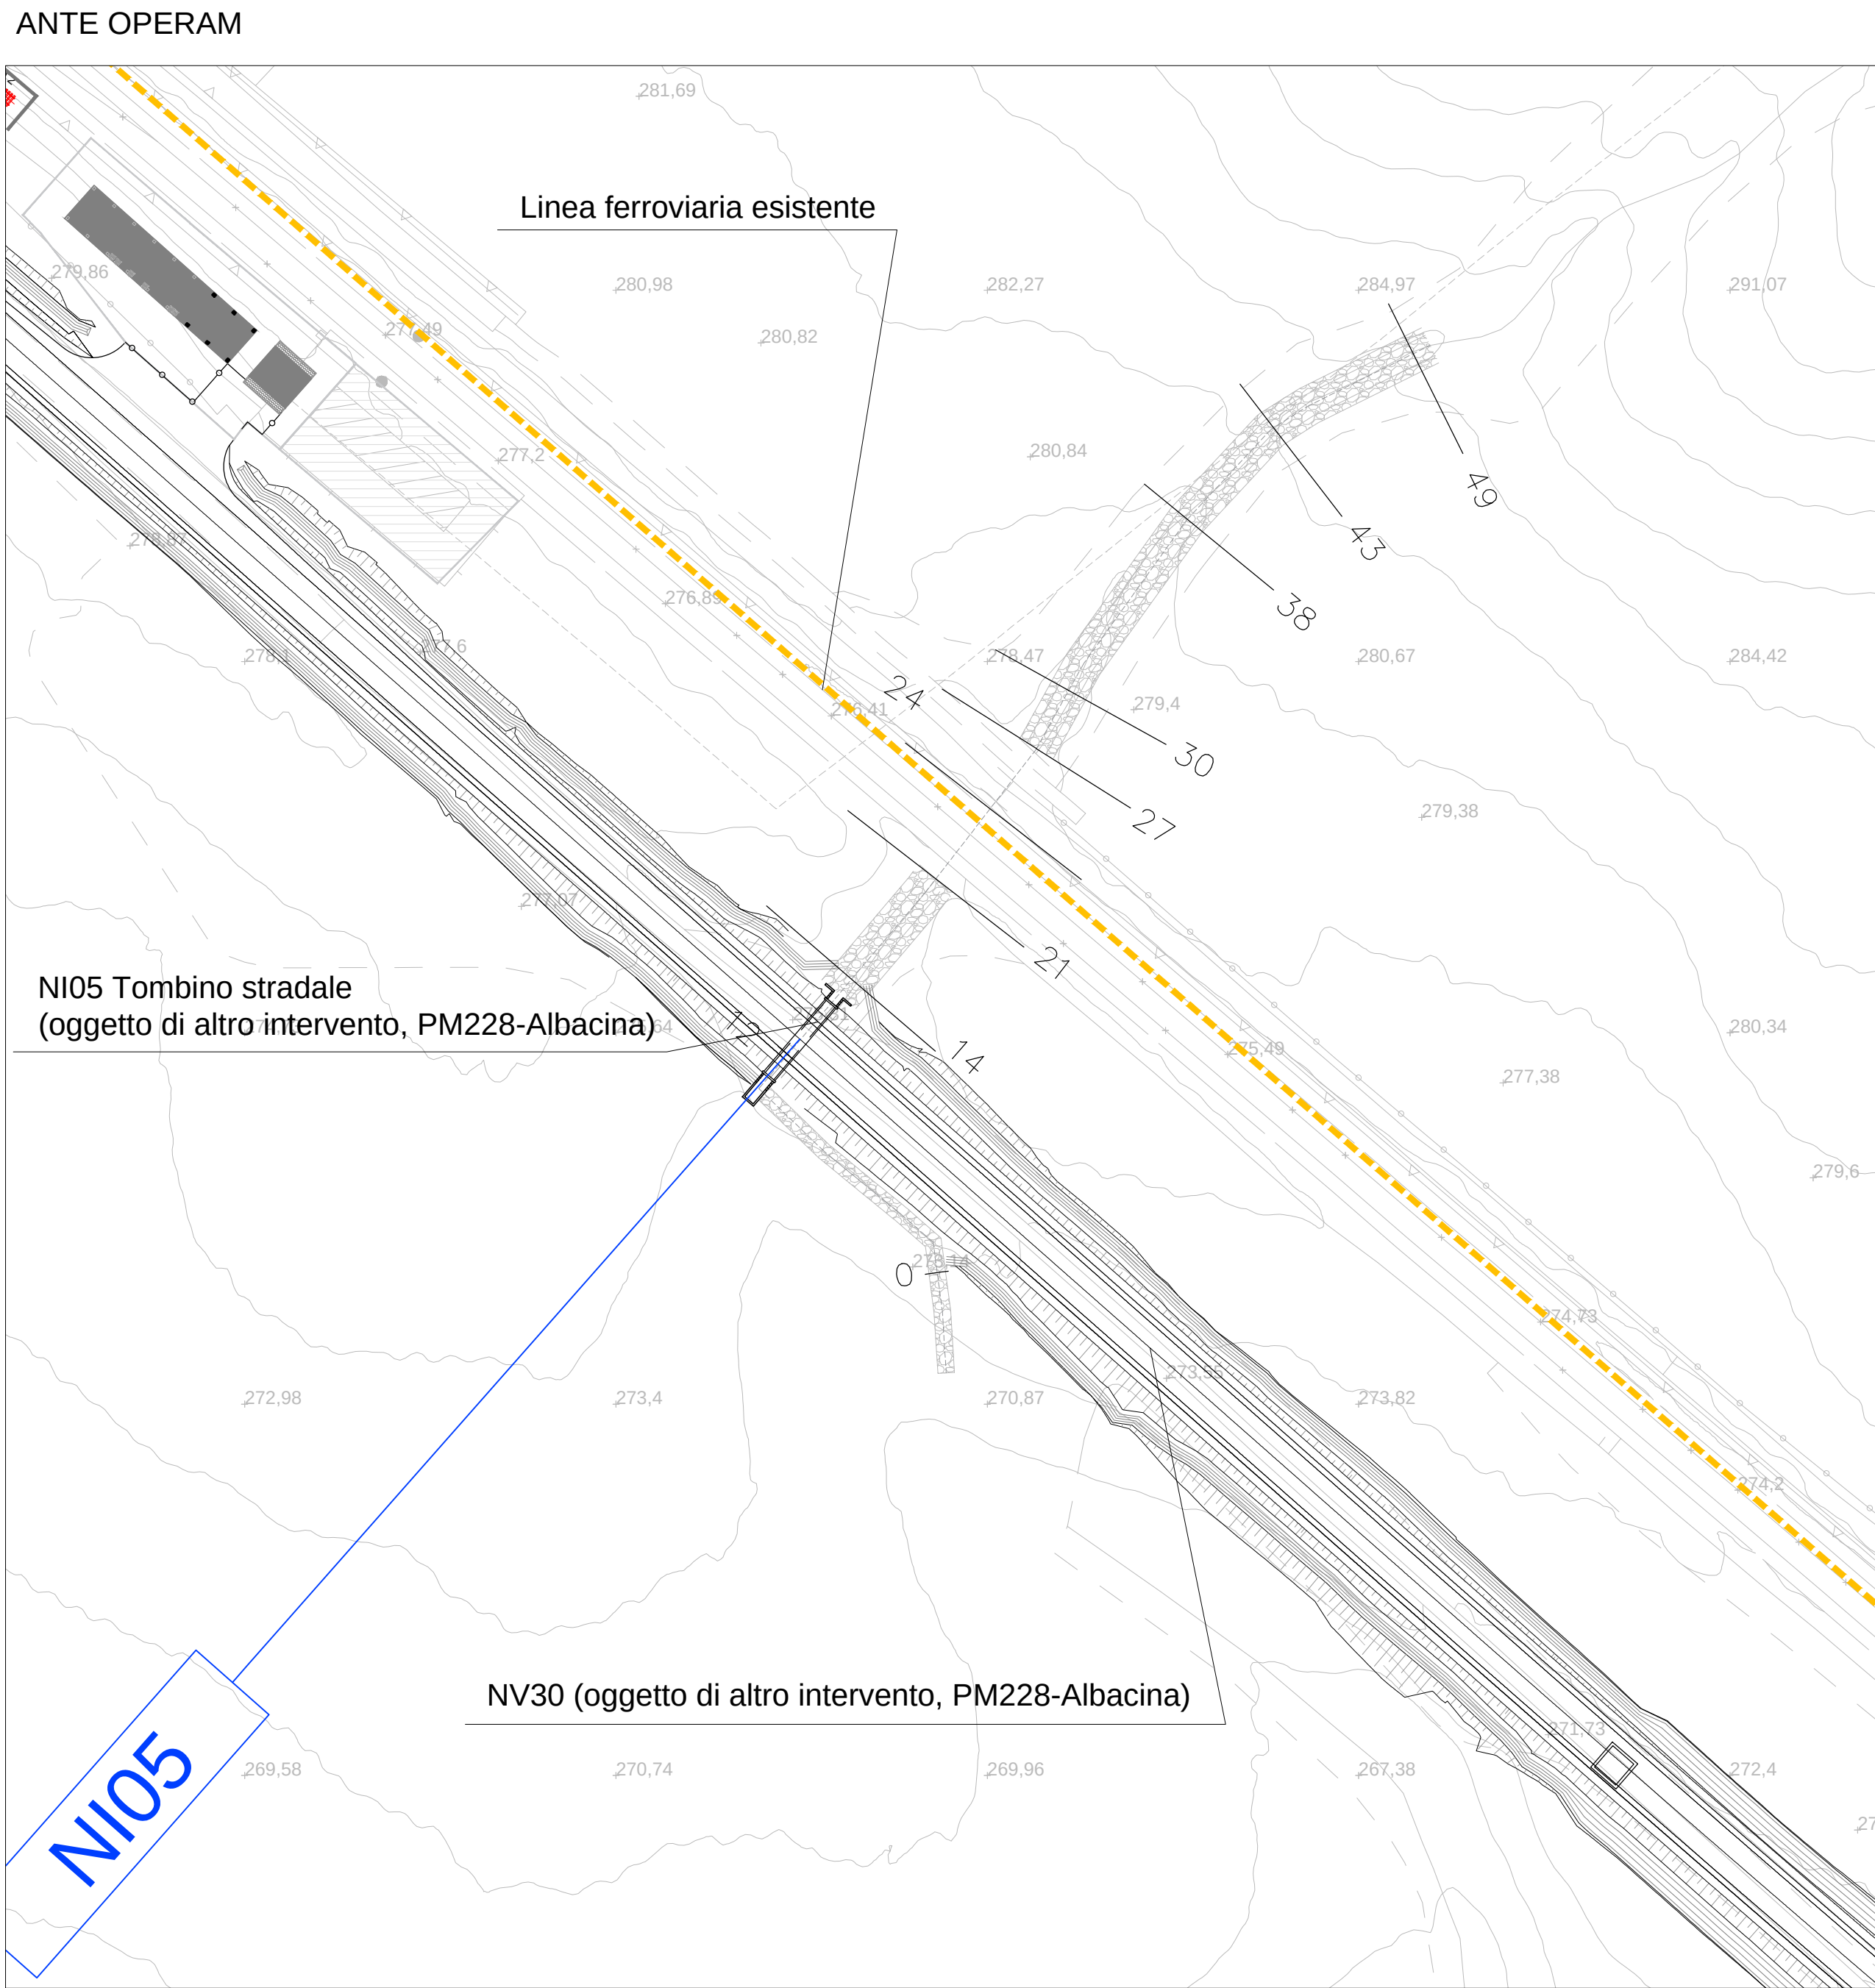


TOMBINO IN01: SEZIONI ANTE OPERAM - Scala 1:250

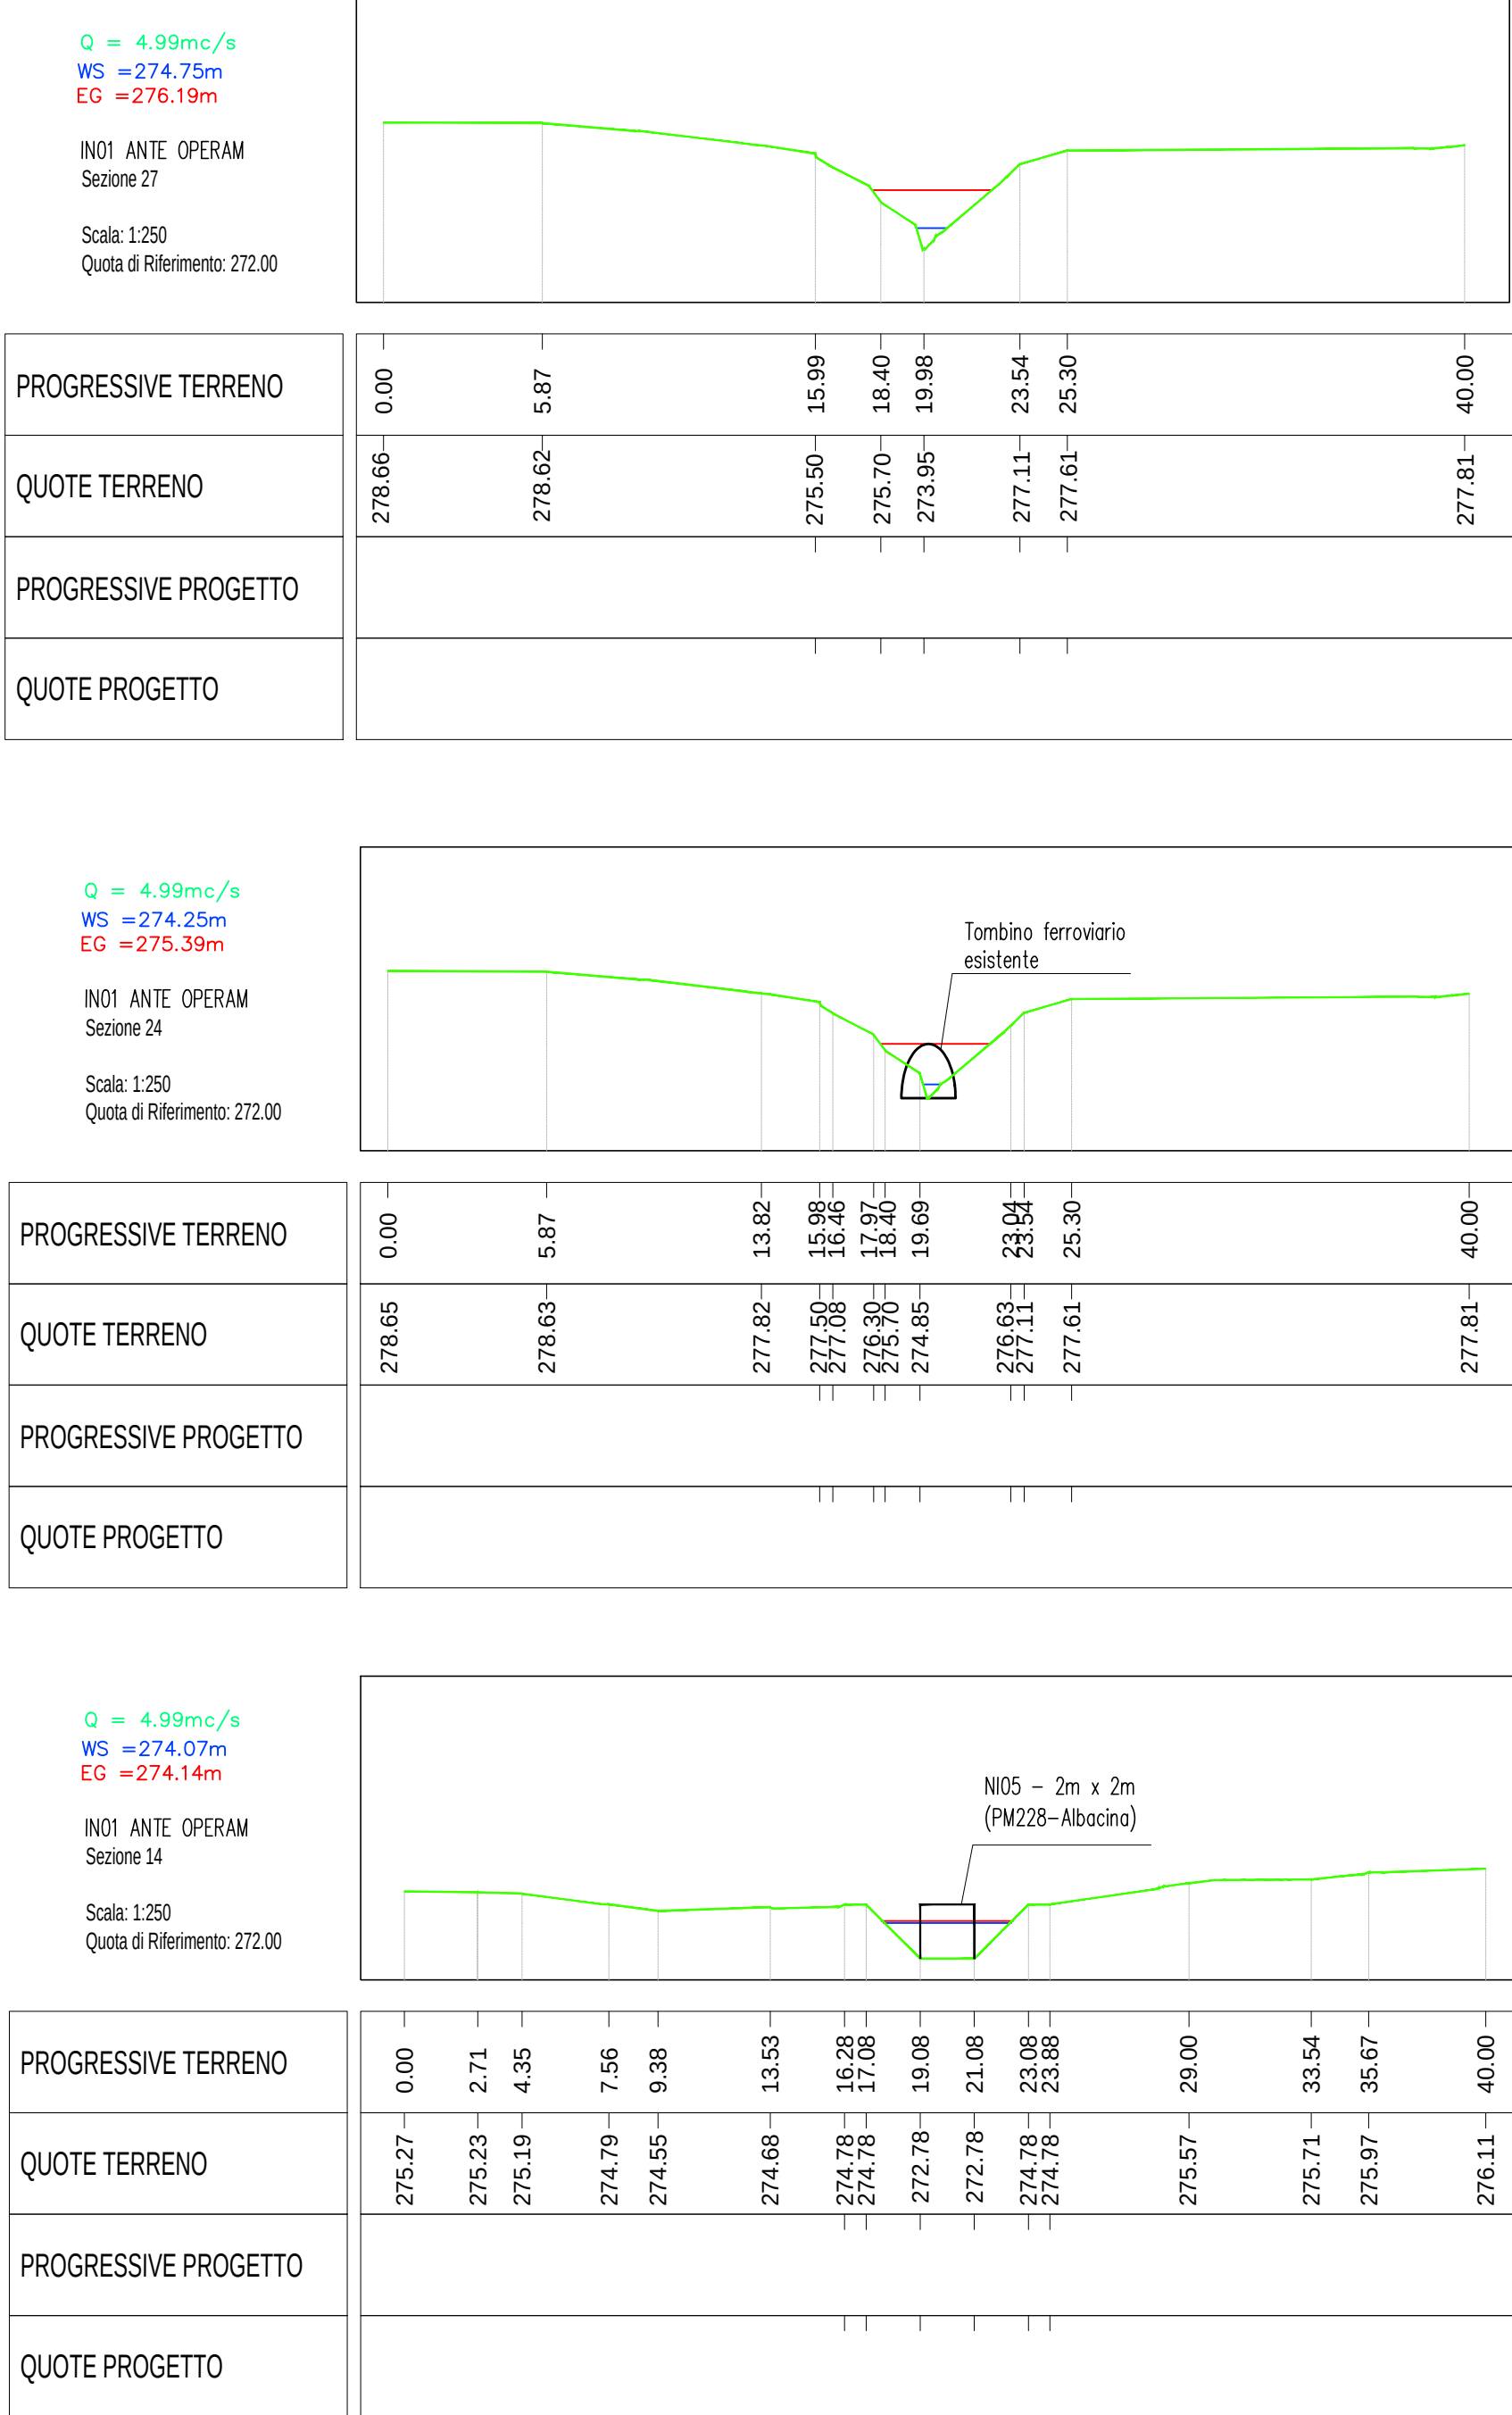


KEY PLAN - Scala 1:20.000

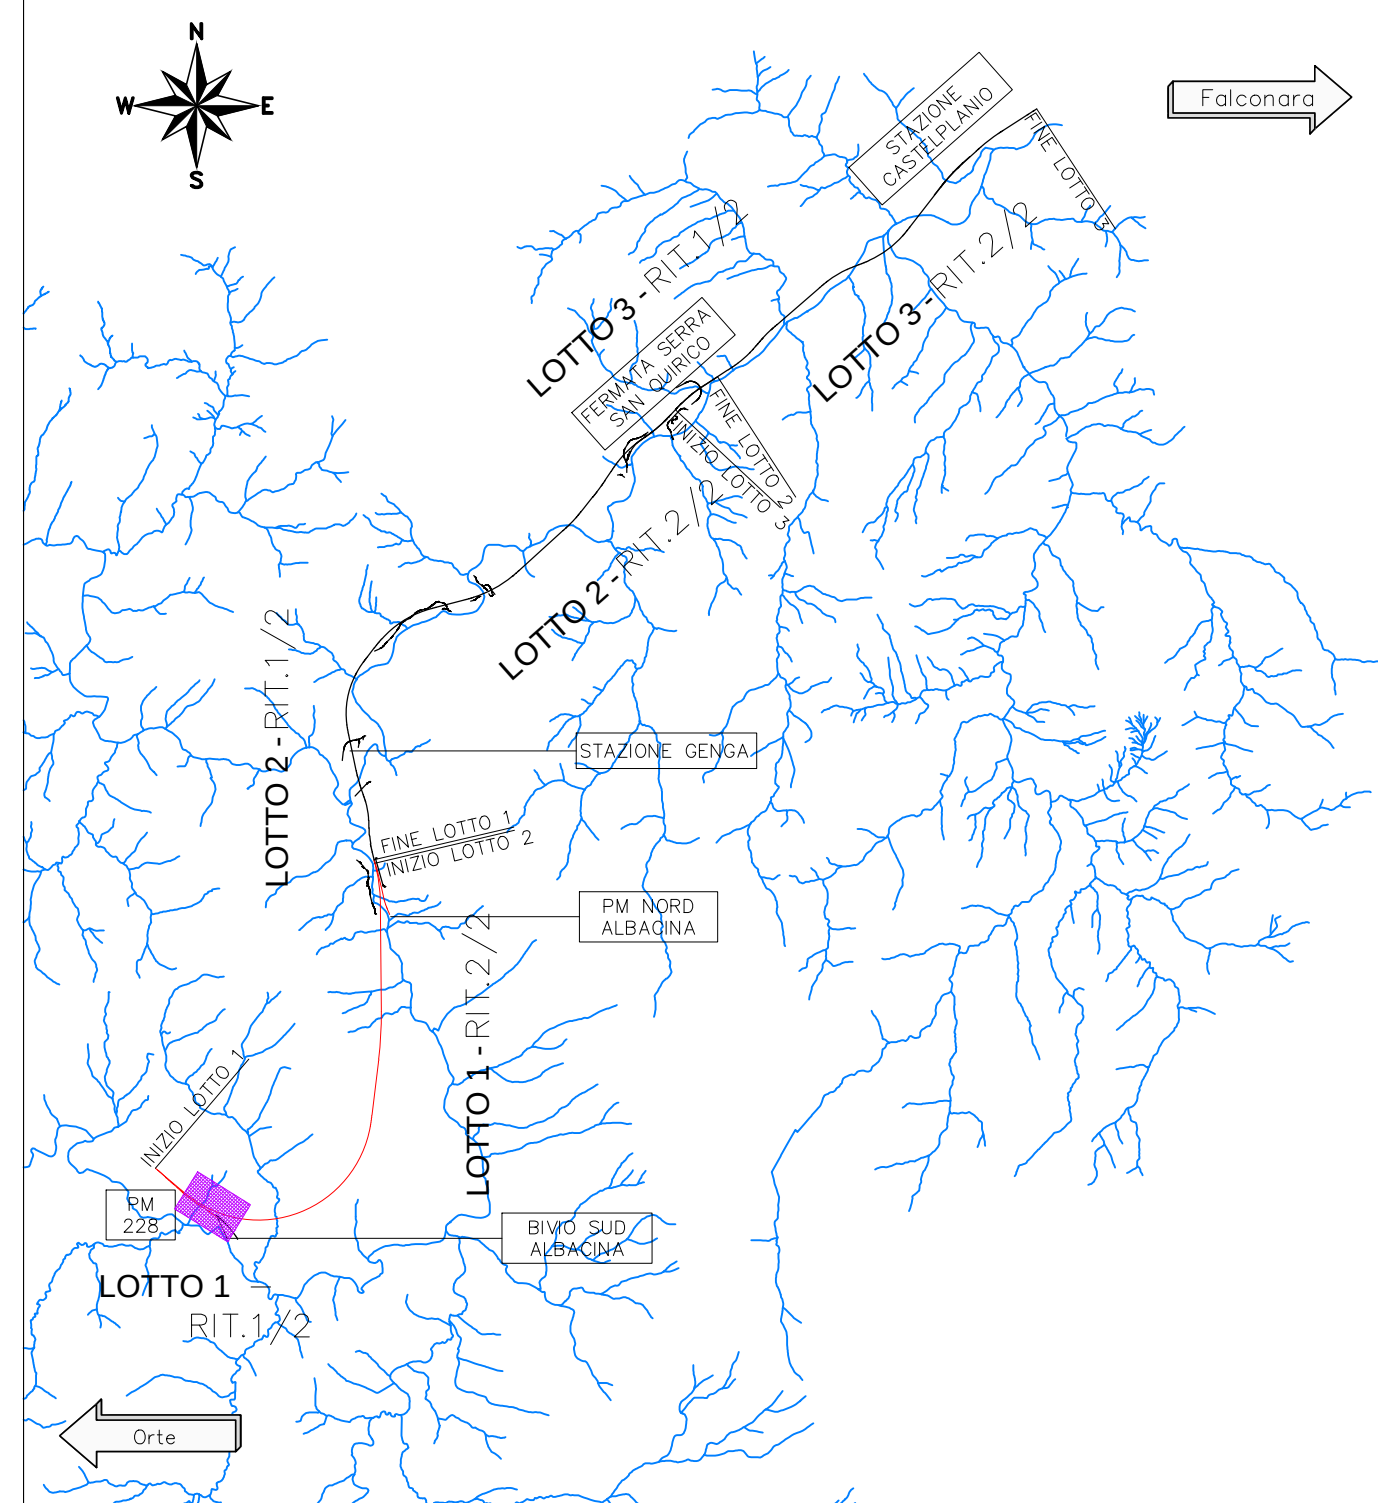

INQUADRAMENTO DEI CORSI D'ACQUA IN CORRISPONDENZA DEL TOMBINO IN01 - Scala 1:500

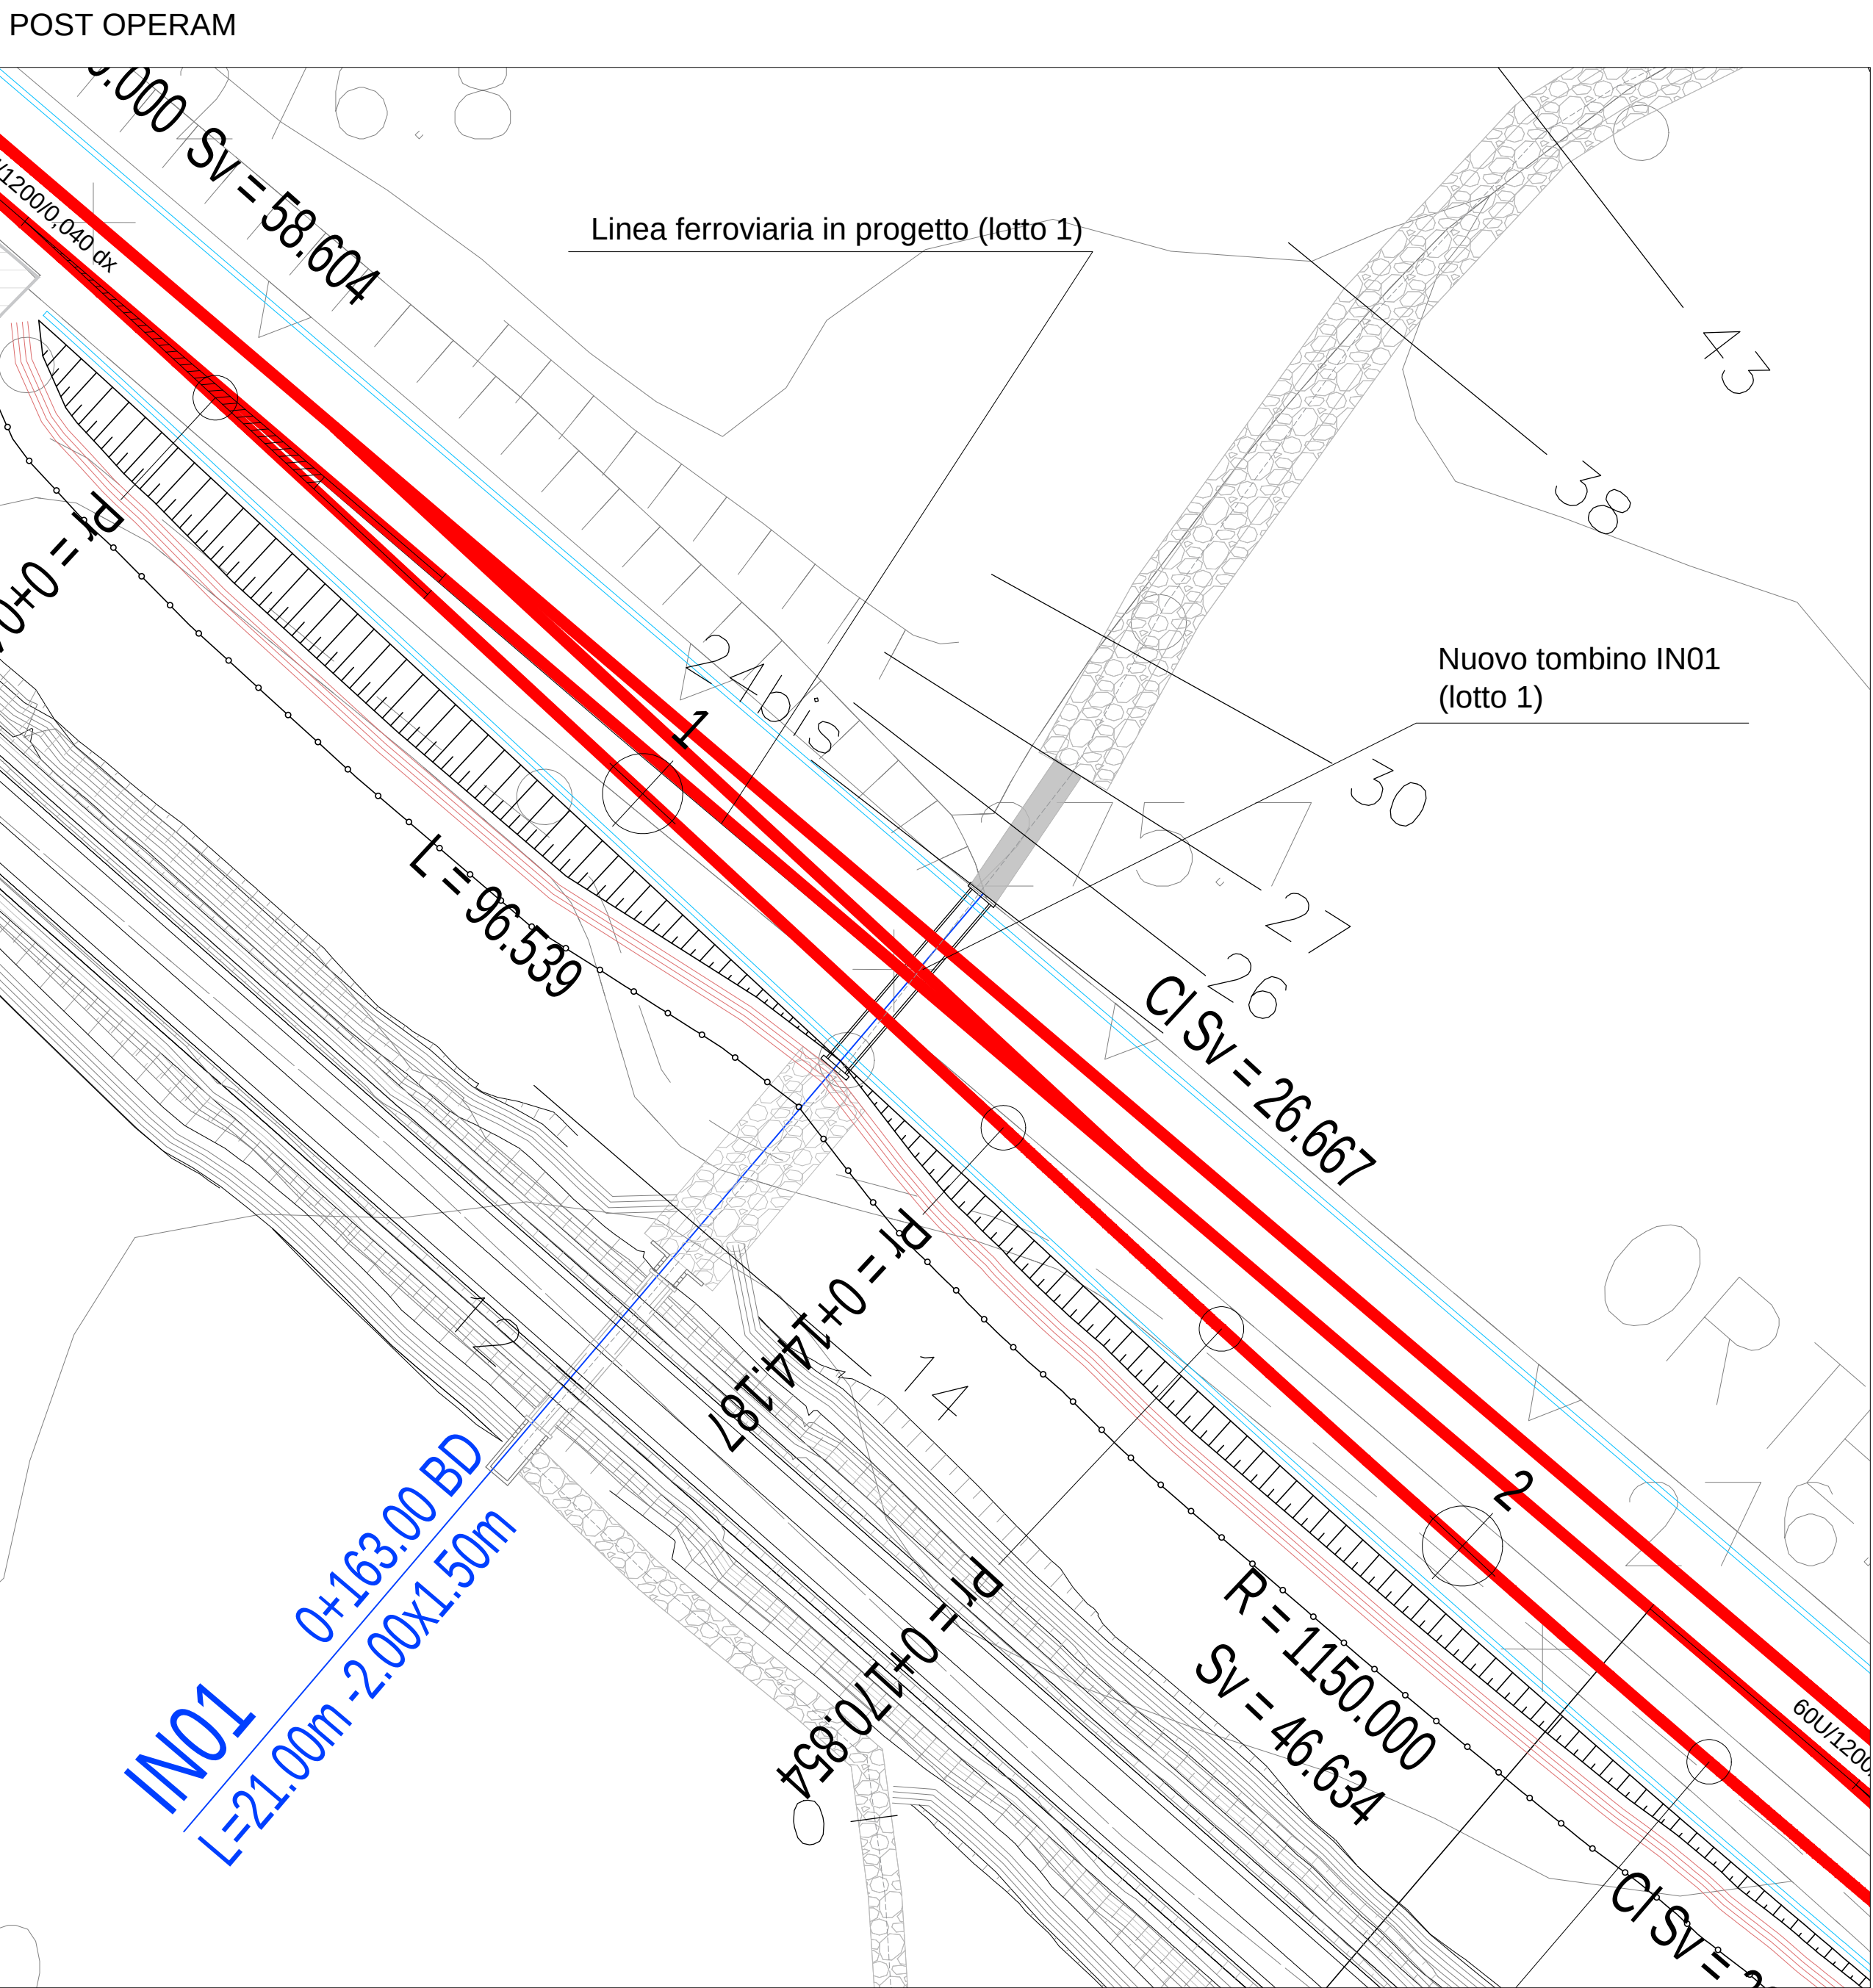

TOMBINO IN01: SEZIONI POST OPERAM - Scala 1:250

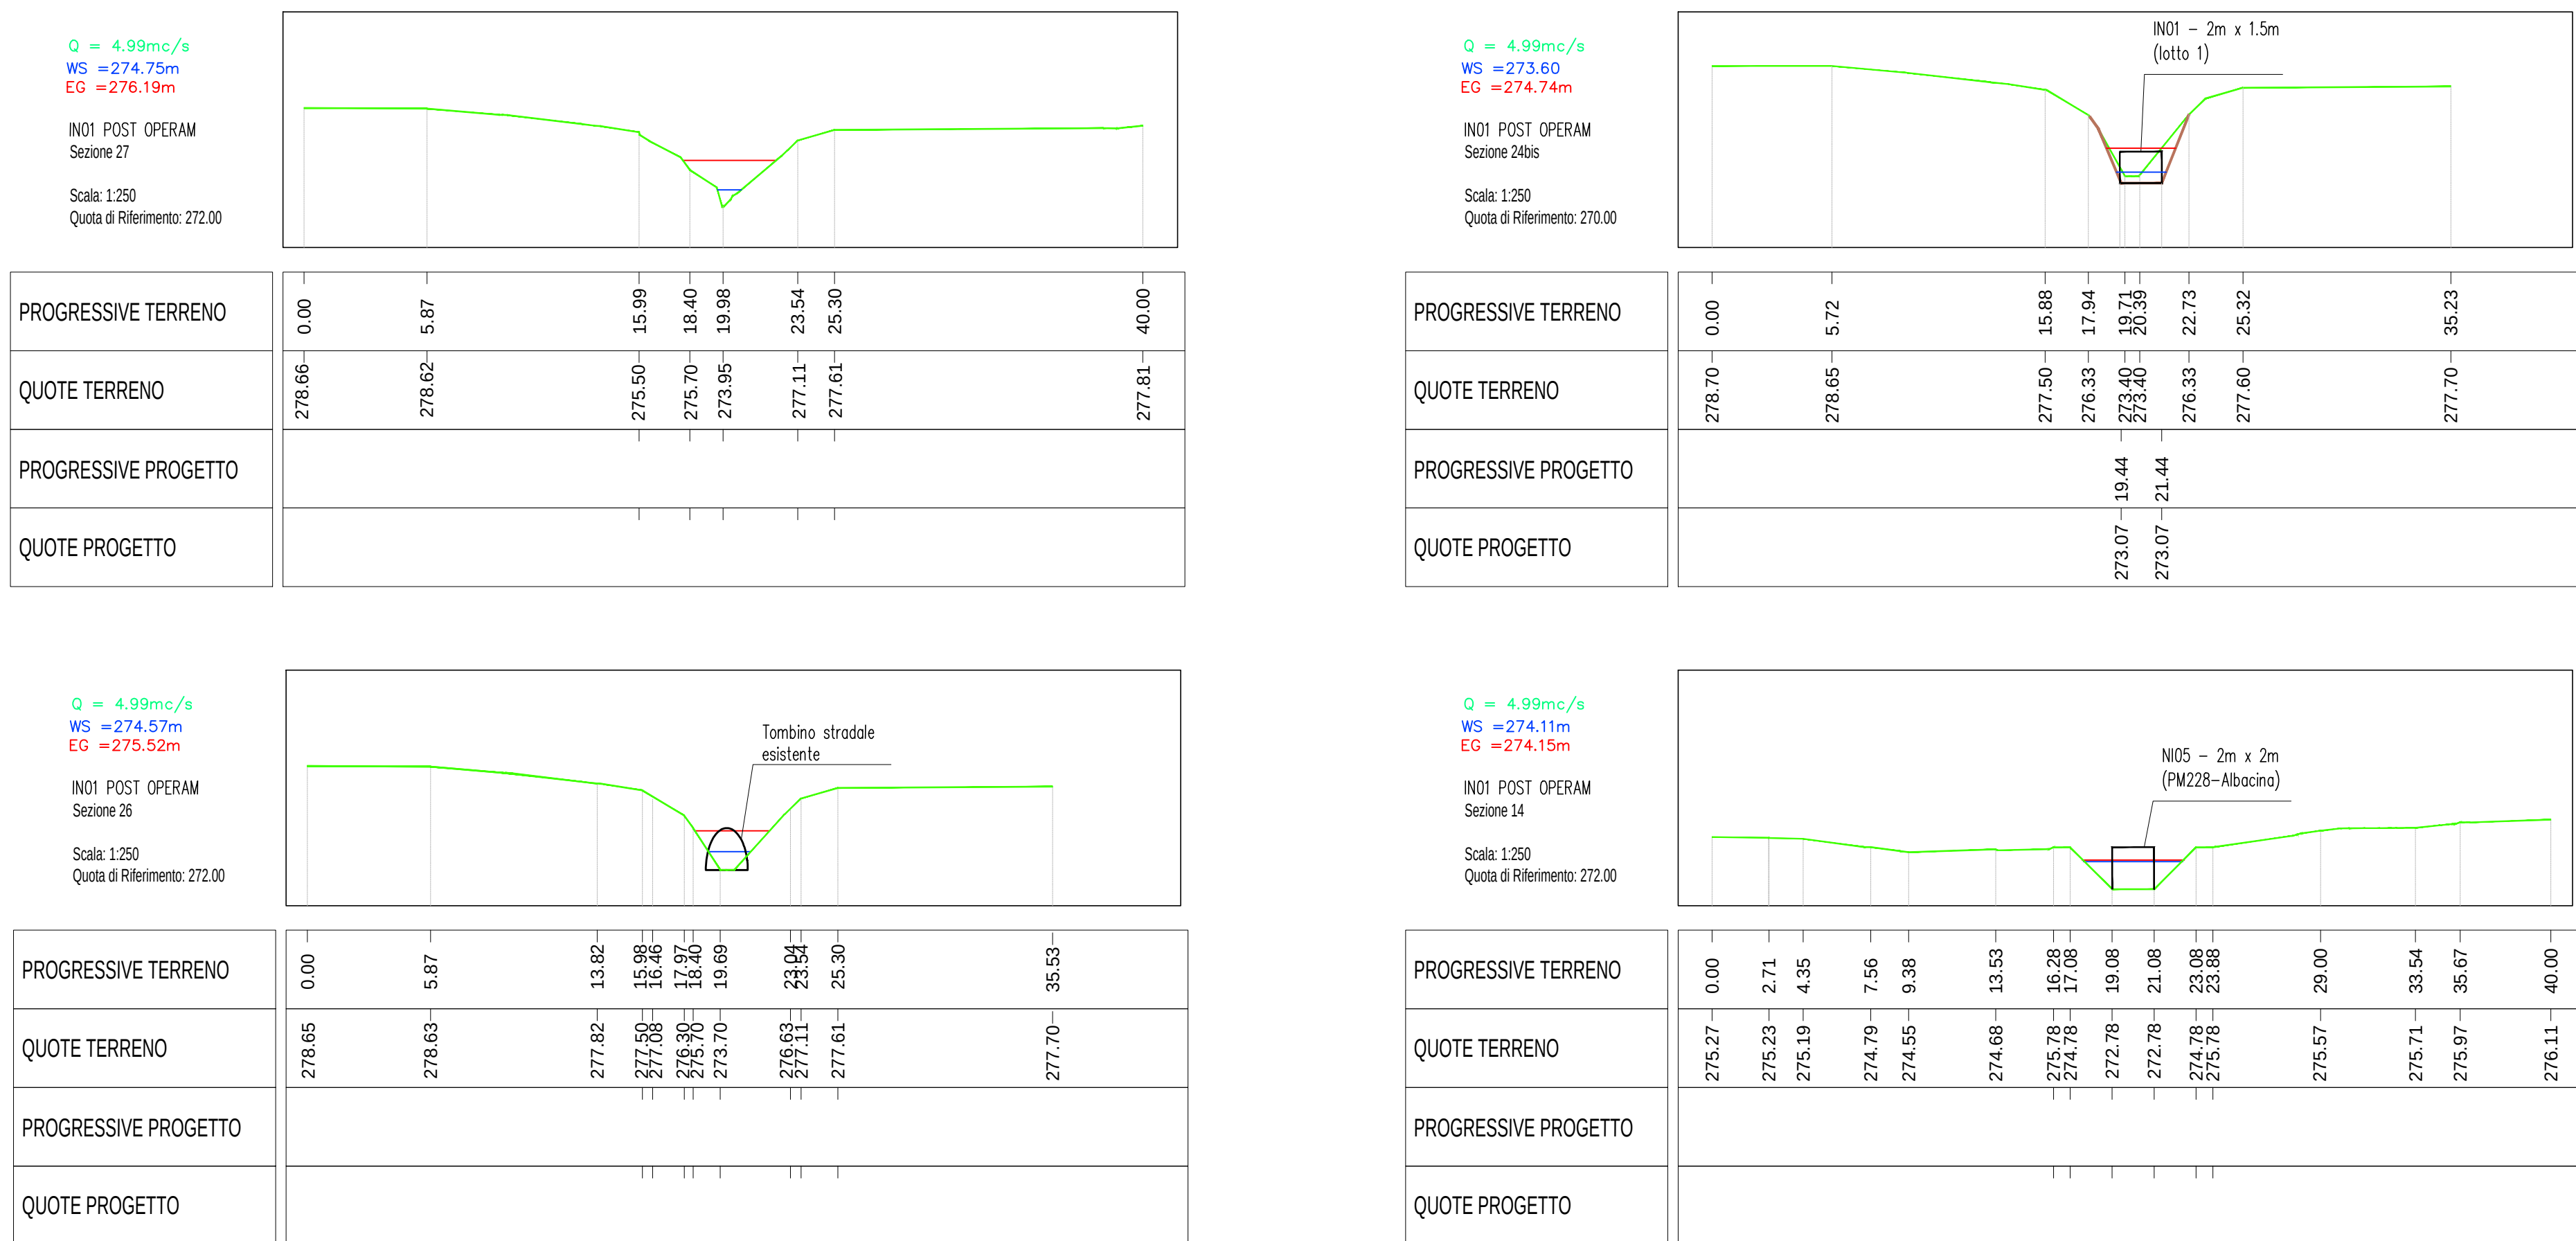

LEGENDA SEZIONI

	LIVELLO IDRICO TR 200 (WS)
	LIVELLO ENERGIA TR 200 (EG)
	PROFILO DEL TERRENO DI PROGETTO
	PROFILO DEL TERRENO ESISTENTE

COMMITTENTE:



PROGETTAZIONE:



DIREZIONE PROGETTAZIONE
S.O. IDRAULICA

PROGETTO FATTIBILITA' TECNICO ECONOMICA

POTENZIAMENTO INFRASTRUTTURALE ORTE-FALCONARA
RADDOPPIO DELLA TRATTA PM228-CASTELPLANIO
LOTTO 01

IDROLOGIA E IDRAULICA

SEZIONI SIGNIFICATIVE CON LIVELLI IDRICI - CORSI D'ACQUA MINORI - LOTTO 1
MODELLO 1D - ANTE E POST OPERAM - TR 200 ANNI - TAV. 1 DI 3

SCALA:

VARIE

COMMESSA LOTTO FASE ENTE TIPO OPER. OPER/DISCIPLINA PROGR. REV.

IR01F 01 R 09 WZ ID0002 002 B

Revis.	Descrizione	Redatto	Data	Verificato	Data	Approvato	Data	Autorizzato	Data
A	EMISSIONE ESECUTIVA	P. Cusani	Gen 2022	F. Cabassi	Gen 2022	C. Unicombi	Gen 2022	F. Cabassi	Feb 2024
B	EMISSIONE ESECUTIVA	C. Cappel	Feb 2024	C. Cappel	Feb 2024	C. Cappel	Feb 2024	C. Cappel	Feb 2024

File:IR01F01R09WZID0002002018.dwg

n. Elab.: