Particolari sistemazione/protezione spondale in massi legati

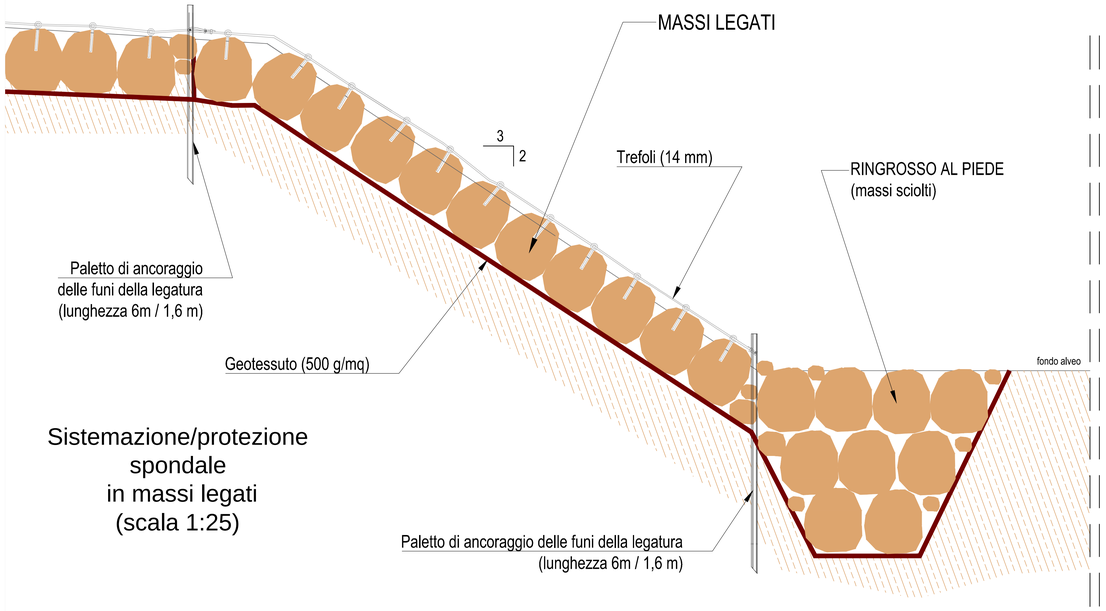

Sistemazione/protezione
spondale
in massi legati
(scala 1:25)

Legatura massi
(scala 1:10)

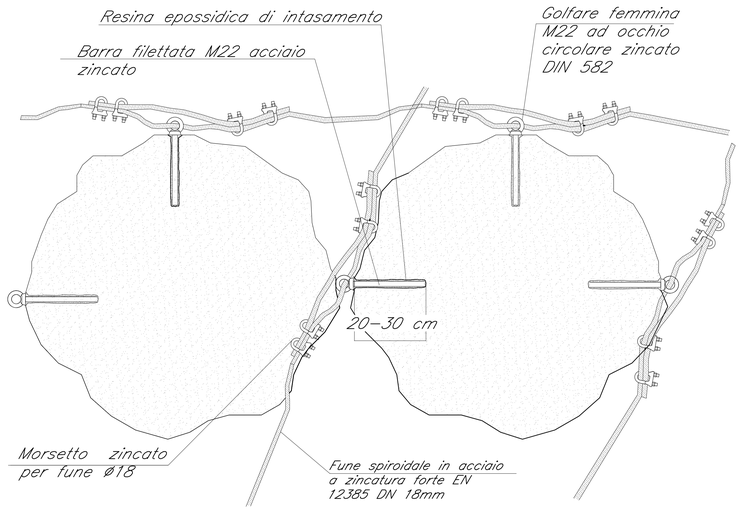

N.B. Le congiunzioni mediante morsetti devono essere conformi alla norma UNI EN 13411

Particolare protezione in massi sciolti attorno alle pile (scala 1:100)

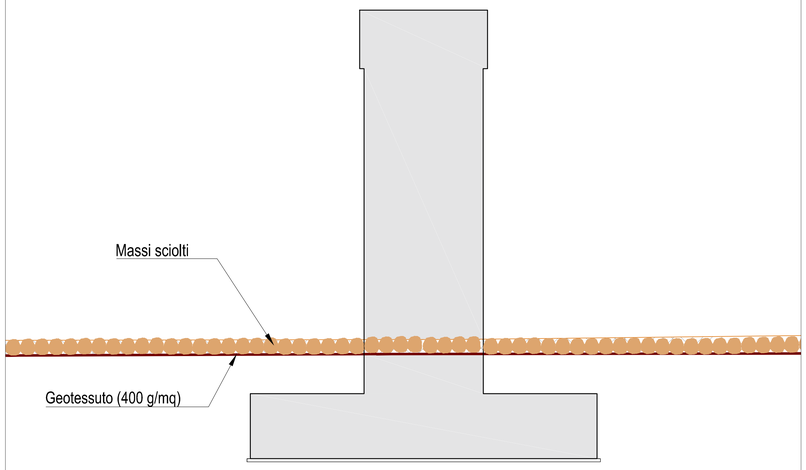

Particolare protezione in massi legati attorno alle pile (scala 1:50)

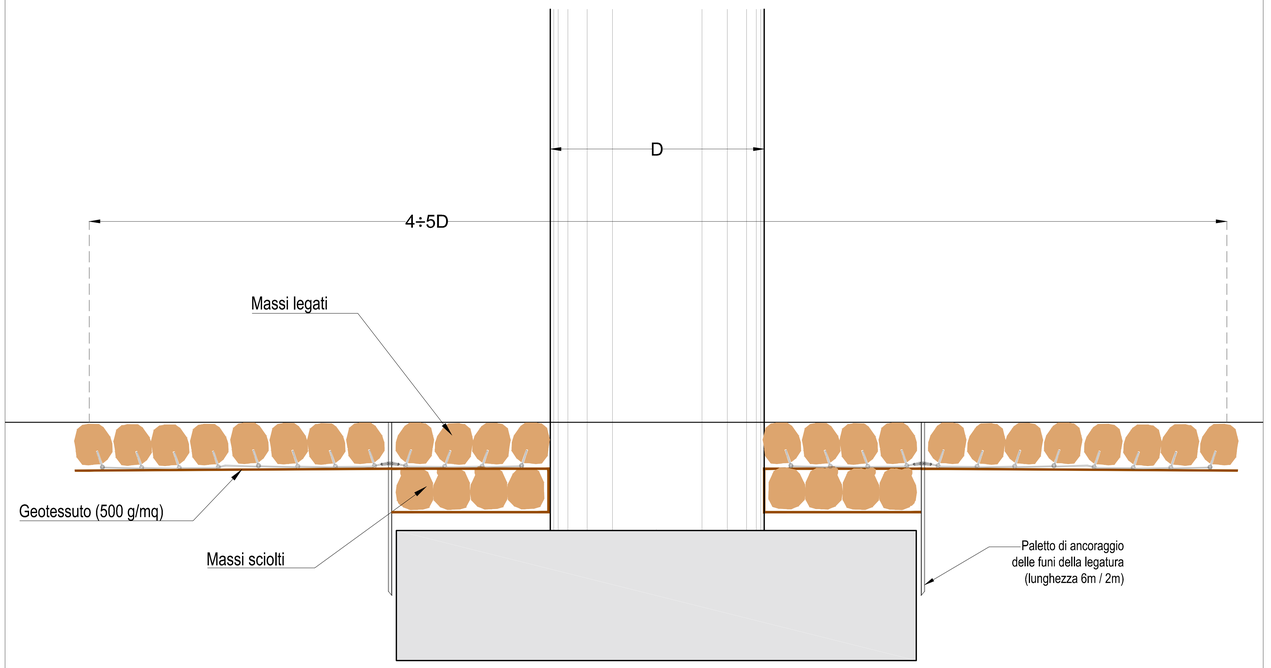

COMMITTENTE:

RFI RETE FERROVIARIA ITALIANA
GRUPPO FERROVIE DELLO STATO ITALIANE

PROGETTAZIONE:

ITALFERR
GRUPPO FERROVIE DELLO STATO ITALIANE

DIREZIONE TECNICA
S.O. OPERE CIVILI

PROGETTO FATTIBILITA' TECNICO ECONOMICA

POTENZIAMENTO INFRASTRUTTURALE ORTE–FALCONARA
RADDOPPIO DELLA TRATTA PM228–CASTELPLANIO

IDROLOGIA E IDRAULICA

TIPOLOGICI OPERE DI SISTEMAZIONE IDRAULICA
TAV. 1 DI 2

SCALA : VARIE

COMMESSA	LOTTO	FASE	ENTE	TIPO DOC.	OPERA/DISCIPLINA	PROGR.	REV.
IR0F	00	R	09	BZ	ID0002	001	A

Revis.	Descrizione	Redatto	Data	Verificato	Data	Approvato	Data	Autorizzato	Data
A	EMISSIONE DEFINITIVA	P. Cucino	Set 2021	F. Cabas	Set 2021	C. Ulissoli	Set 2021	A. Vittozzi	Set 2021

File: IR0F00R09BZID0002001A.dwg

n. Elab.: