




Riprofilatura alveo con canale trapezoidale
scala 1:25

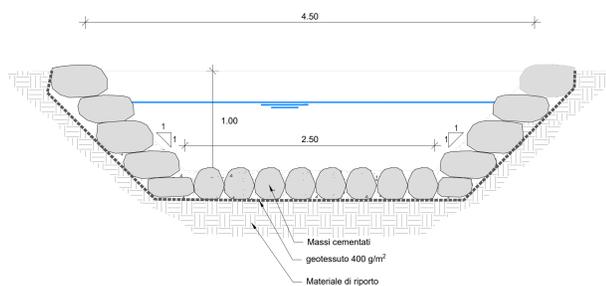


Riprofilatura alveo con canale rettangolare
scala 1:25

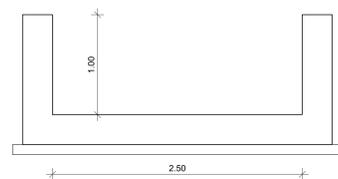

Sezione tombino idraulico di attraversamento
scala 1:25

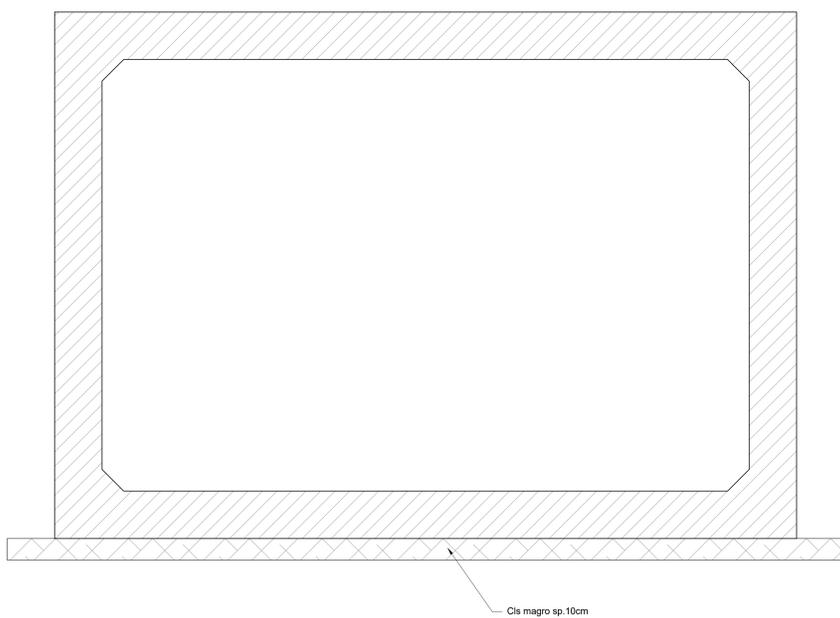

Riprofilatura a gradoni di ingresso ai tombini idraulici
scala 1:50

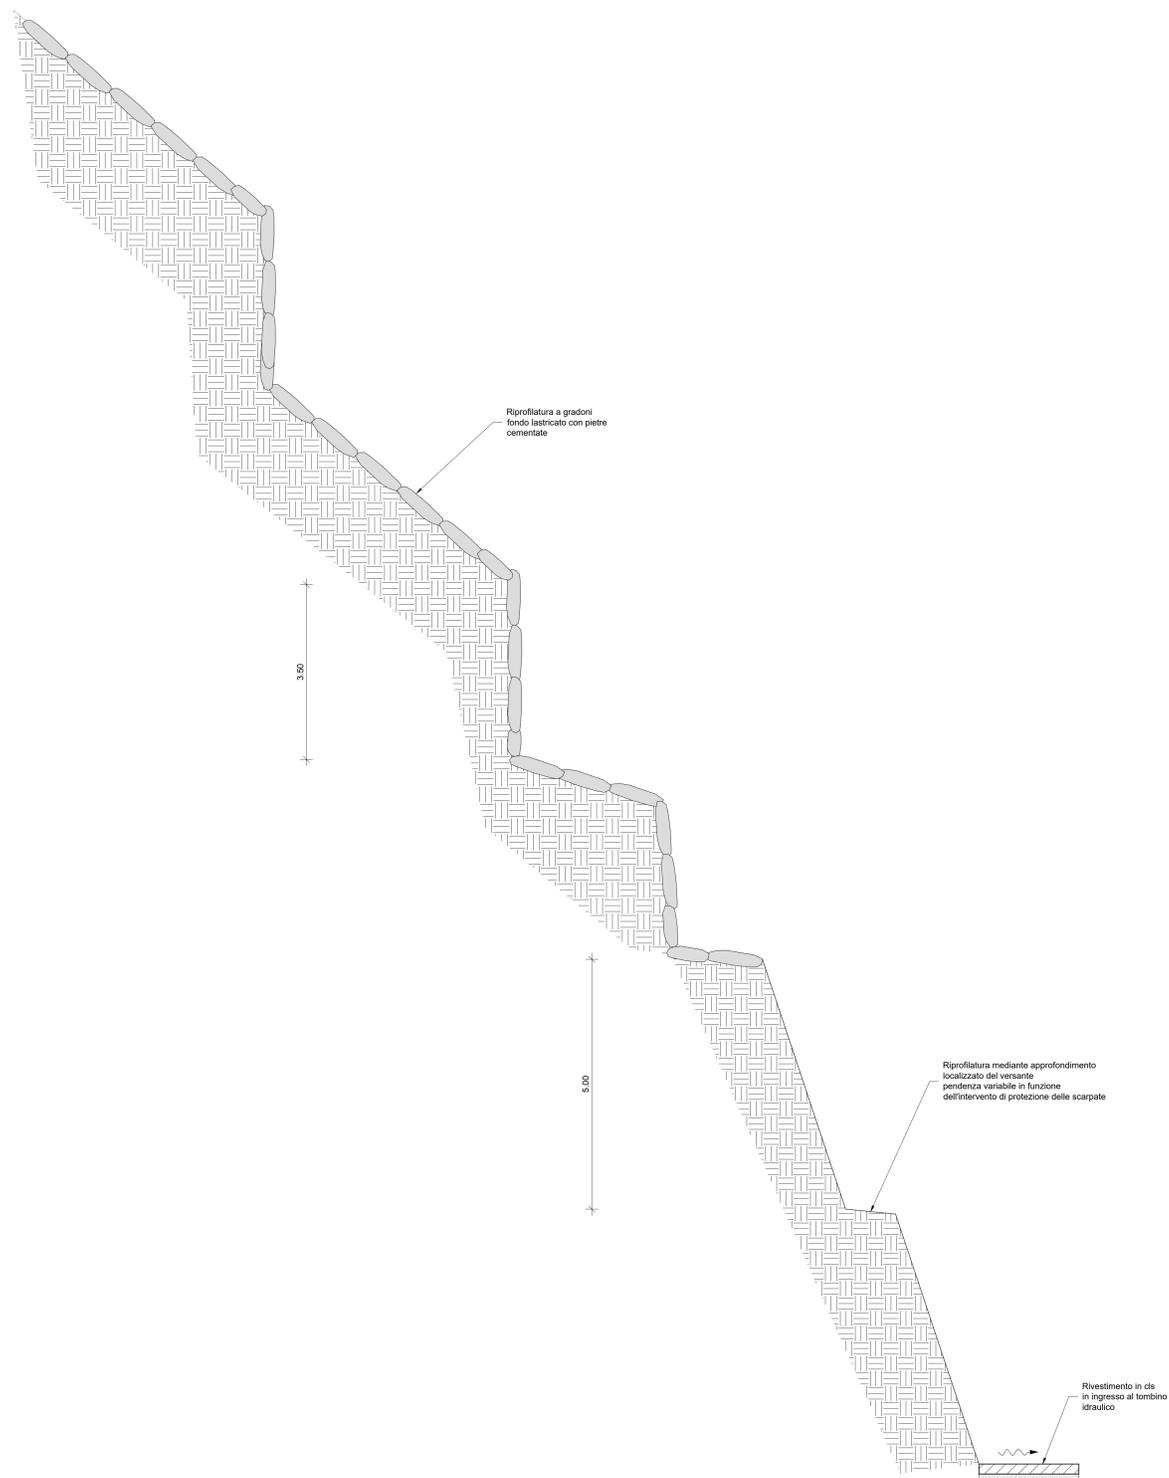

COMMITTENTE:
RFI
RIFORMA FERROVIARIA ITALIANA
GRUPPO FERROVIE DELLO STATO ITALIANE

PROGETTAZIONE:
ITALFERR
GRUPPO FERROVIE DELLO STATO ITALIANE

DIREZIONE TECNICA
S.O. OPERE CIVILI

PROGETTO FATTIBILITA' TECNICO ECONOMICA
POTENZIAMENTO INFRASTRUTTURALE ORTE-FALCONARA
RADDOPPIO DELLA TRATTA PM228-CASTELPLANIO

IDROLOGIA E IDRAULICA
TIPOLOGICI OPERE DI SISTEMAZIONE IDRAULICA
TAV. 2 DI 2

SCALA:
VARIE

COMMESSA	LOTTO	FASE	ENTE	TIPO DOC.	OPERA/DISCIPLINA	PROGR.	REV.
IR0F	00	R	09	BZ	100002	002	A

Revis.	Descrizione	Redatto	Data	Verificato	Data	Approvato	Data	Autorizzato	Data
A	EMISSIONE DEFINITIVA	P. Cusani	Set 2021	F. Ciani	Set 2021	C. Ursini	Set 2021	A. Filozzi	Set 2021