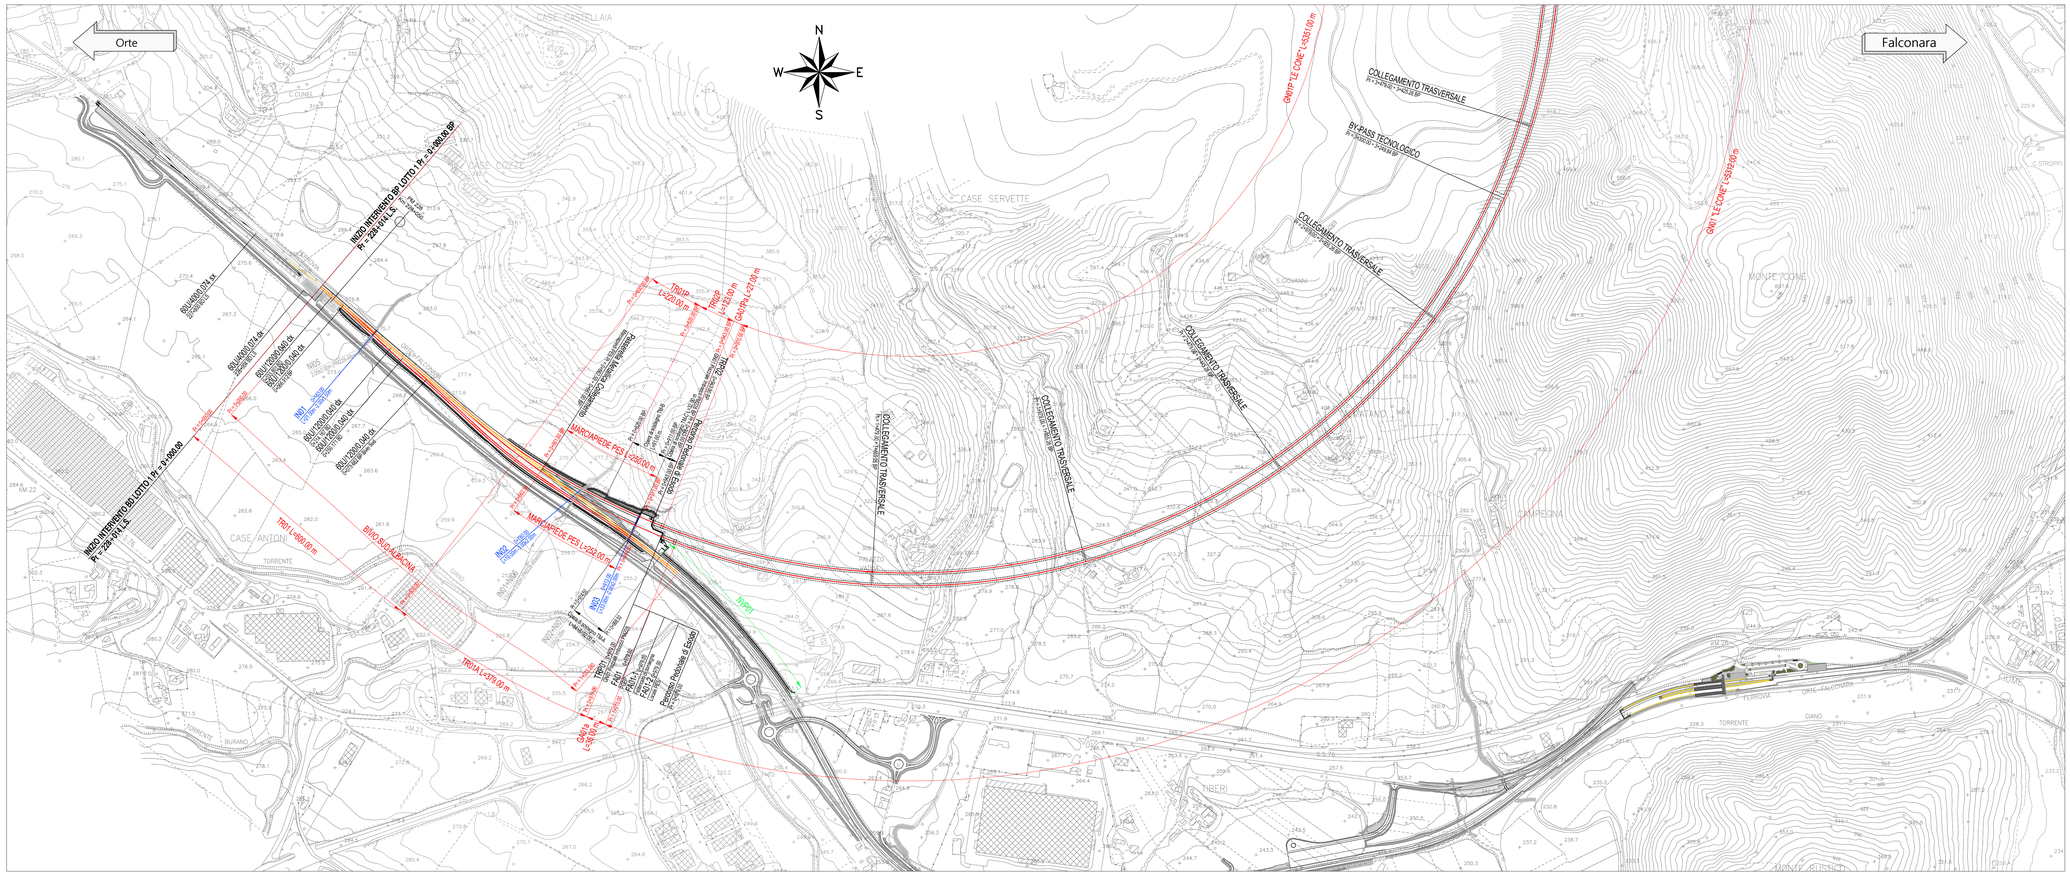

KEY PLAN - Scala 1:20.000

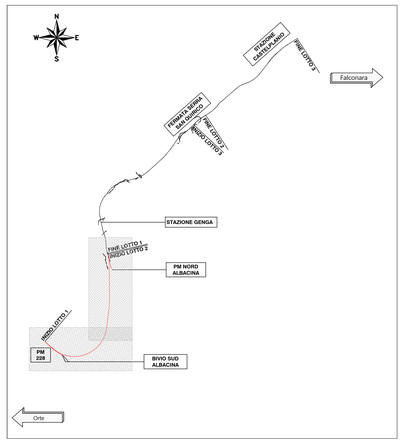

LEGENDA

- WBS LINEA FERROVIARIA
- WBS OPERE IDRAULICHE
- WBS VIABILITÀ

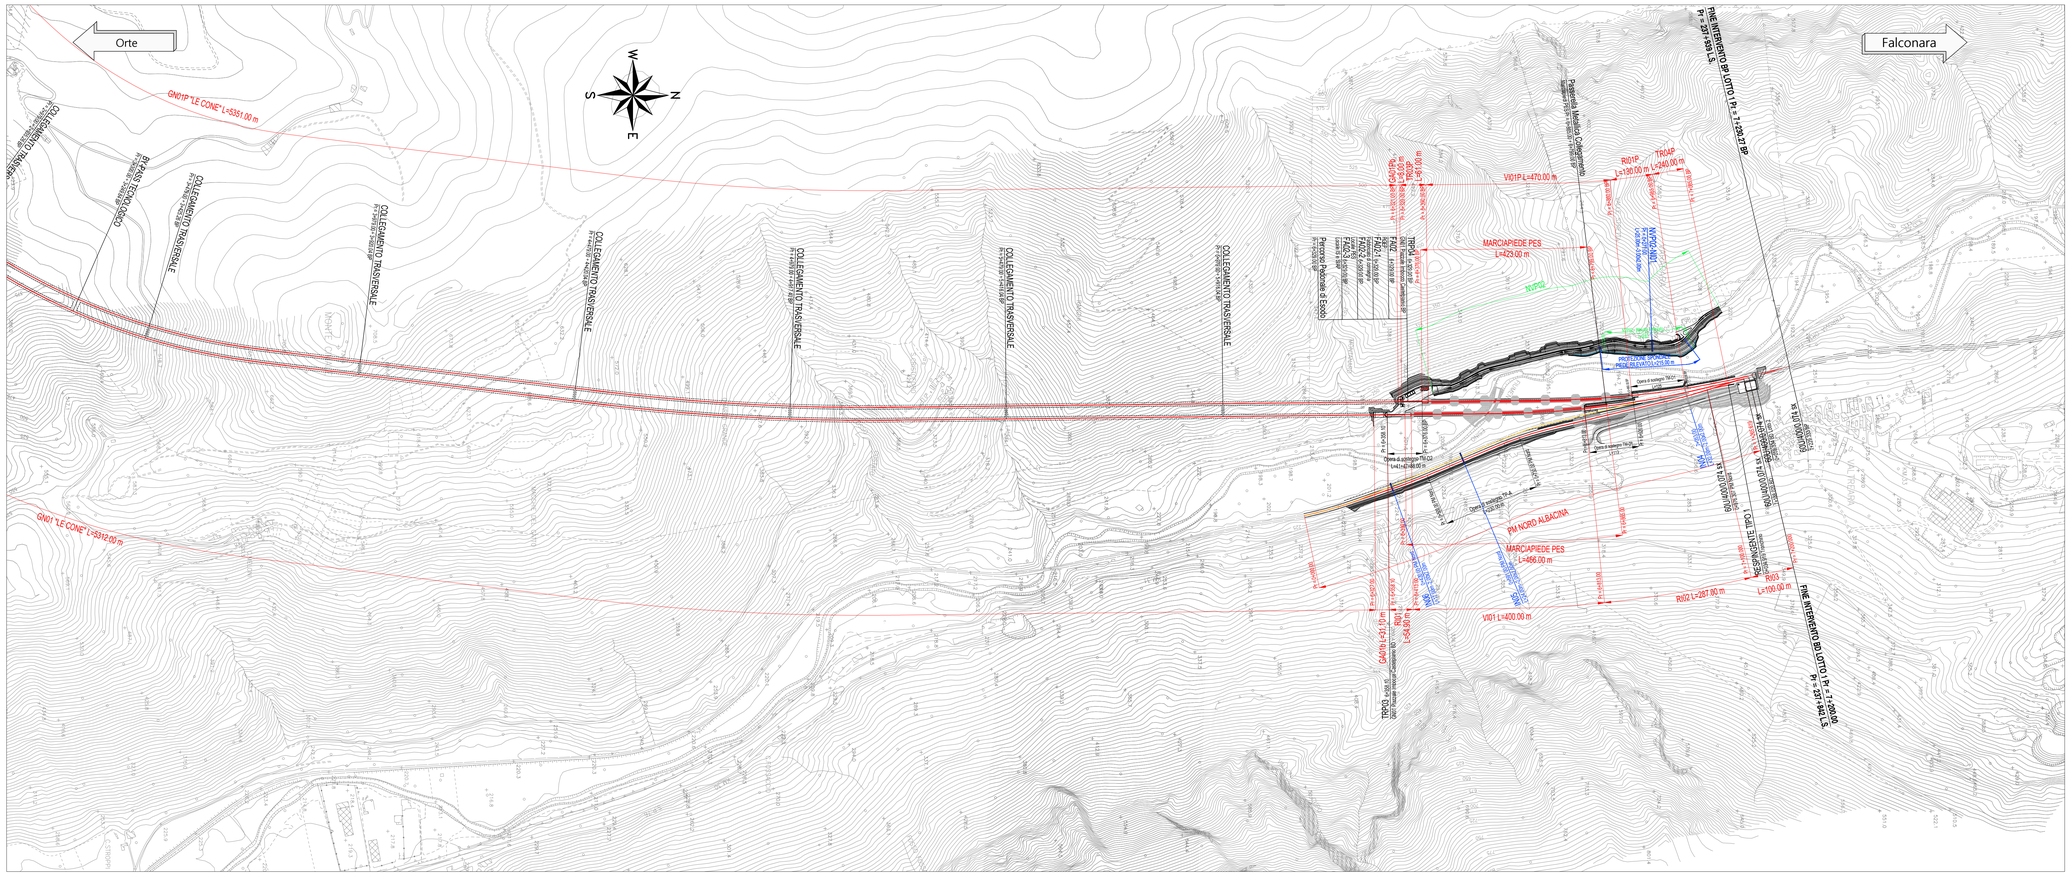
Orte
Falconara
N
S
W
E
GN01P "LE CONE" L=5351.00 m
GN01 "LE CONE" L=5312.00 m
FINE INTERVENTO BP LOTTO 1 Pr = 2+229.27 BP
FINE INTERVENTO BD LOTTO 1 Pr = 2+229.00 Pr = 2+141.14 L.S.
COLLEGAMENTO TRASVERSALE
BYPASS TECNOLOGICO
Percorso Pedonale di Esodo
VI01P L=470.00 m
R01P L=100.00 m
TRA0P L=240.00 m
MARCIAPIEDE PES L=423.00 m
NVP02
PM NORD ALBACINA
MARCIAPIEDE PES L=466.00 m
VI01 L=400.00 m
R02 L=287.80 m
R03 L=100.00 m
Opera di sostegno TR-4 L=56.00 m
Opera di sostegno TR-2 L=41.00 m
Opera di sostegno TR-3 L=41.00 m
Opera di sostegno TR-1 L=56.00 m
