





COMMITTENTE

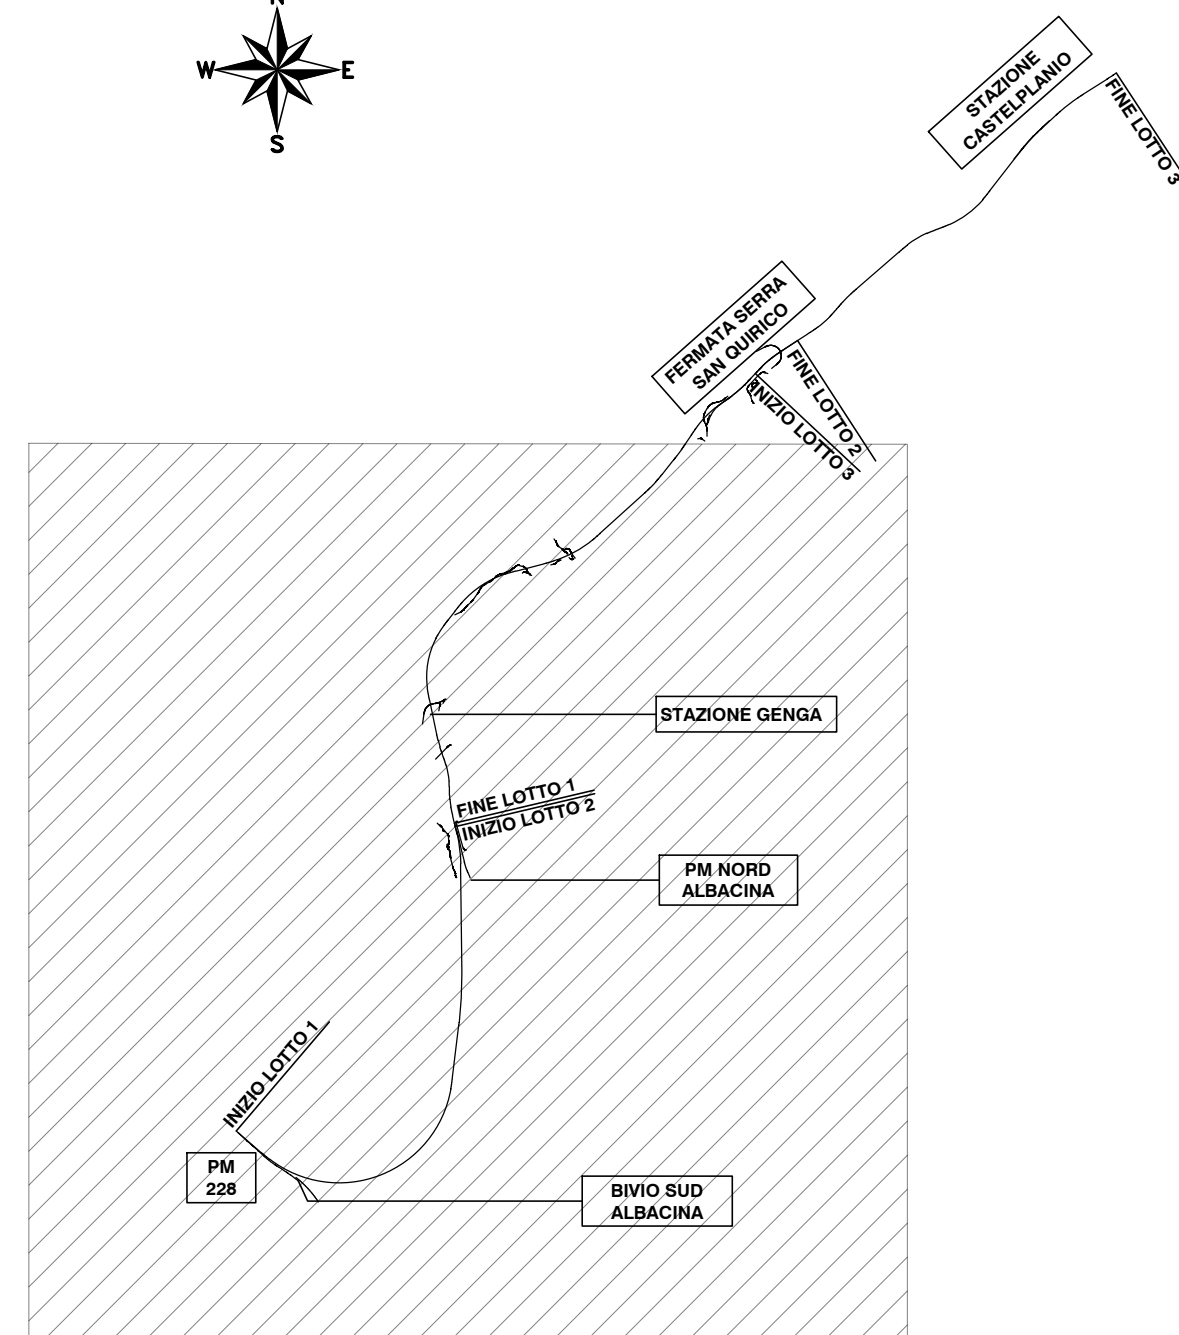

PROGETTAZIONE:

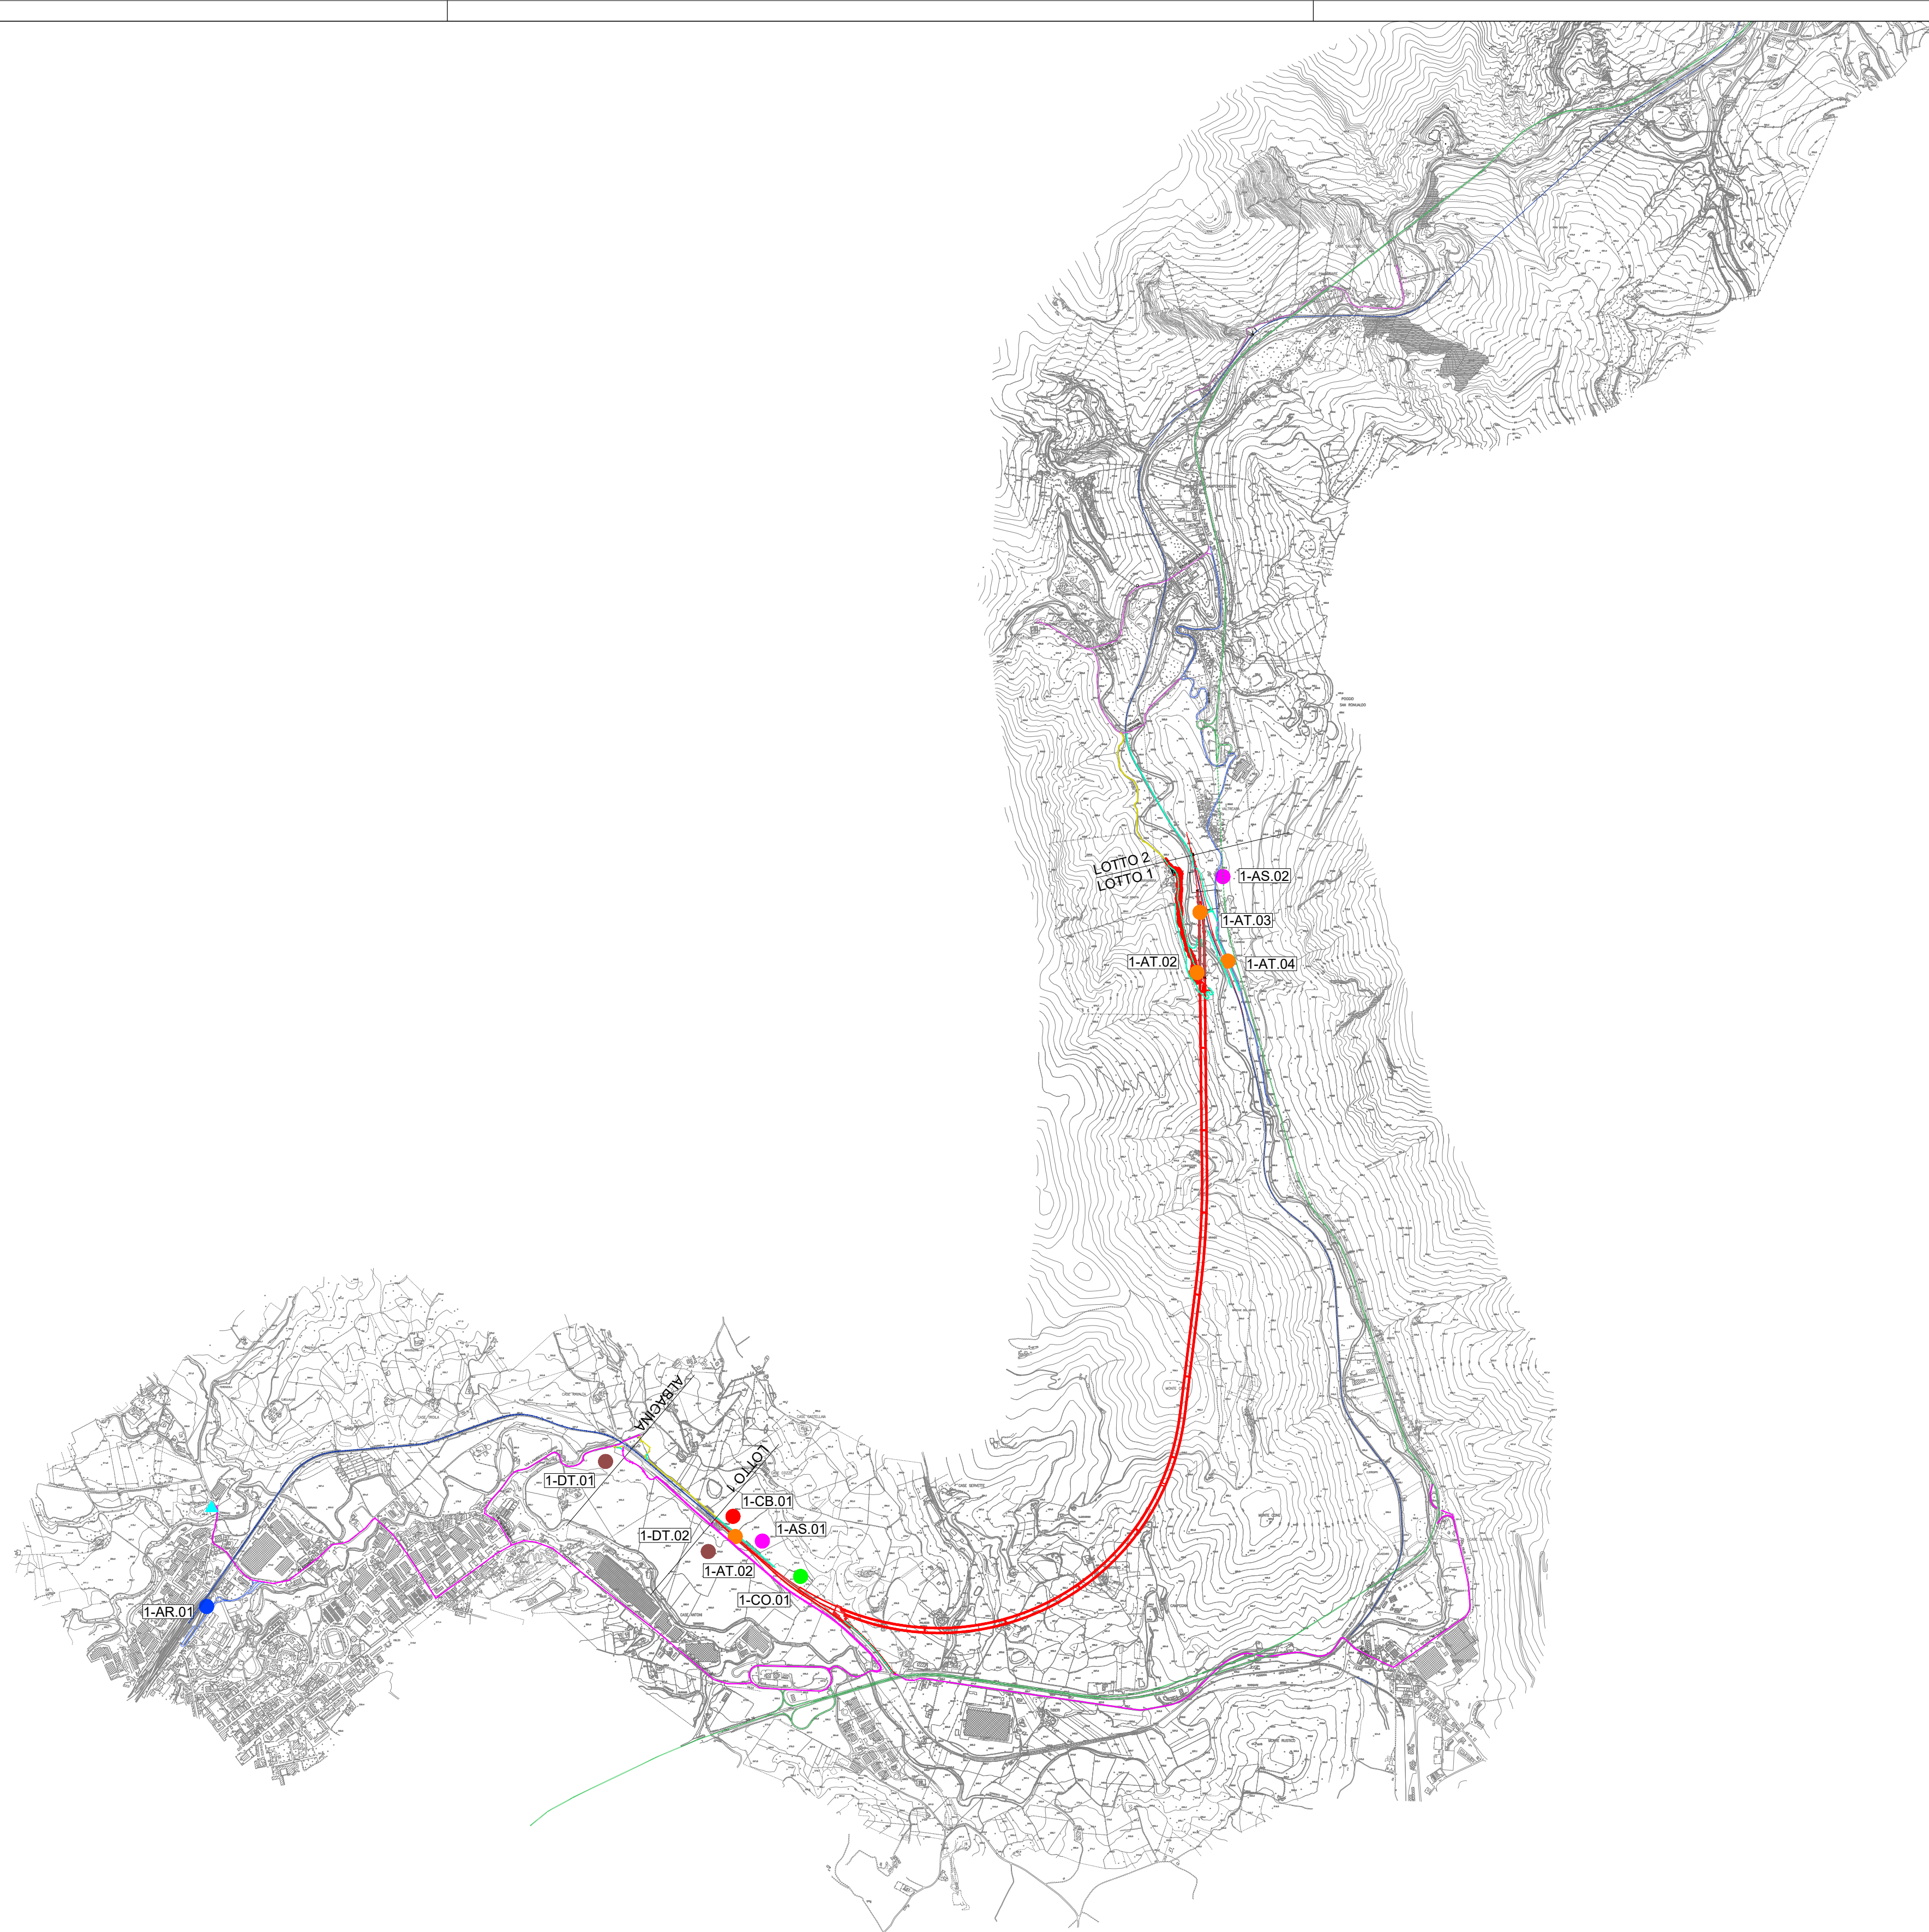

DIREZIONE TECNICA
U.O. ARCHITETTURA AMBIENTE E TERRITORIO – CANTIERIZZAZIONE

PROGETTO FATTIBILITA' TECNICO ECONOMICA

POTENZIAMENTO INFRASTRUTTURALE ORTE-FALCONARA
RADDOPPIO DELLA TRATTA PM228-CASTELPLANIO
Lotto 1

CANTIERIZZAZIONE

Corografia di inquadramento della cantierizzazione e della viabilità pubblica impegnata dal trasporto materiali

SCALA :

1:25.000

COMMESSA	LOTTO	FASE	ENTE	TIPO DOC.	OPERA/DISCIPLINA	PROGR.	REV.
----------	-------	------	------	-----------	------------------	--------	------

Revis.	Descrizione	Redatto	Data	Verificato	Data	Approvato	Data
A	EMISSIONE ESECUTIVA	I. Brugnara	FEB. 2022	B. Capucchio	FEB. 2022	C. Urciuoli	FEB. 2022

ITALFERR S.p.A.
U.O. Architettura Ambiente e Territorio
Certificazione e Interferenze Sottoservizi
Dott. Ing. **Stefano Mancari**
Ordine degli Ingegneri della Provincia di Roma
A. 1.00.2.5

File:IR0F01R53C3CA0000001A

n. Elab.: