



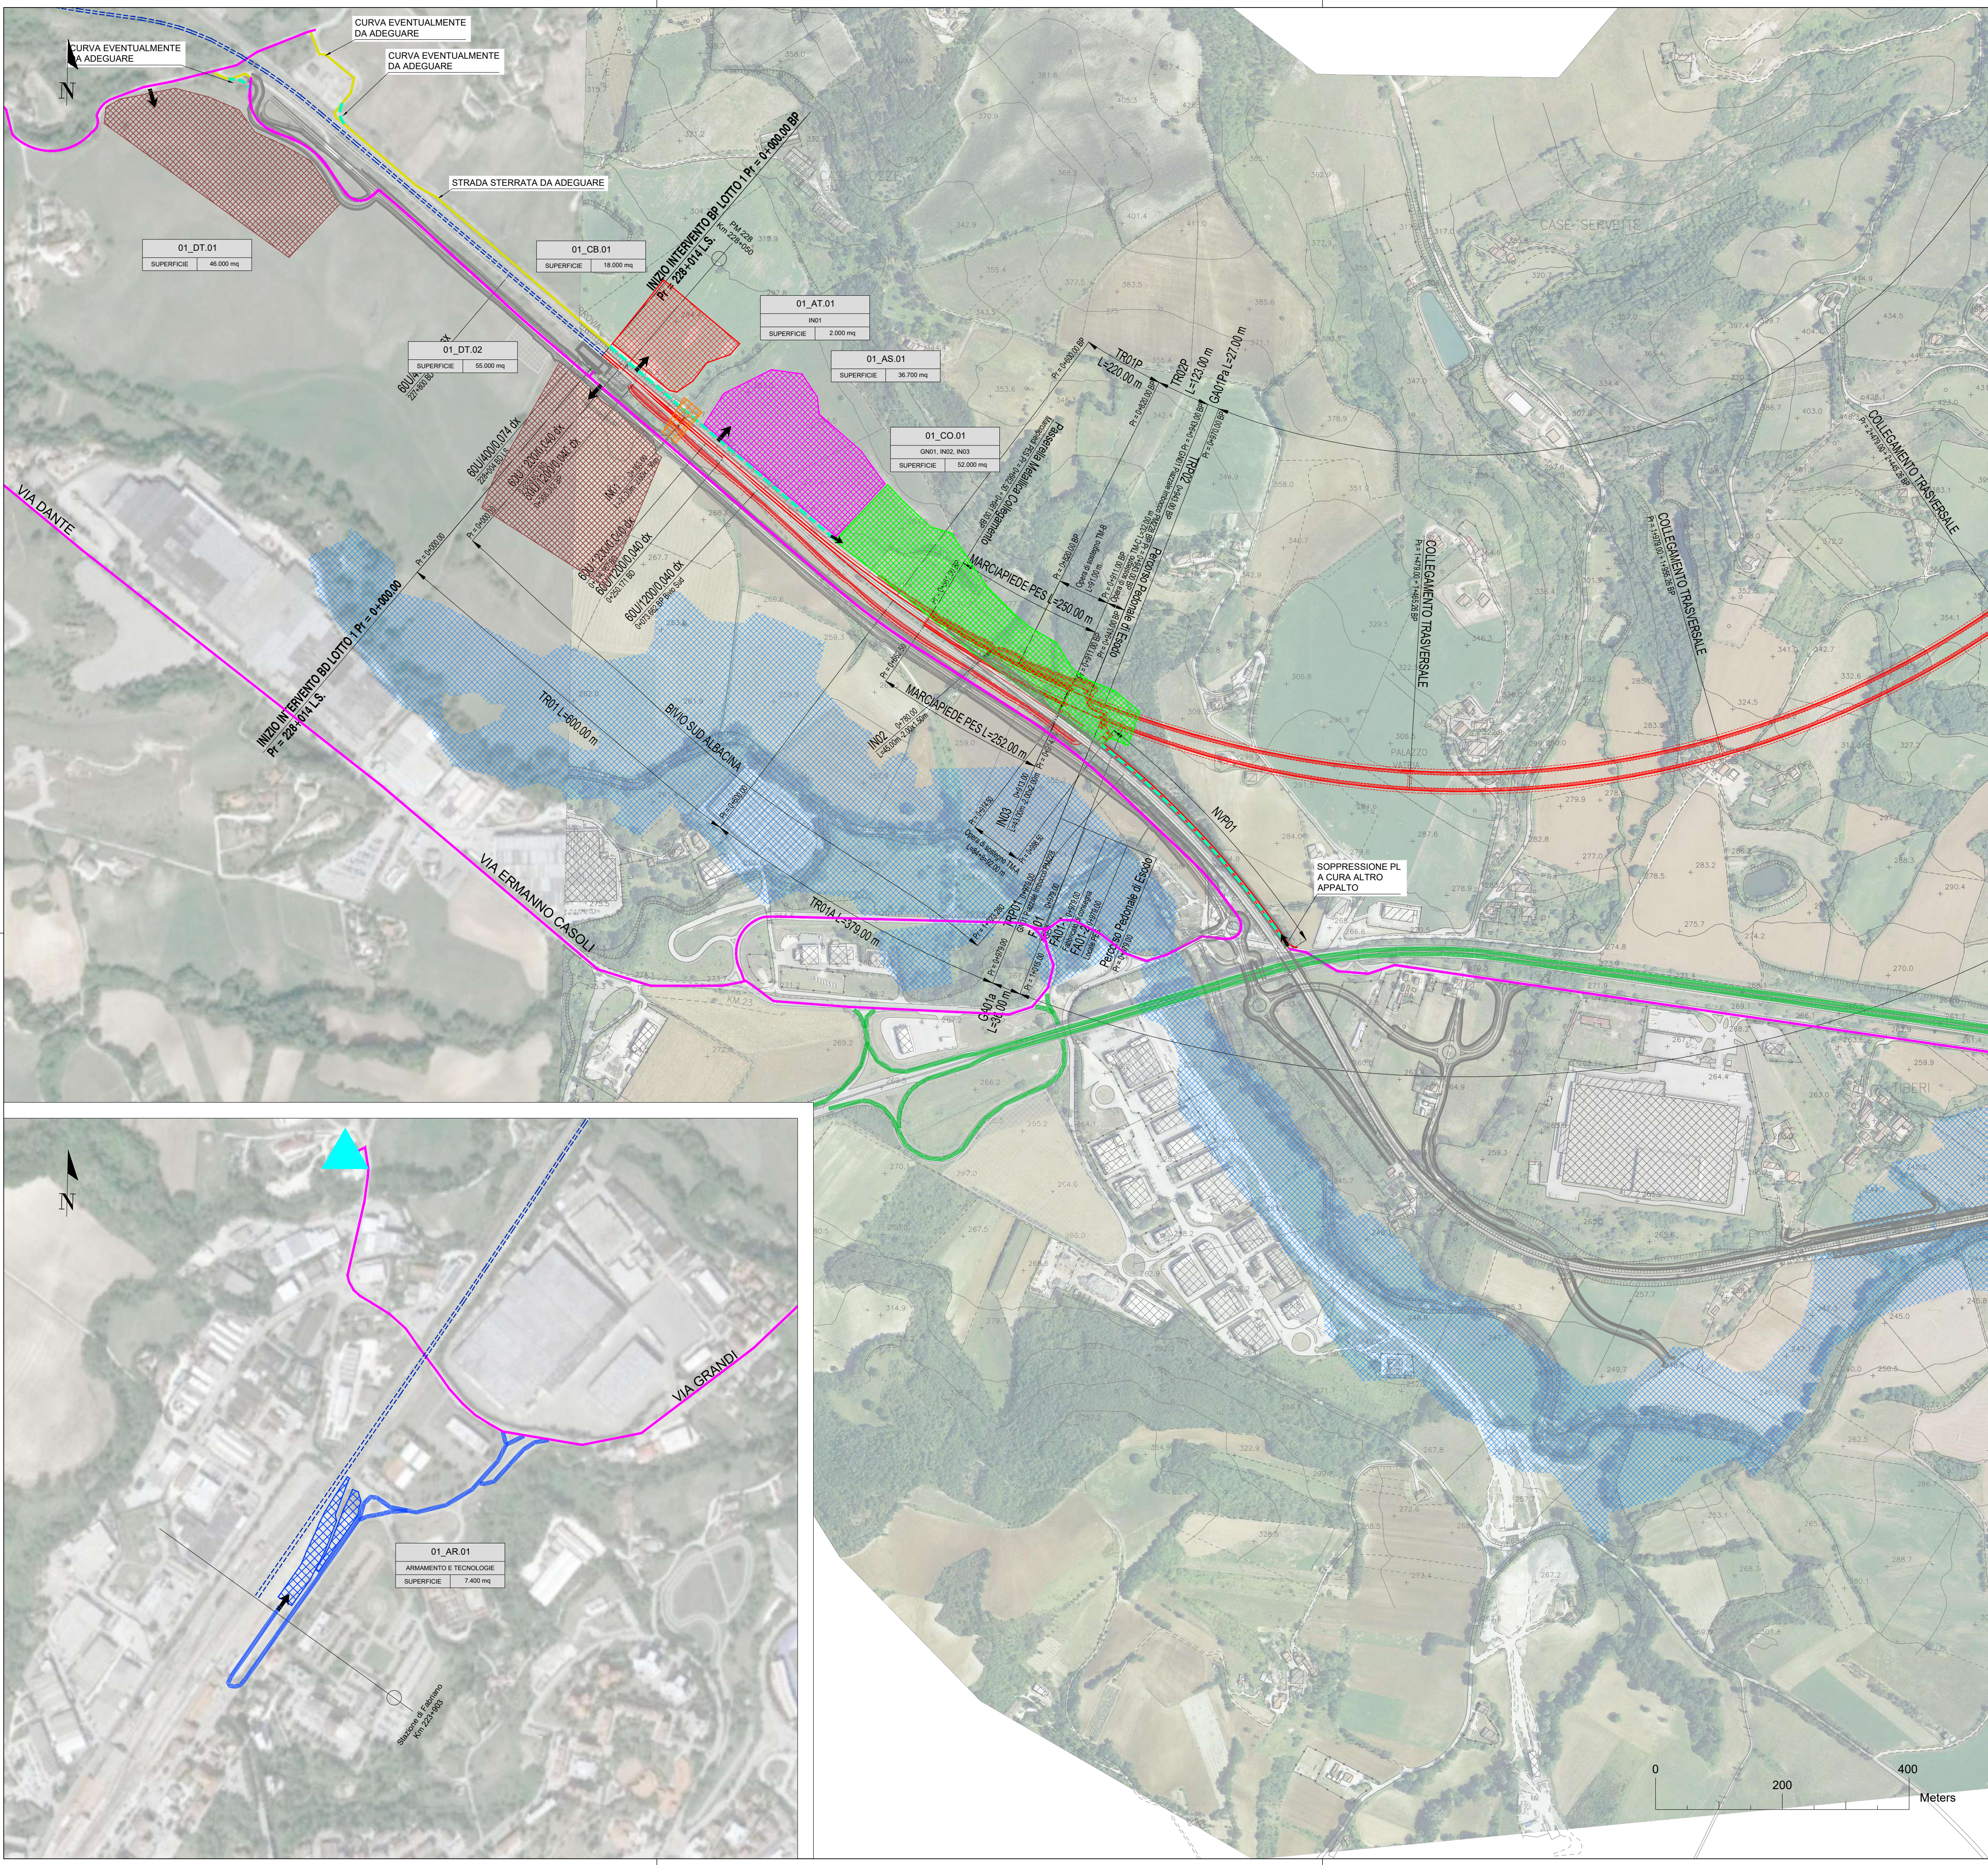

	CB - CANTIERE BASE		VIABILITA' PRIMARIA
	CA - CANTIERE OPERATIVO		VIABILITA' PRINCIPALE
	AT - AREA TECNICA PER OPERA		VIABILITA' SECONDARIA
	AS - AREA DI STOCCAGGIO		VIABILITA' PODERALE
	DT - DEPOSITO TERRE		PISTA DI CANTIERE
	AR - CANTIERE ARMAMENTO E TECNOLOGIE		ACCESSO AI CANTIERI
	CANTIERI ALTRI LOTTI/APPALTI		DIREZIONI
			LINEA FERROVIARIA/OPERE DI PROGETTO
	OPERE IN PROGETTO		LINEA FERROVIARIA ESISTENTE
	OPERE IN DEMOLIZIONE		AREE DI ESONDAZIONE

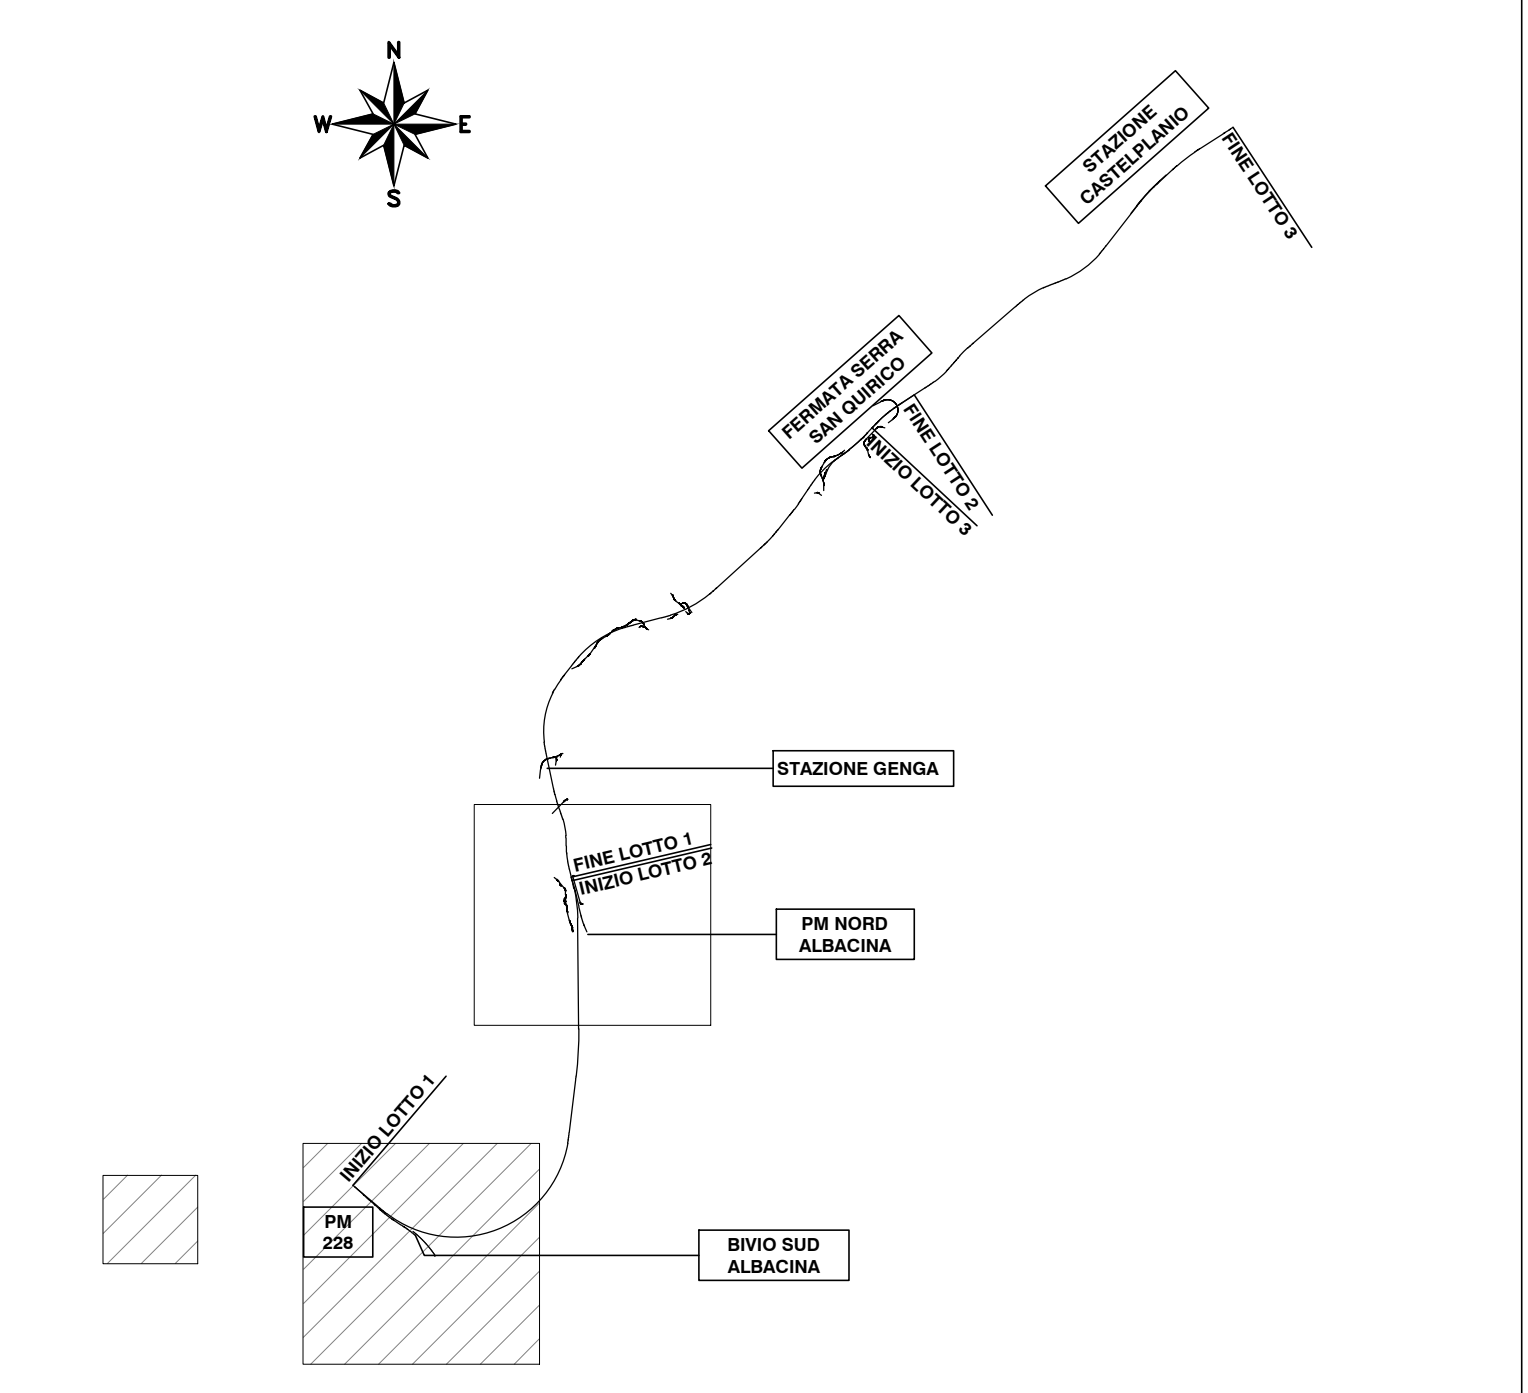

COMMITTENTE:

PROGETTAZIONE:

DIREZIONE TECNICA

U.O. ARCHITETTURA AMBIENTE E TERRITORIO – CANTIERIZZAZIONE

PROGETTO FATTIBILITA' TECNICO ECONOMICA

POTENZIAMENTO INFRASTRUTTURALE ORTE–FALCONARA

RADDOPPIO DELLA TRATTA PM228–CASTELPLANIO

Lotto 1

CANTIERIZZAZIONE

Planimetria delle aree di cantiere e della relativa viabilità di accesso – Tav. 1 di 2

SCALA :

1: 5.000

COMMESSA	LOTTO	FASE	ENTE	TIPO DOC.	OPERA/DISCIPLINA	PROGR.	REV.
IROF	01	R	53	P5	CA0000	001	B

Revis.	Descrizione	Redatto	Data	Verificato	Data	Approvato	Data
A	EMISSIONE ESECUTIVA	I. Brugnara	FEB. 2022	B. Capucchio	FEB. 2022	C. Urciuoli	FEB. 2022
B	EMISSIONE ESECUTIVA	B. Capucchio	LUG.2023	B. Capucchio	LUG.2023	C. Urciuoli	LUG.2023

File:IROF01R53P5CA0000001B

n. Elab.:

ITALFERR S.p.A.

U.O. Architettura Ambiente e Territorio

Castelplanio e Falconara

Online degli Ingegneri della Provincia di Roma

n. A 19935