


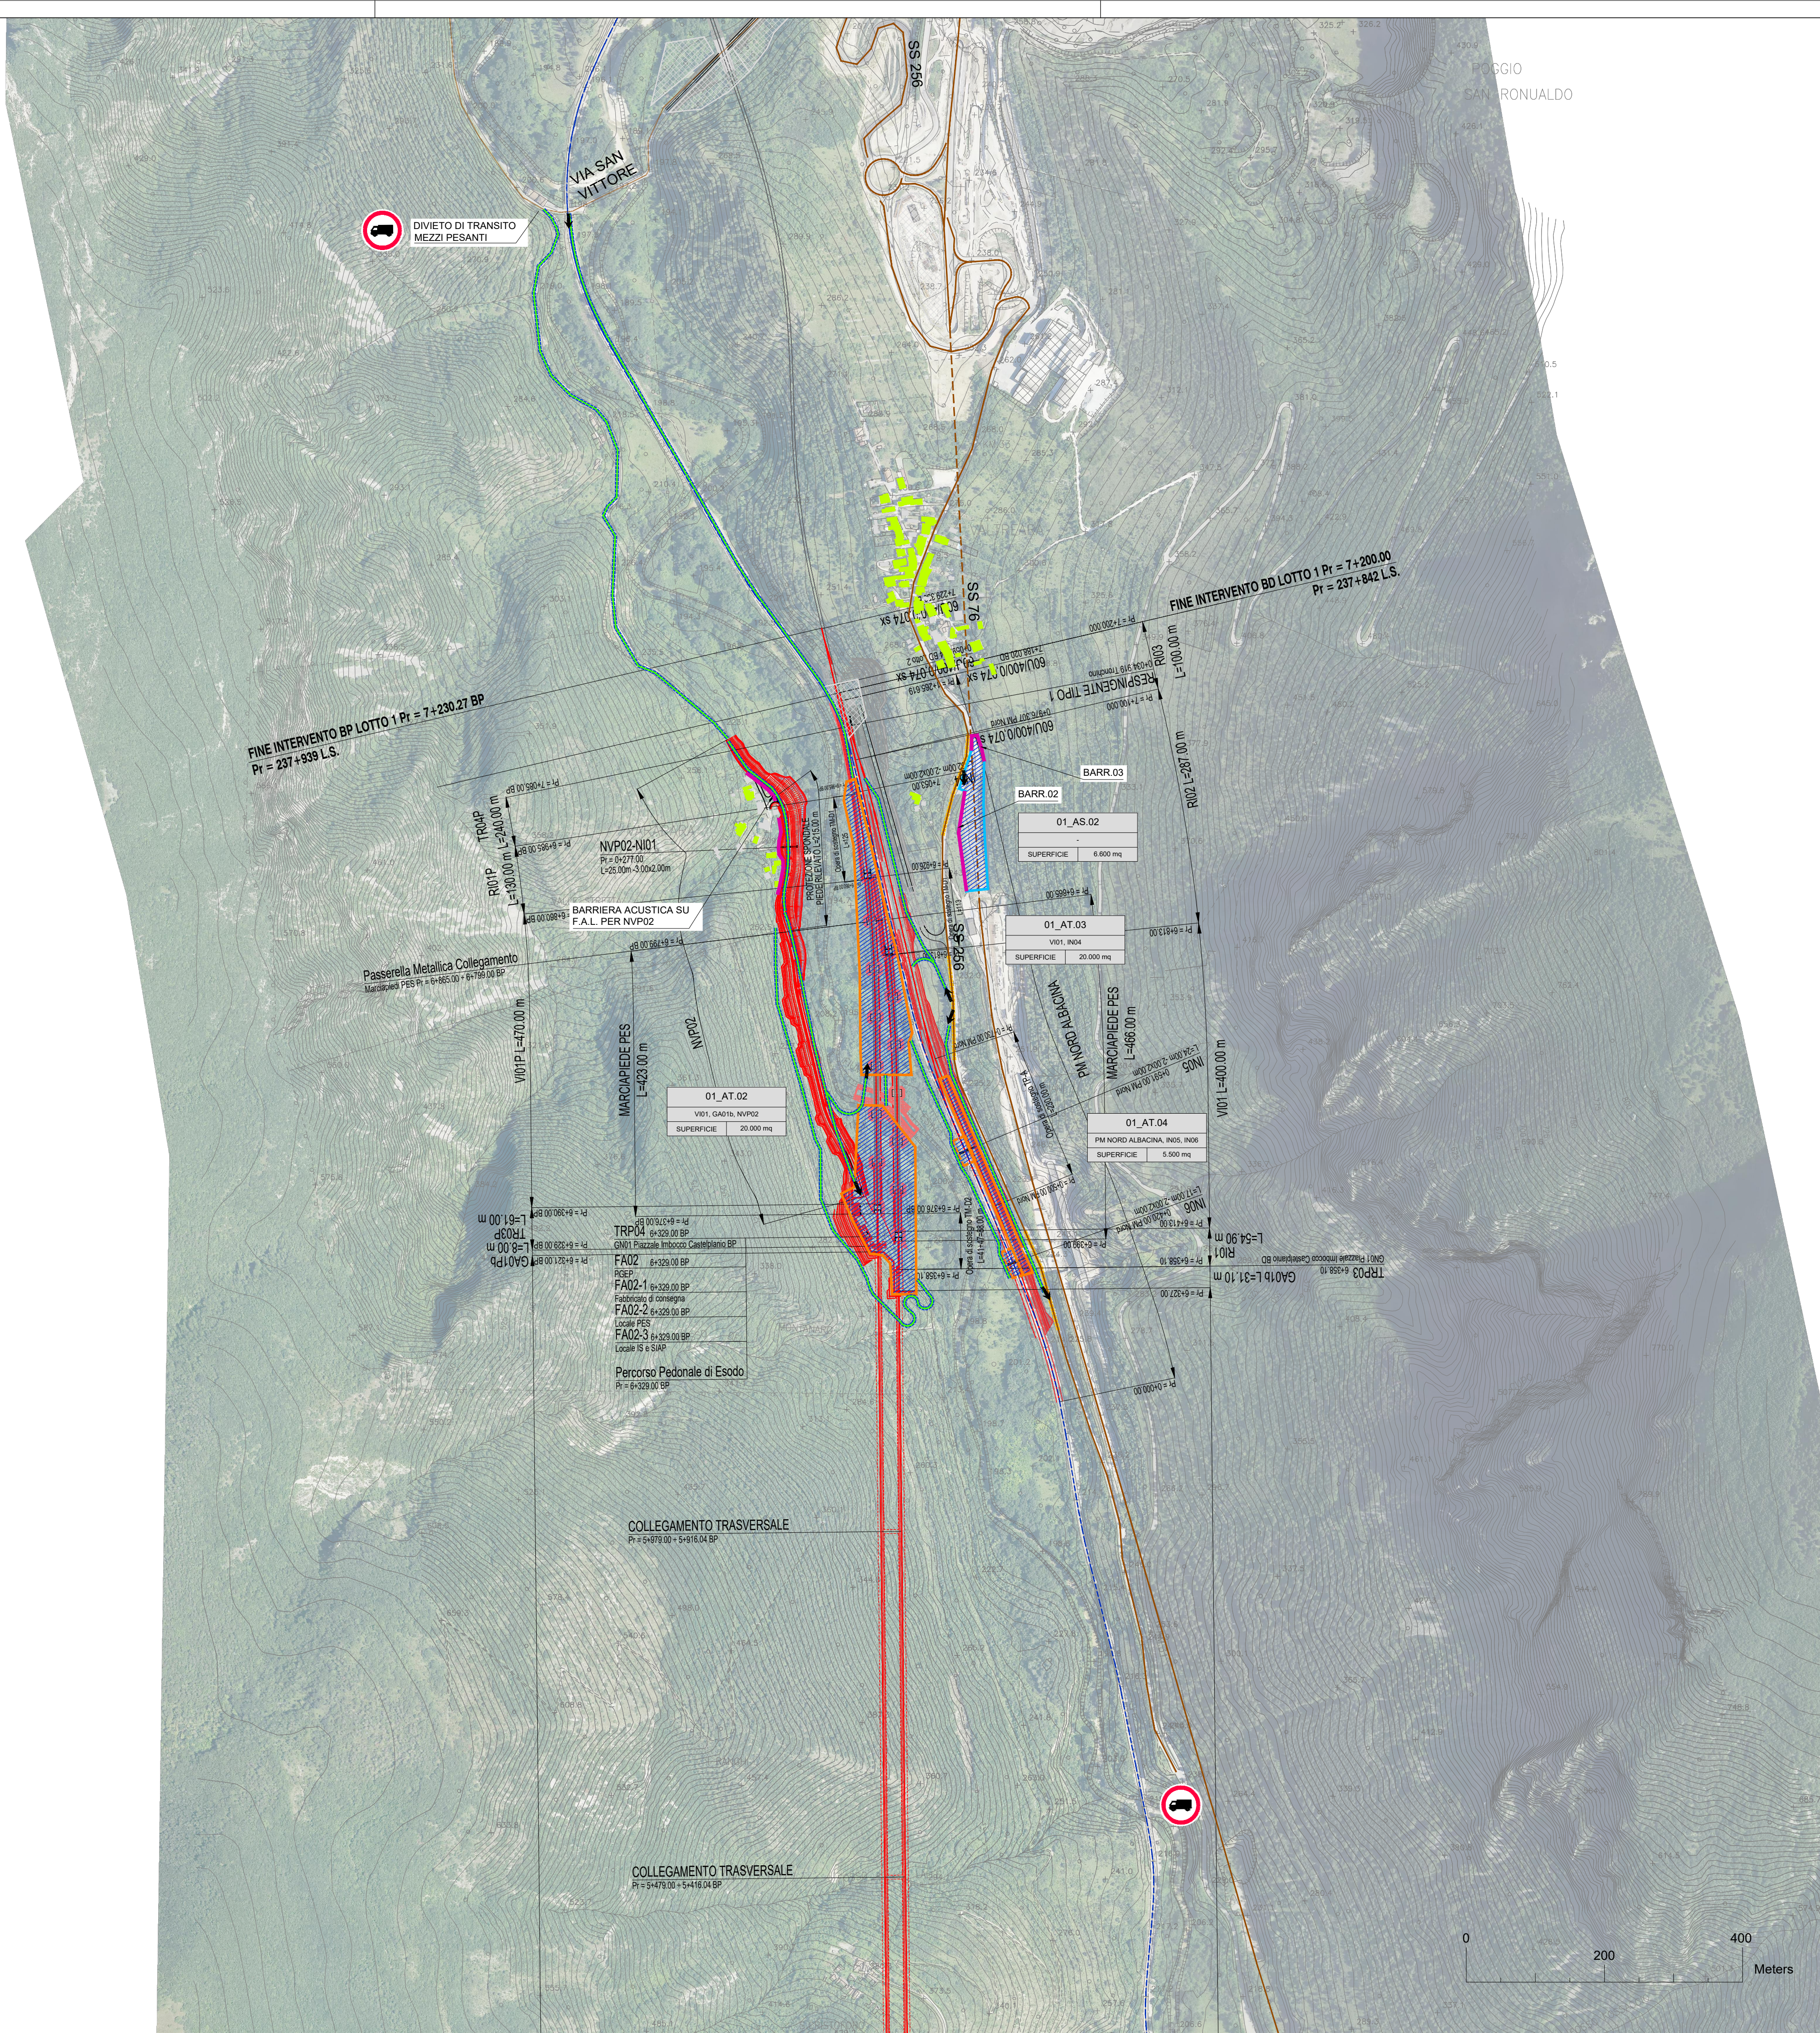

Planimetria di ubicazione degli interventi di mitigazione – Tav. 2 di 2

1: 5.000

I	R	O	F	0	1	R	6	9	P	5	C	A	0	0	0	0	0	2	A
---	---	---	---	---	---	---	---	---	---	---	---	---	---	---	---	---	---	---	---

[illegible]n. Elab.: ☐