

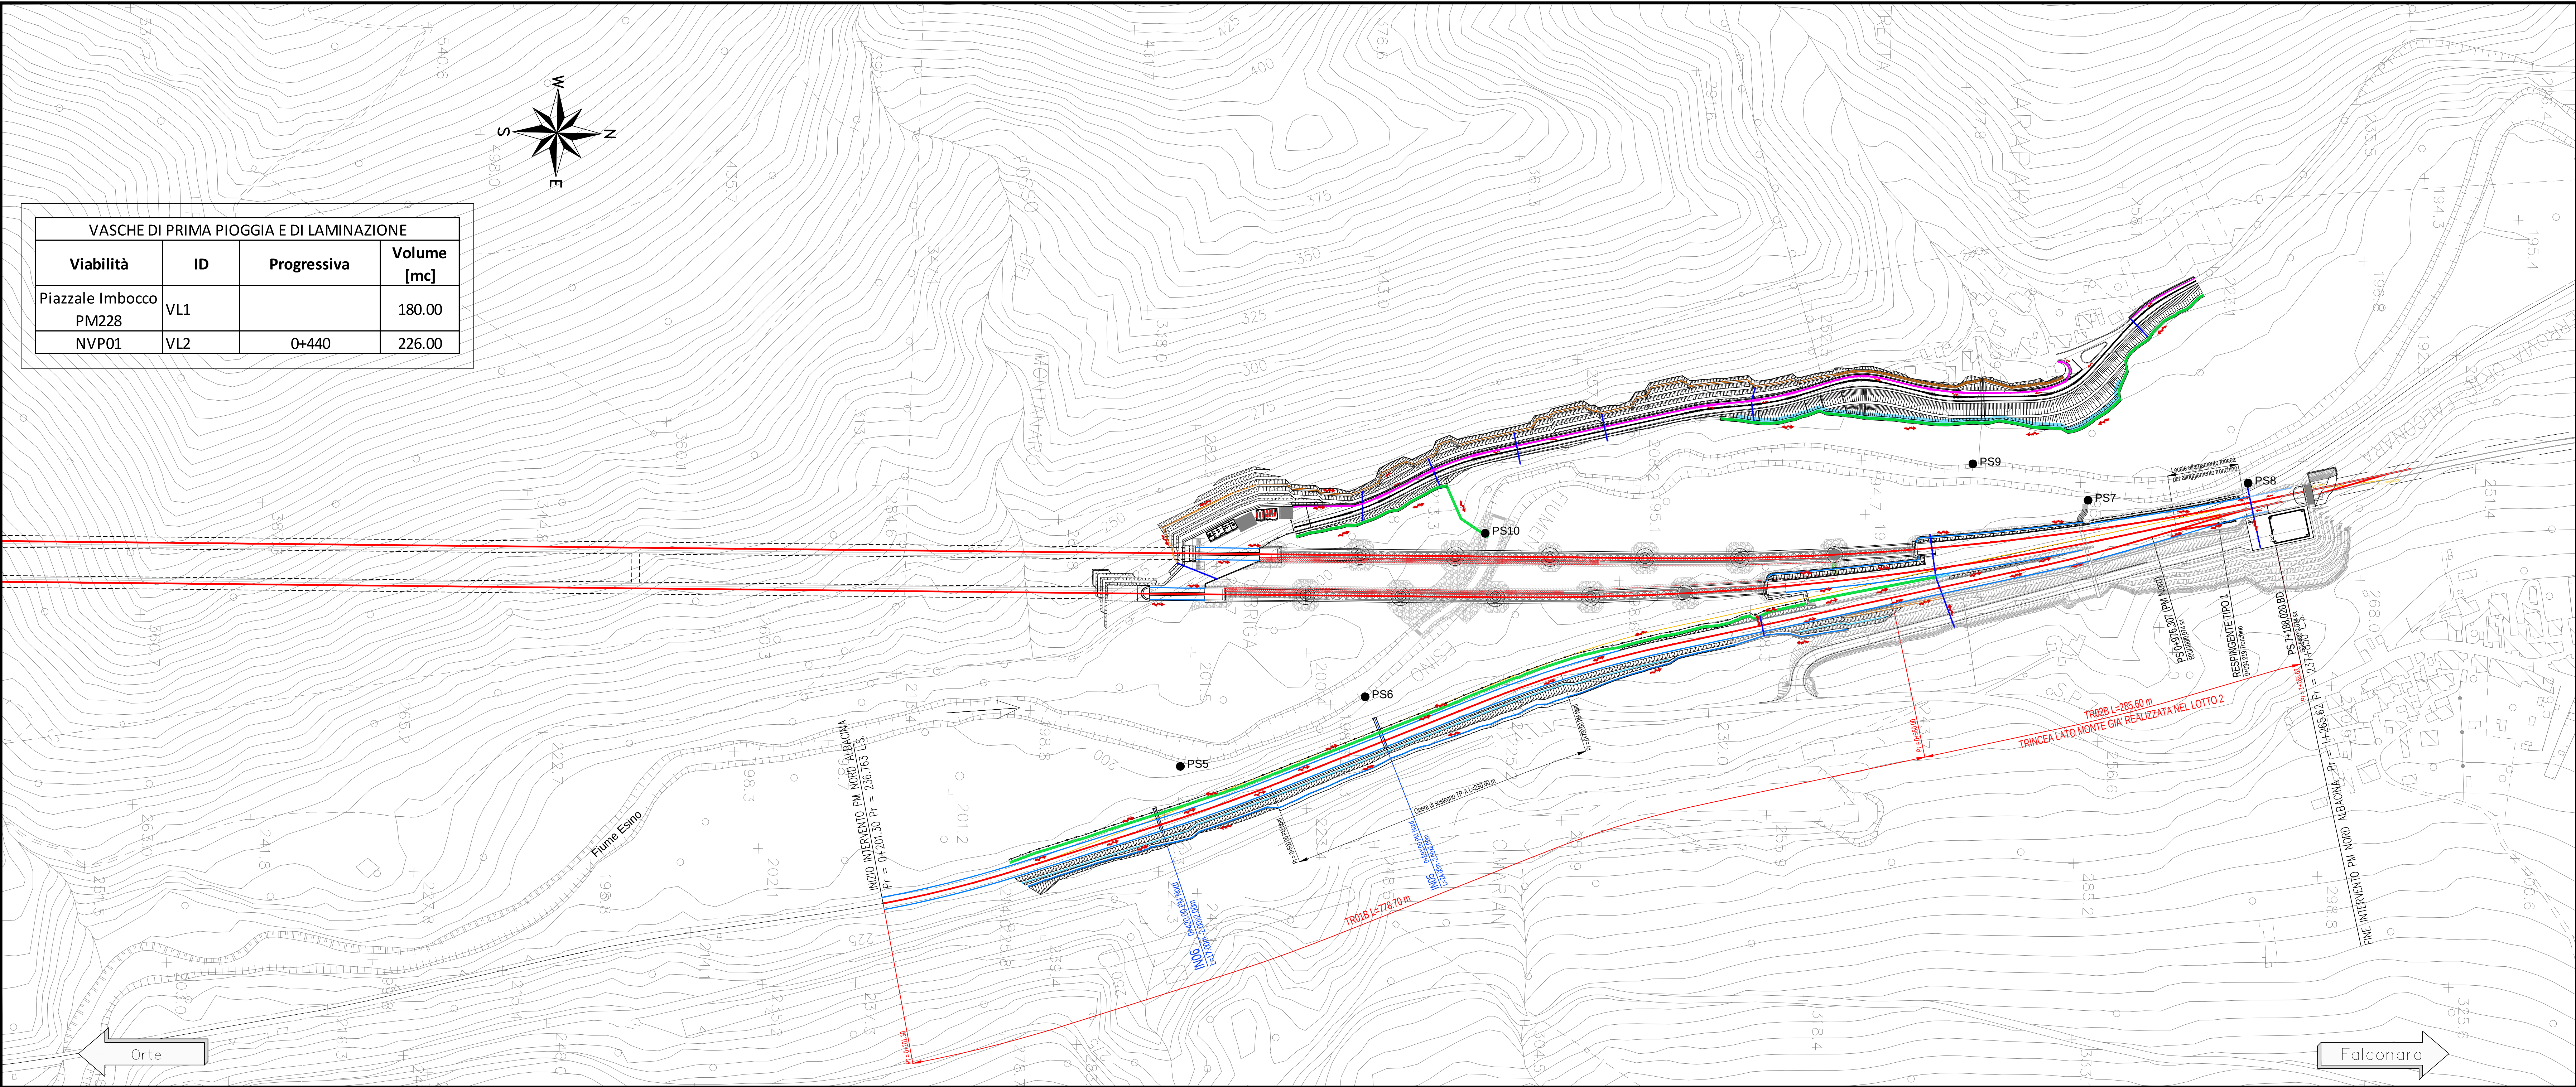


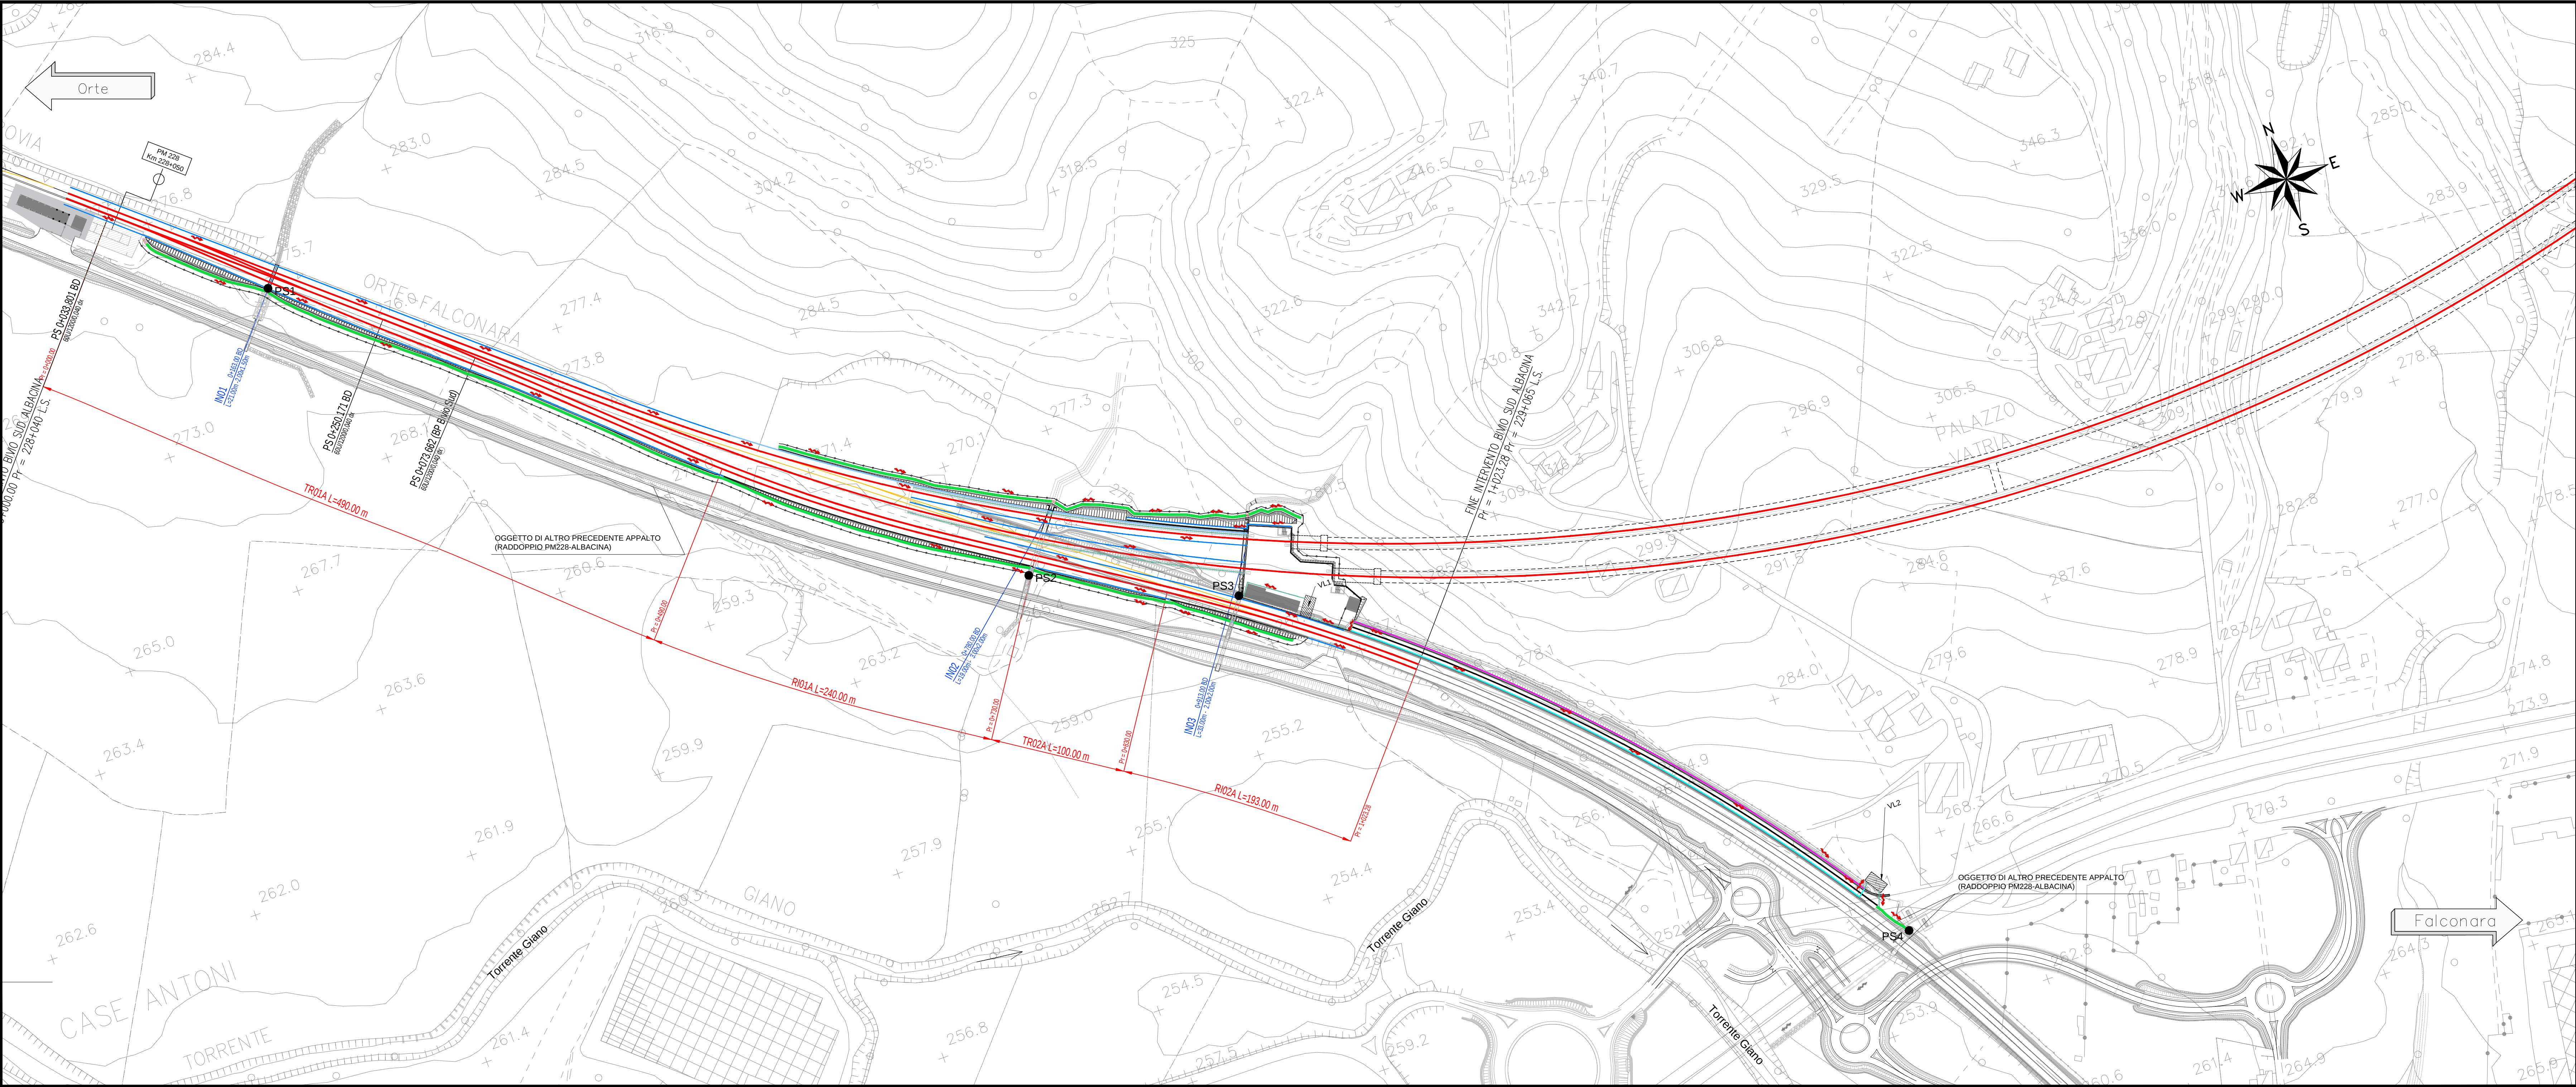

VASCHE DI PRIMA PIOGGIA E DI LAMINAZIONE			
Viabilità	ID	Progressiva	Volume [mc]
Piazzale Imbocco PM228	VL1		180.00
NVP01	VL2	0+440	226.00

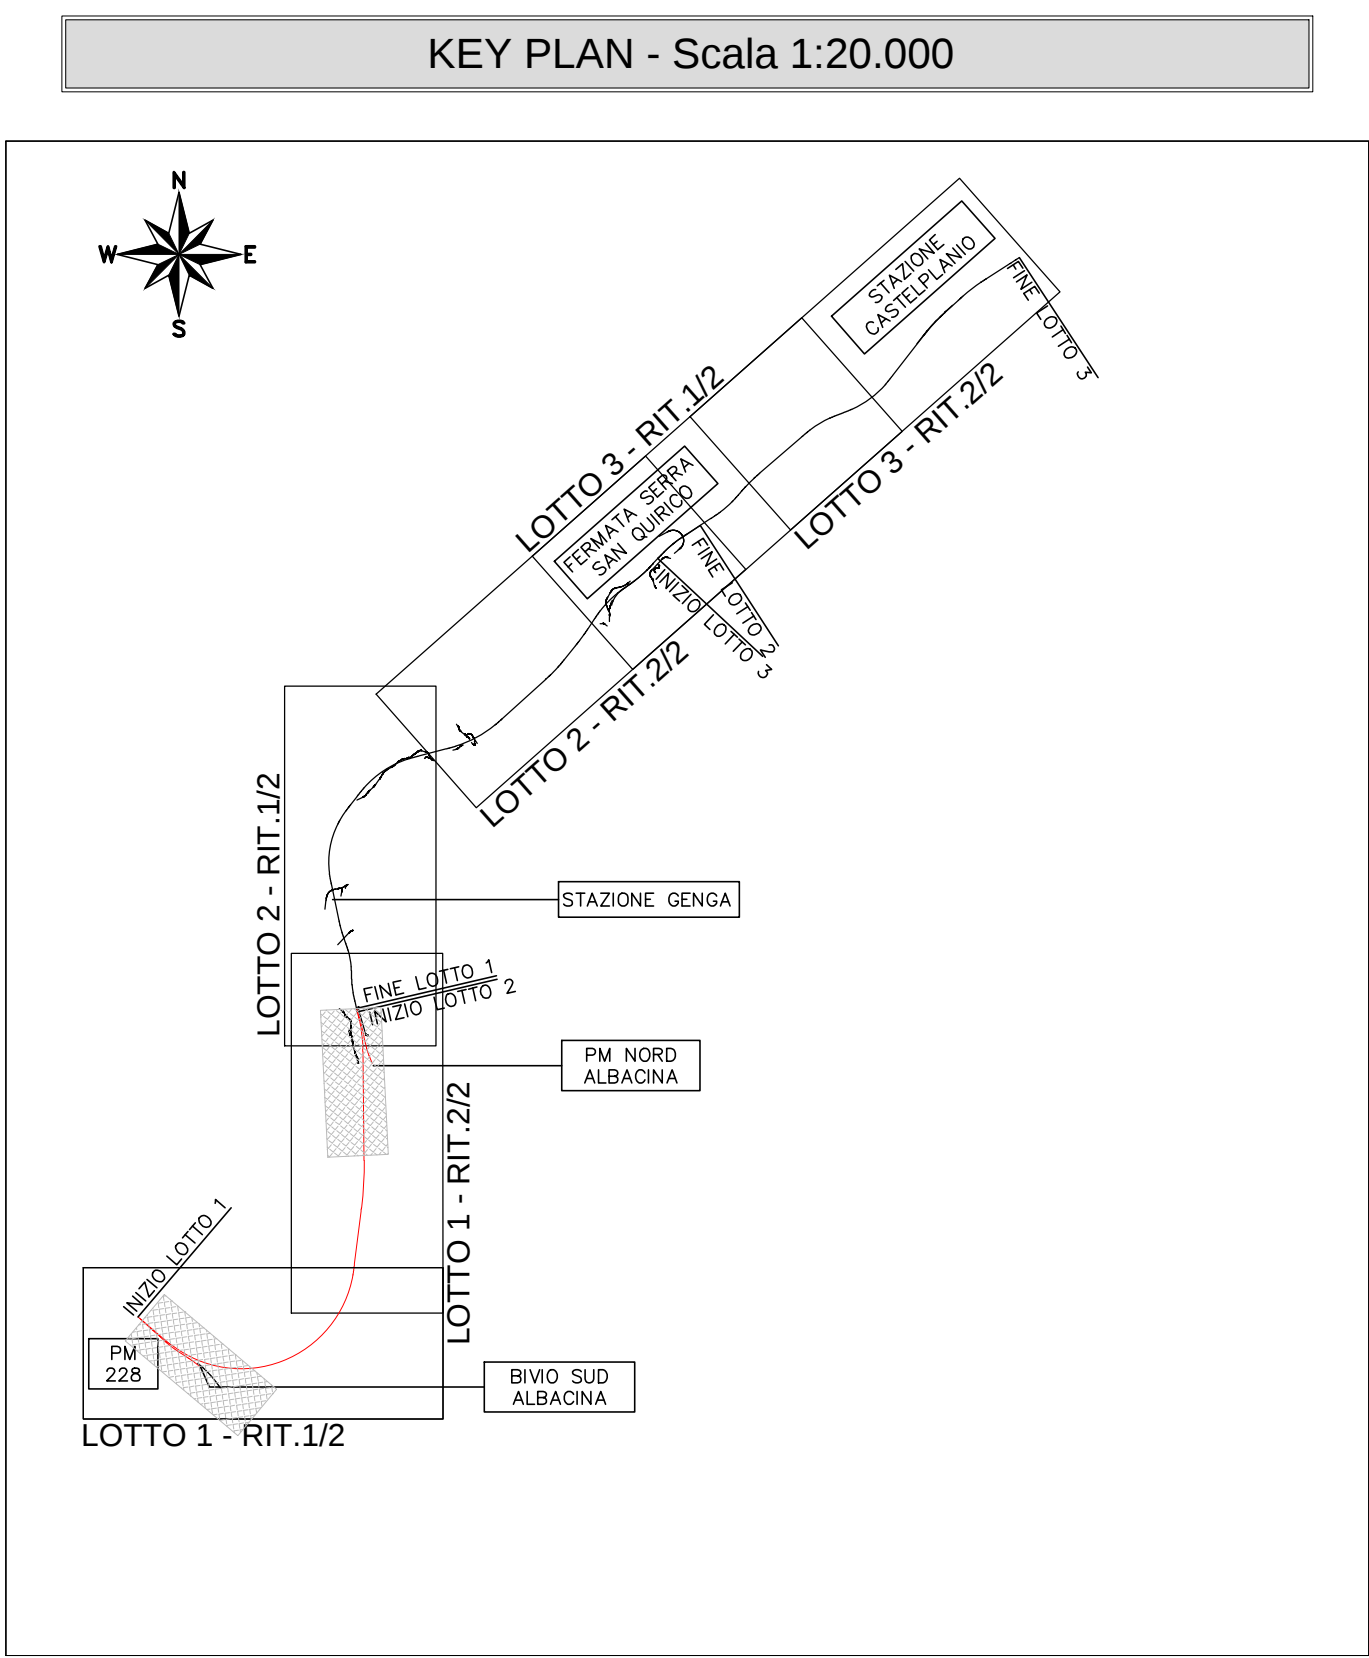

LEGENDA PLANIMETRIA	
	NORD
	DIREZIONE
	ASSE BINARI DI PROGETTO
	DEMOLIZIONI
	DIREZIONE DI SCORRIMENTO DELL'ACQUA
	VASCHE DI PRIMA PIOGGIA/LAMINAZIONE
	FOSSO DI GUARDIA A FORMA TRAPEZIA
	CANALETTA RETTANGOLARE IN CLS 100X100
	CANALETTA RETTANGOLARE IN CLS 50X50
	CANALETTA RETTANGOLARE IN CLS 50X100
	CONDOTTA IN PVC
	TOMBINO DI DRENAGGIO
	CUNETTA IN CLS E CONDOTTA
	CONDOTTA DI COLLEGAMENTO CADITOIE IN PVC
	CANALETTA RETTANGOLARE IN CLS GRIGLIATA
	CADITOIA
	DIREZIONE FLUSSO CADITOIE
	PUNTO DI SCARICO/RECAPITO FINALE

COMMITTENTE:

RFI
GRUPPO FERROVIE DELLO STATO ITALIANE

PROGETTAZIONE:

ITALFERR
GRUPPO FERROVIE DELLO STATO ITALIANE

DIREZIONE PROGETTAZIONE
S.O. IDRAULICA

PROGETTO FATTIBILITA' TECNICO ECONOMICA

POTENZIAMENTO INFRASTRUTTURALE ORTE-FALCONARA
RADDOPIO DELLA TRATTA PM228-CASTELPLANIO
LOTTO 01

IDROLOGIA E IDRAULICA

DRENAGGIO DI PIATTAFORMA E PRESIDIO CORPO FERROVIARIO/STRADALE - LOTTO 1
PLANIMETRIA DI PROGETTO

SCALA:
1 : 2.000

COMMESSA LOTTO FASE ENTE TIPO COD. OPERA/DISCIPLINA PROGR. REV.

IR01F 01 R 09 P6 100002 005 C

Revis.	Descrizione	Redatto	Data	Verificato	Data	Approvato	Data	Autorizzato	Data
A	EMISSIONE ESECUTIVA	P. Cusani	Gen 2022	F. Cabas	Gen 2022	C. Ursini	Gen 2022	F. Cabas	Feb 2024
B	EMISSIONE ESECUTIVA	C. Cusani	Lug 2023	F. Cabas	Lug 2023	C. Ursini	Lug 2023	F. Cabas	Feb 2024
C	EMISSIONE ESECUTIVA	C. Cusani	Feb 2024	C. Cusani	Feb 2024	C. Ursini	Feb 2024	F. Cabas	Feb 2024

File:mf01ur09p6s0002005C.dwg n. Elab.: