
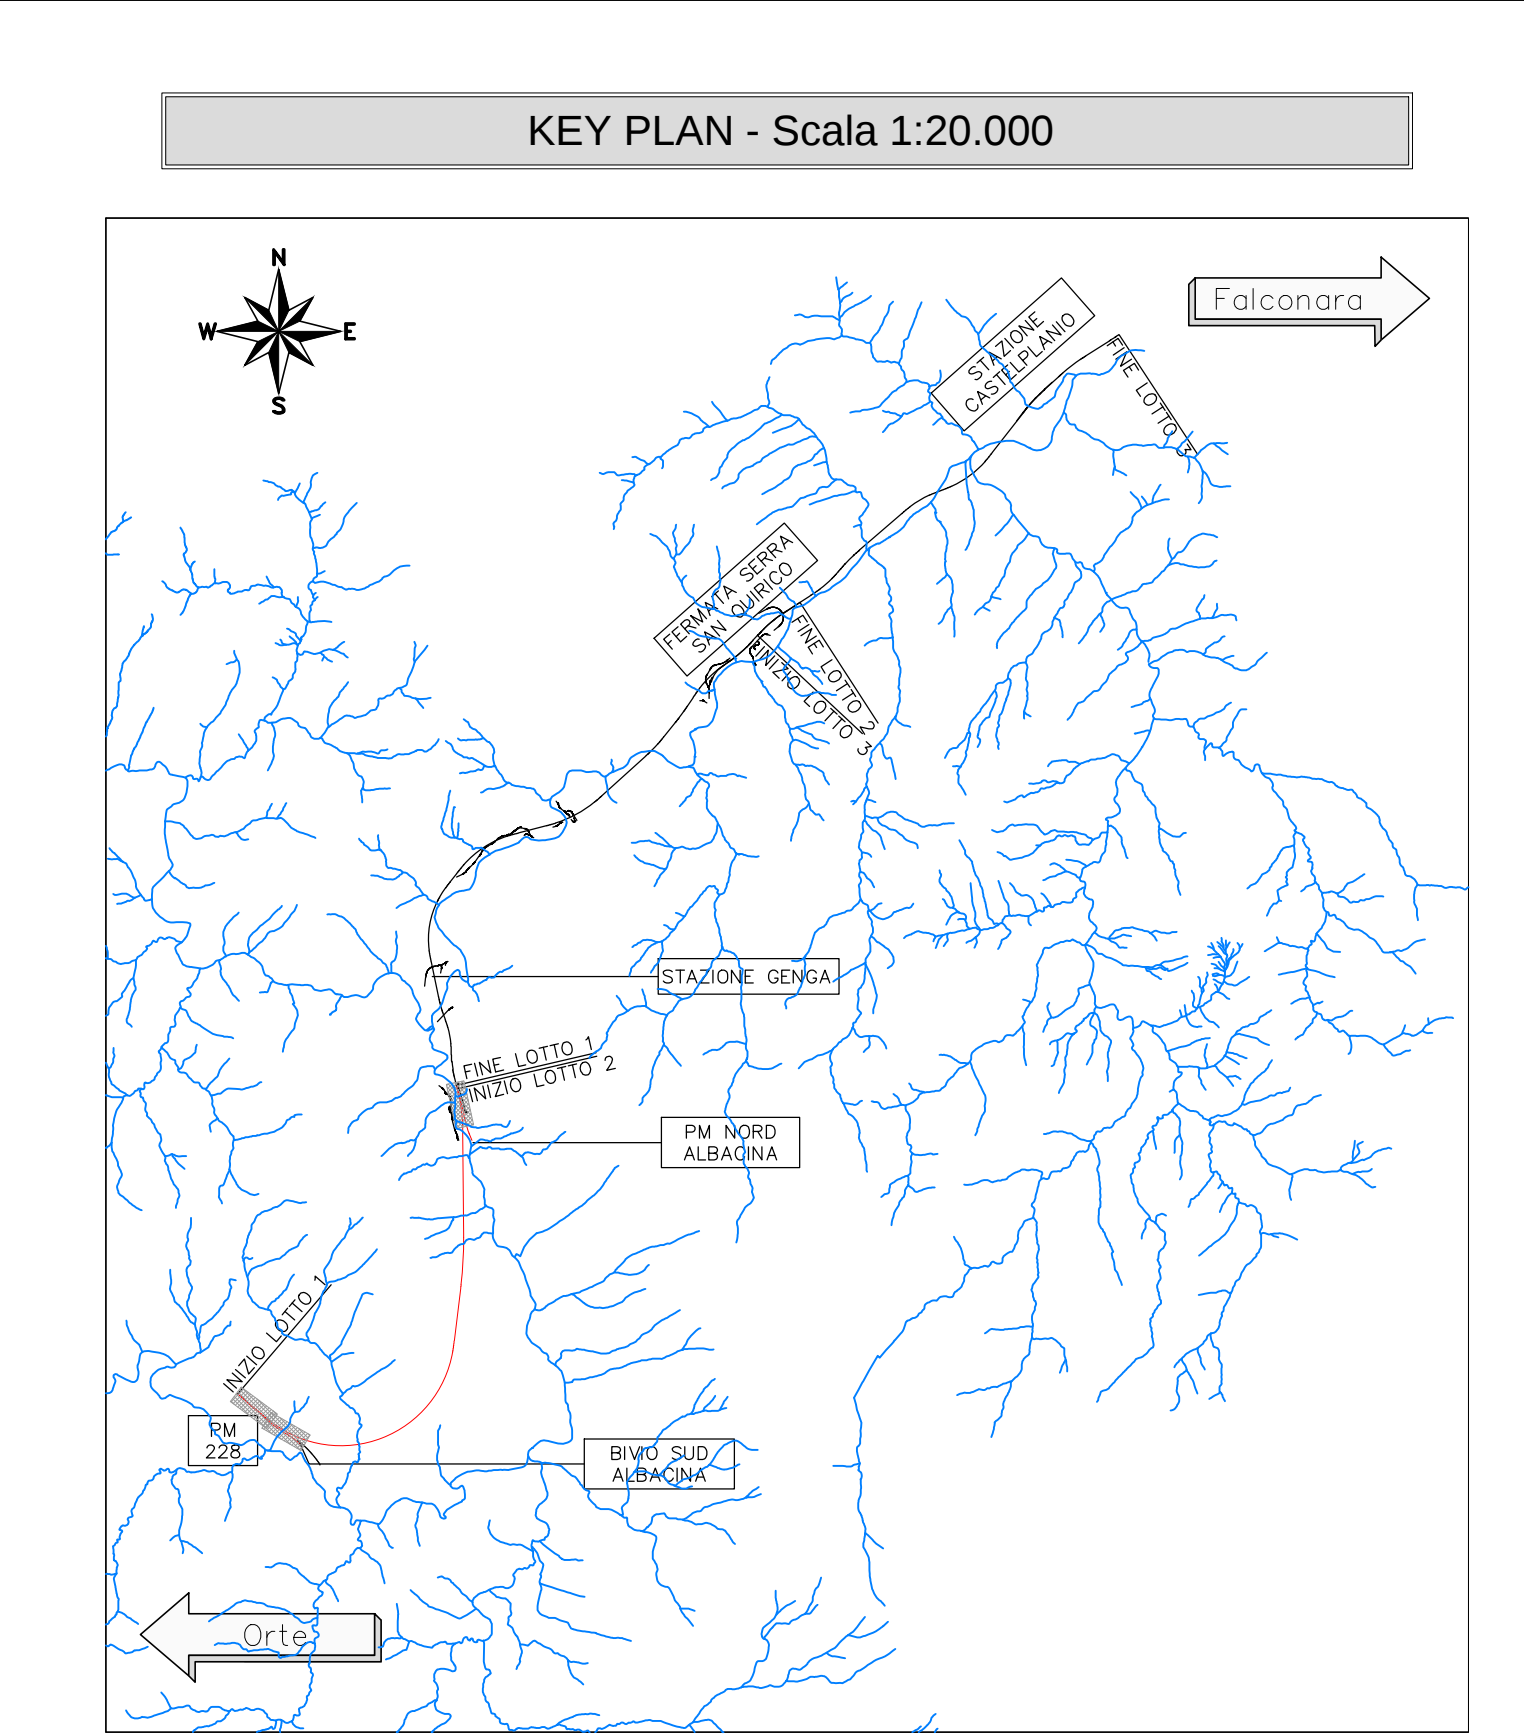
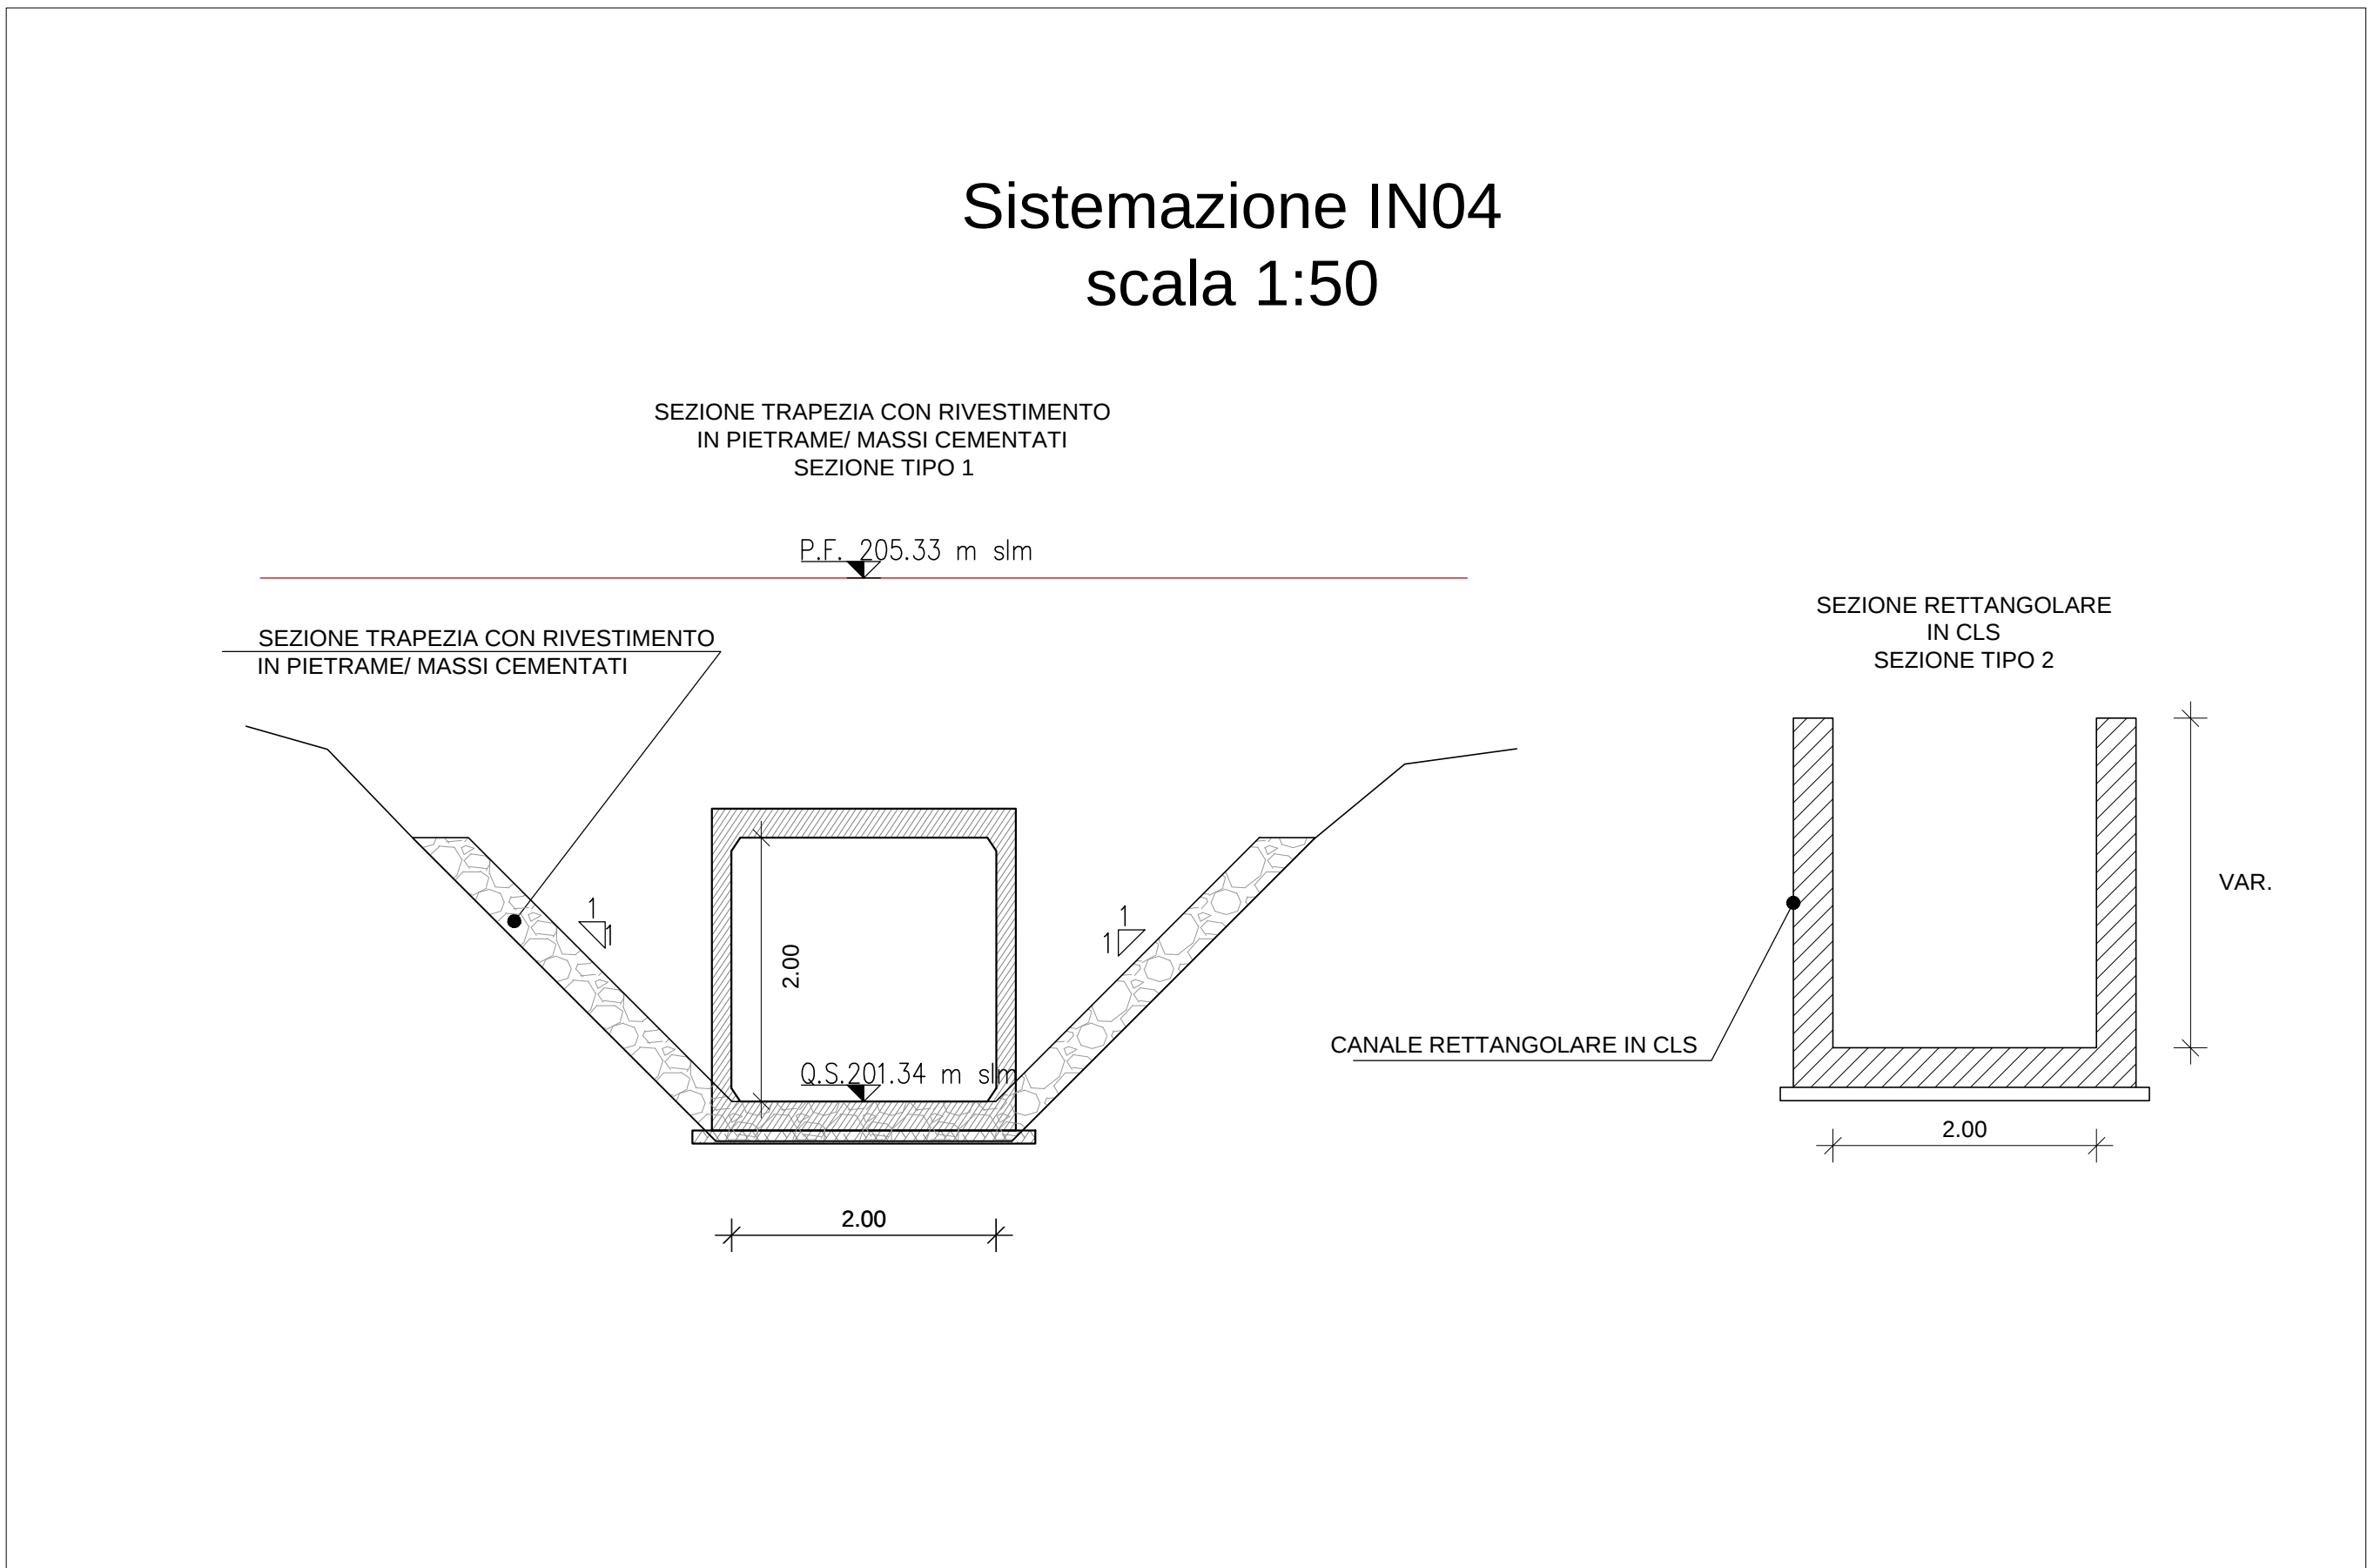
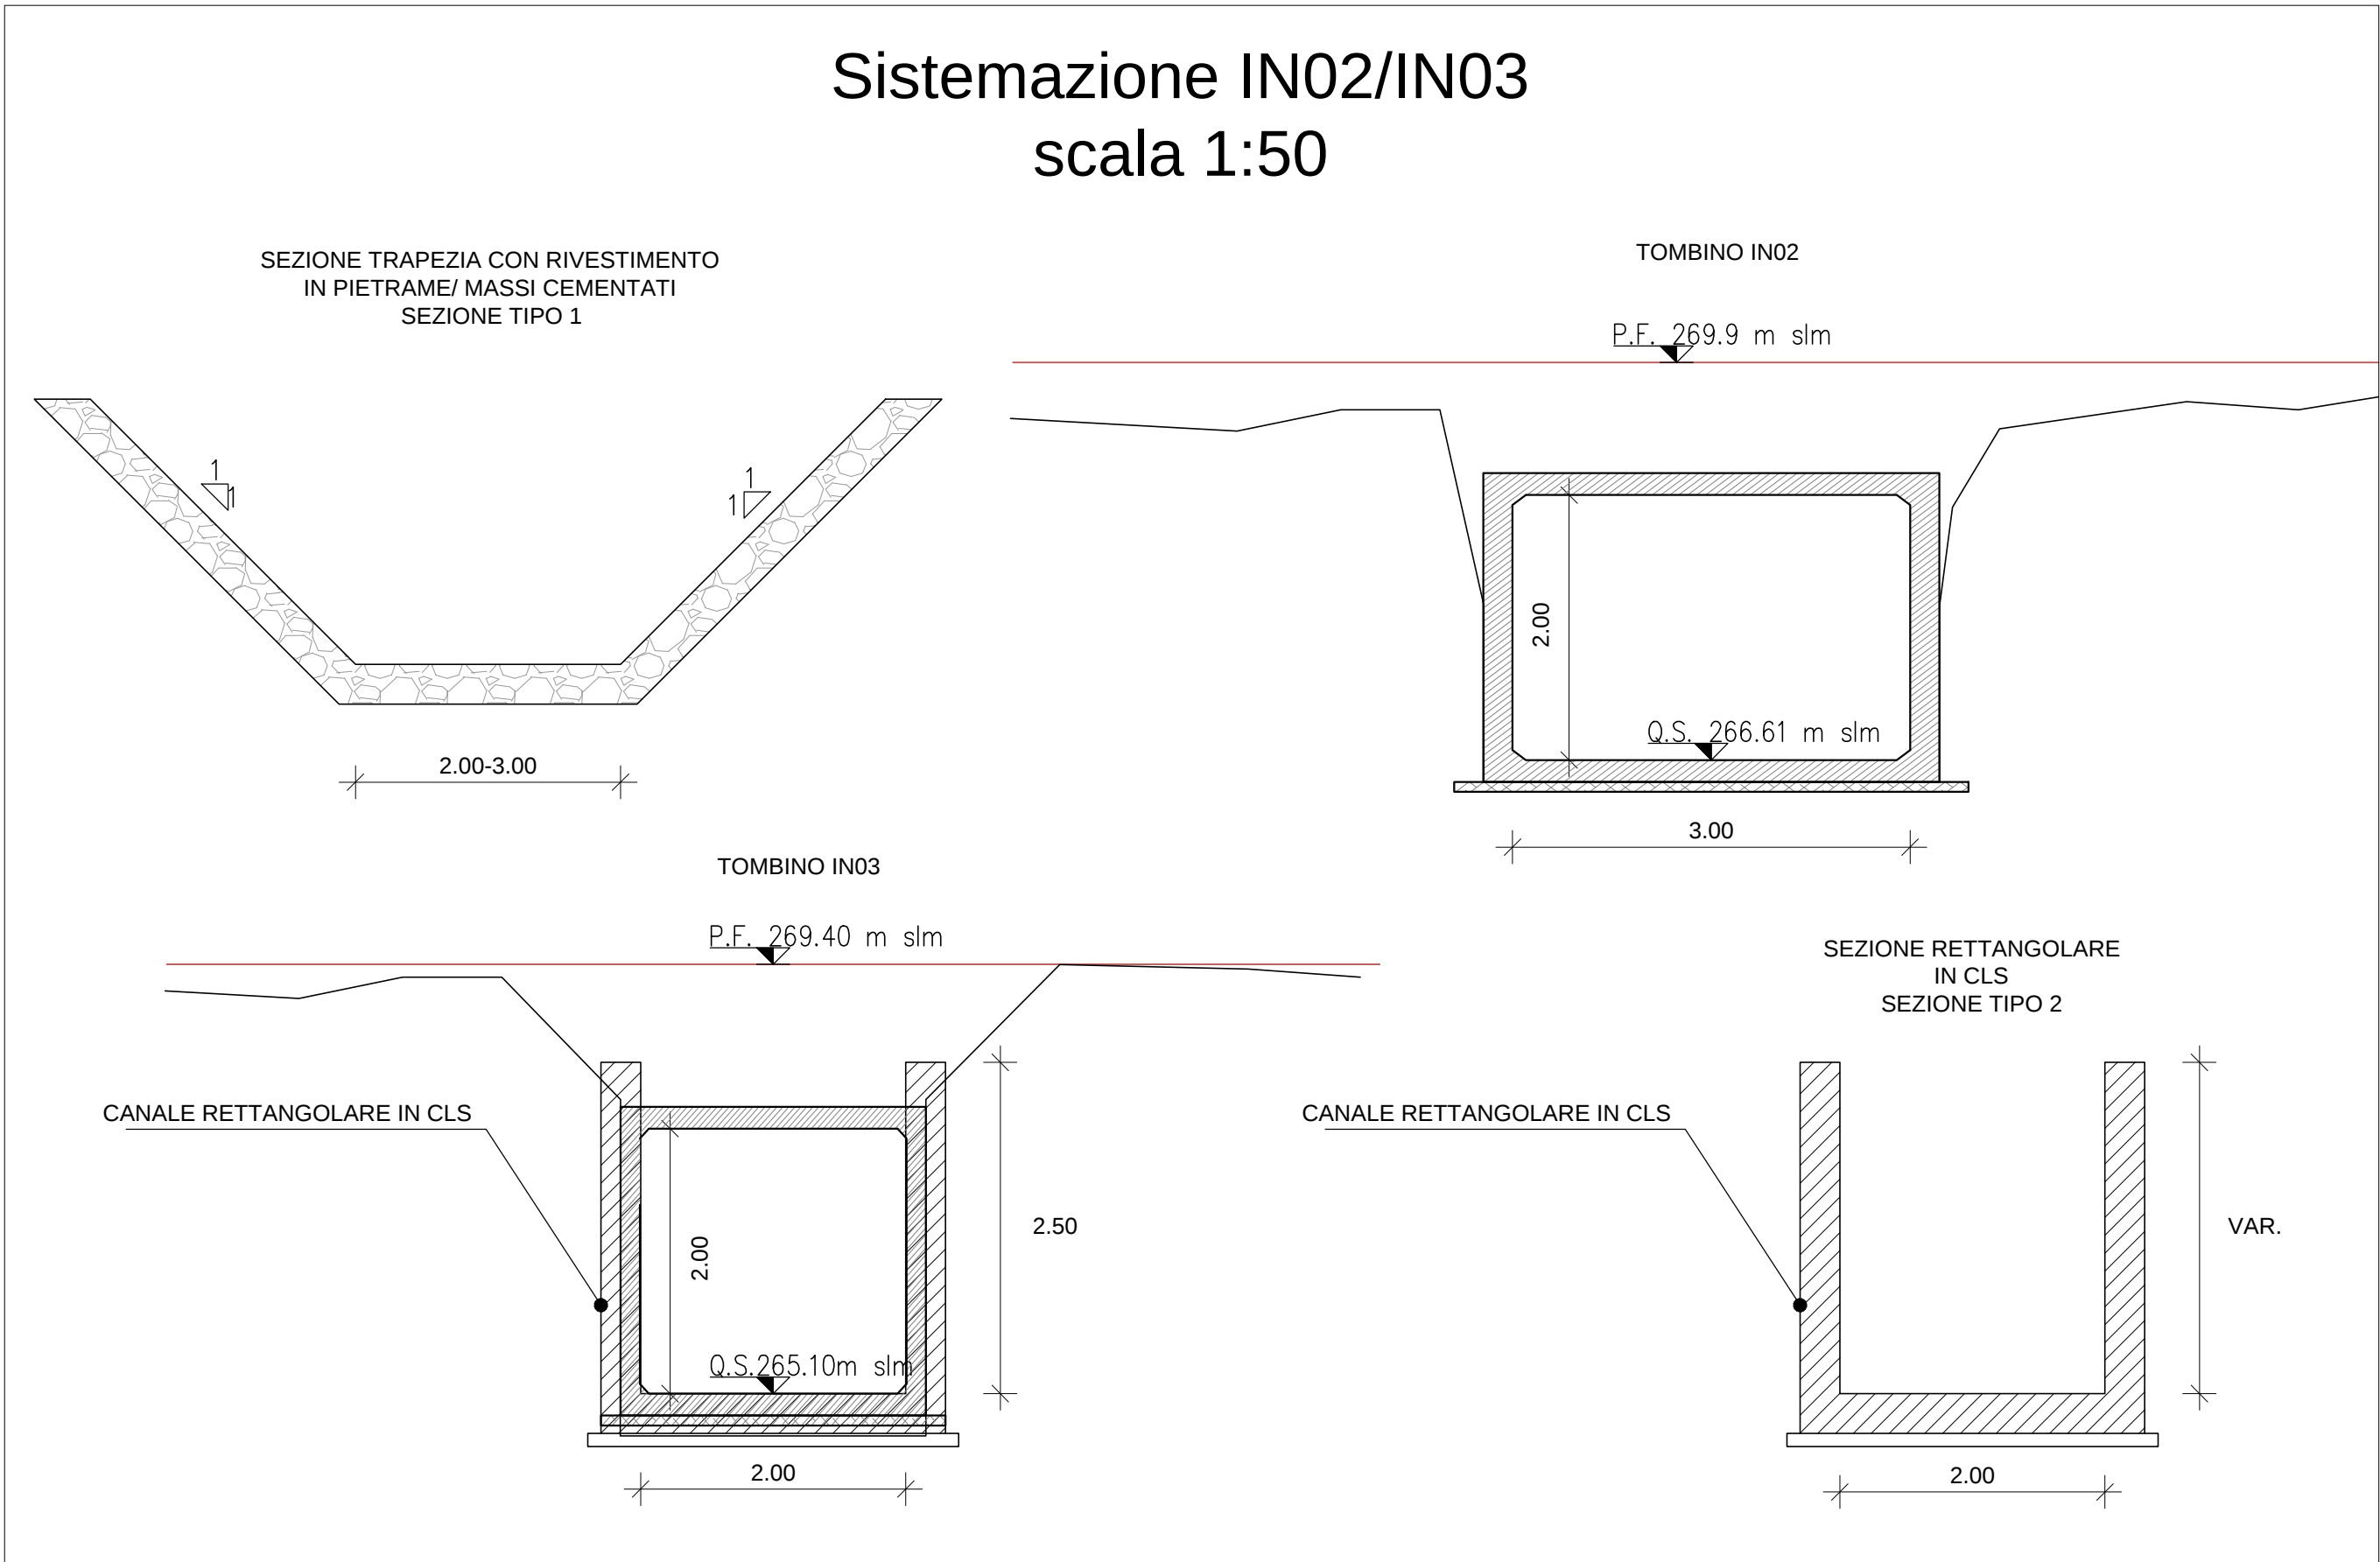
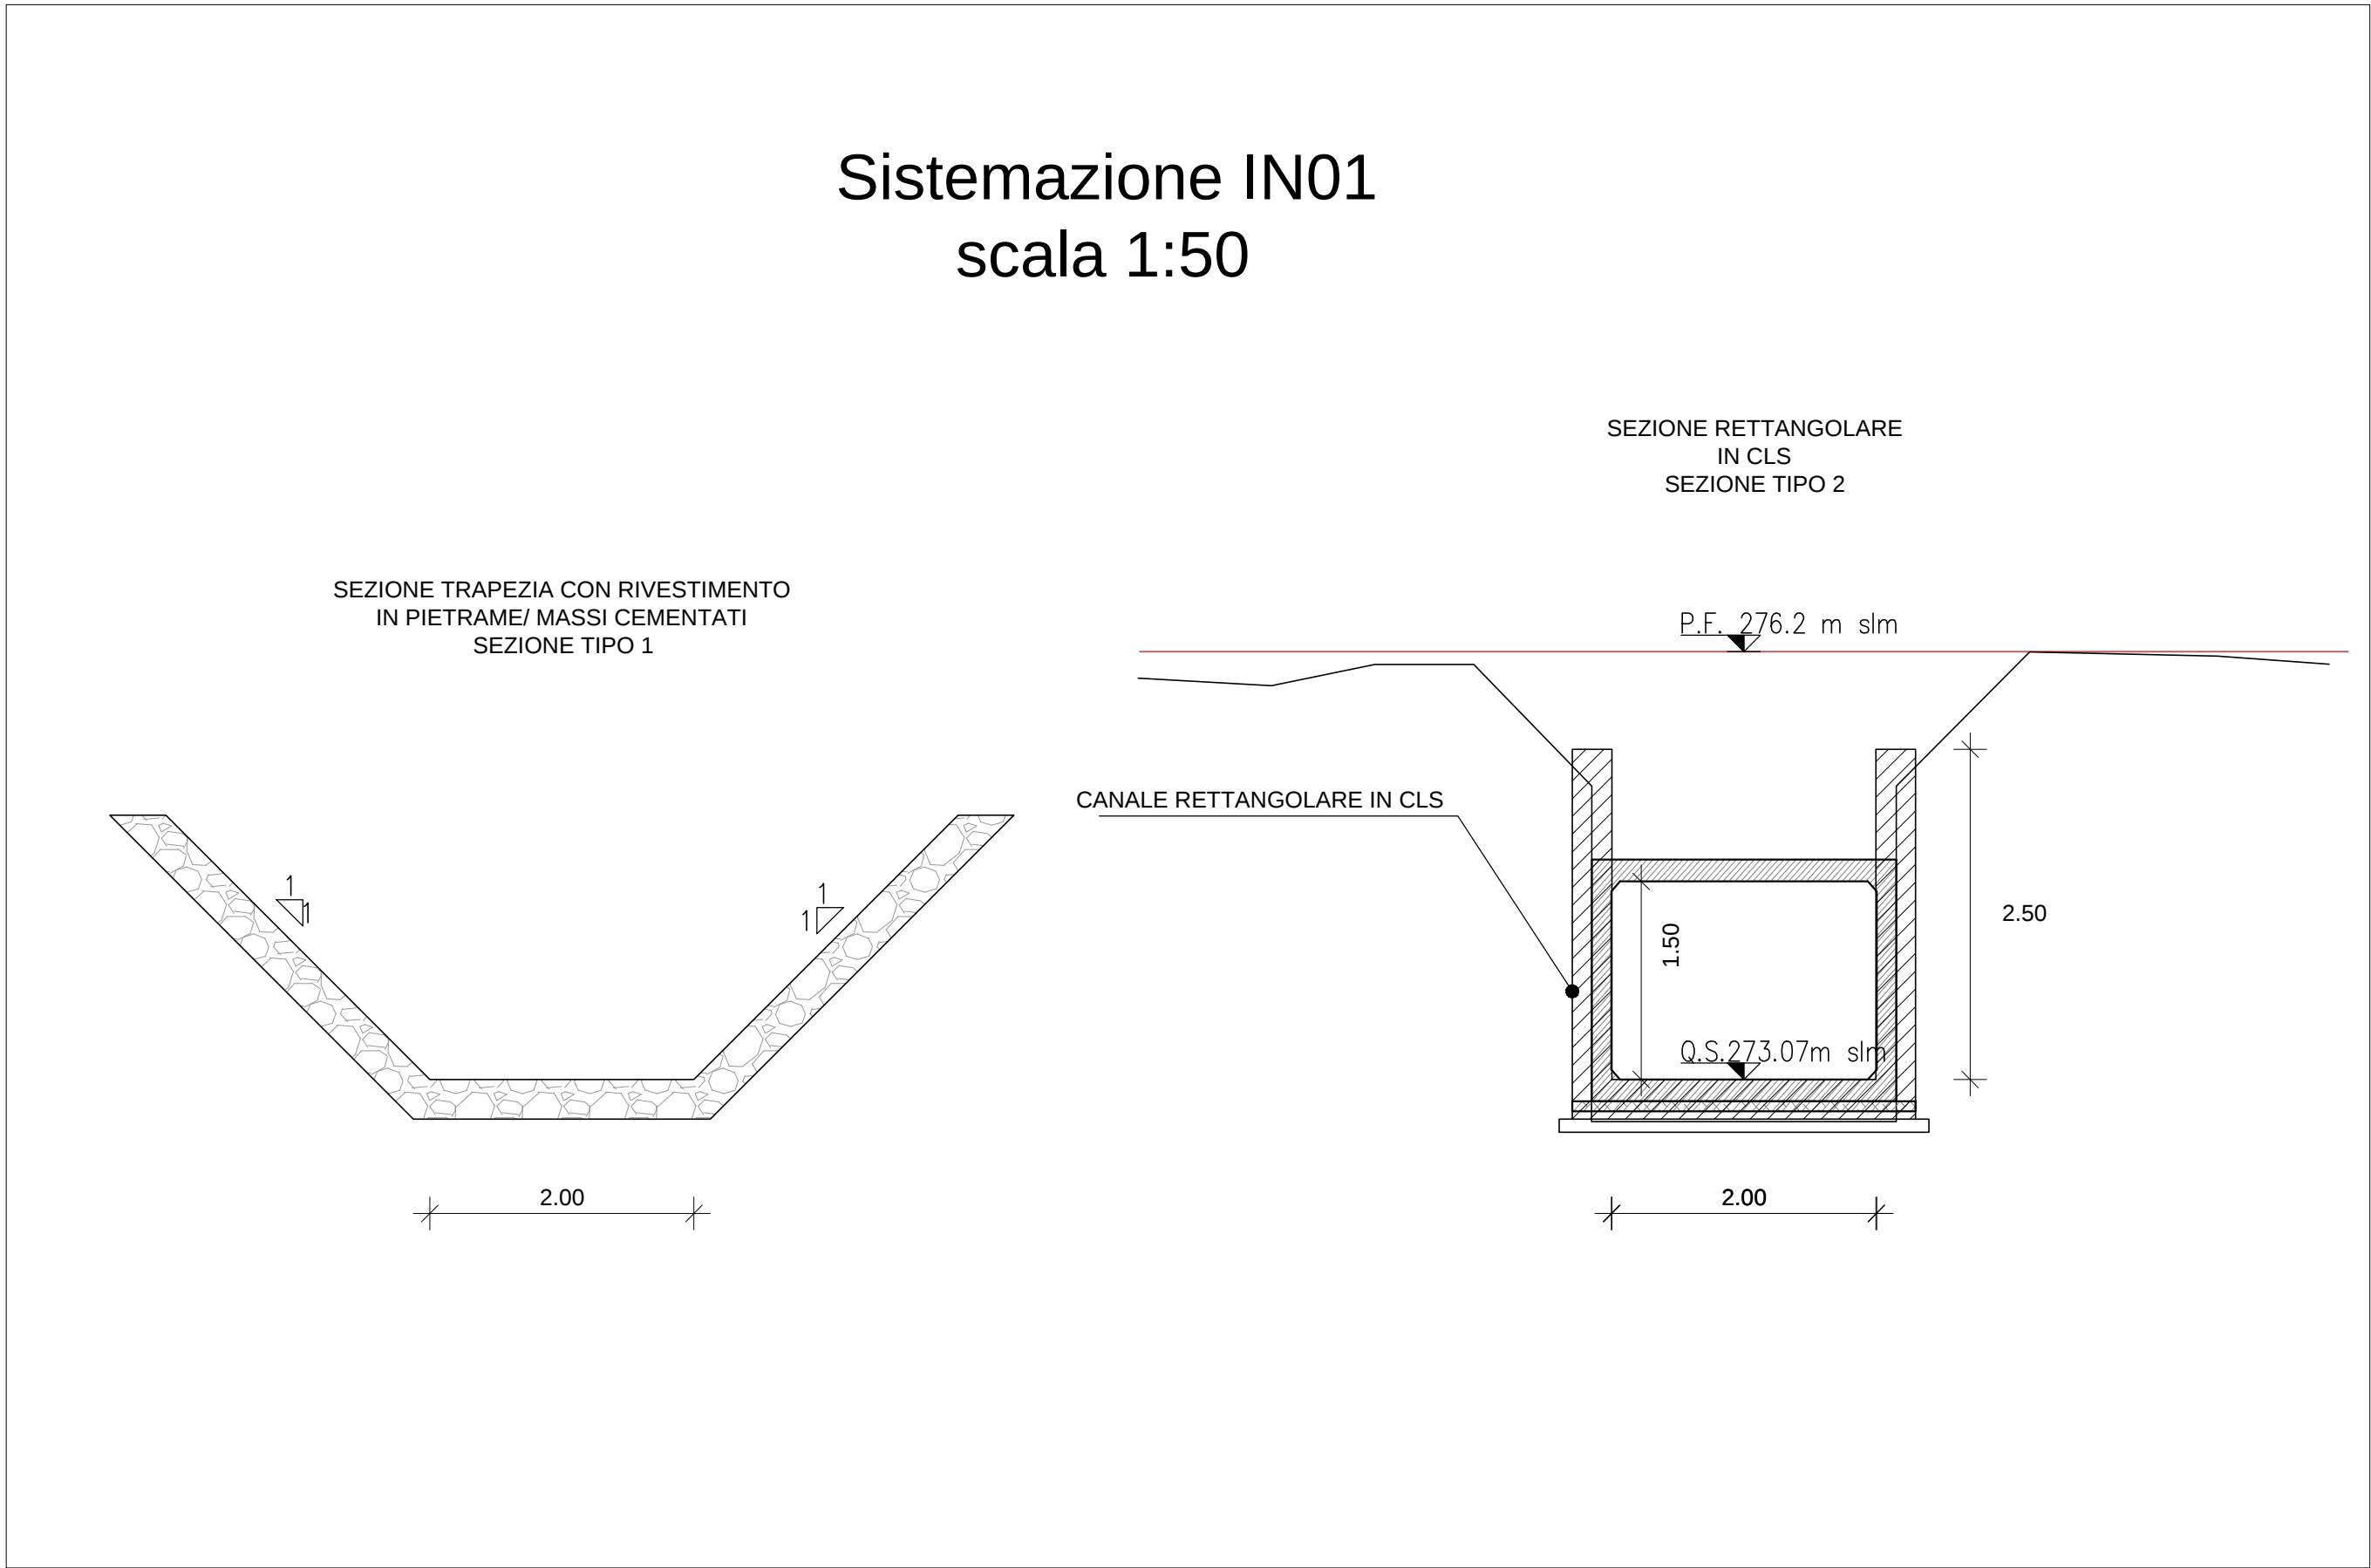
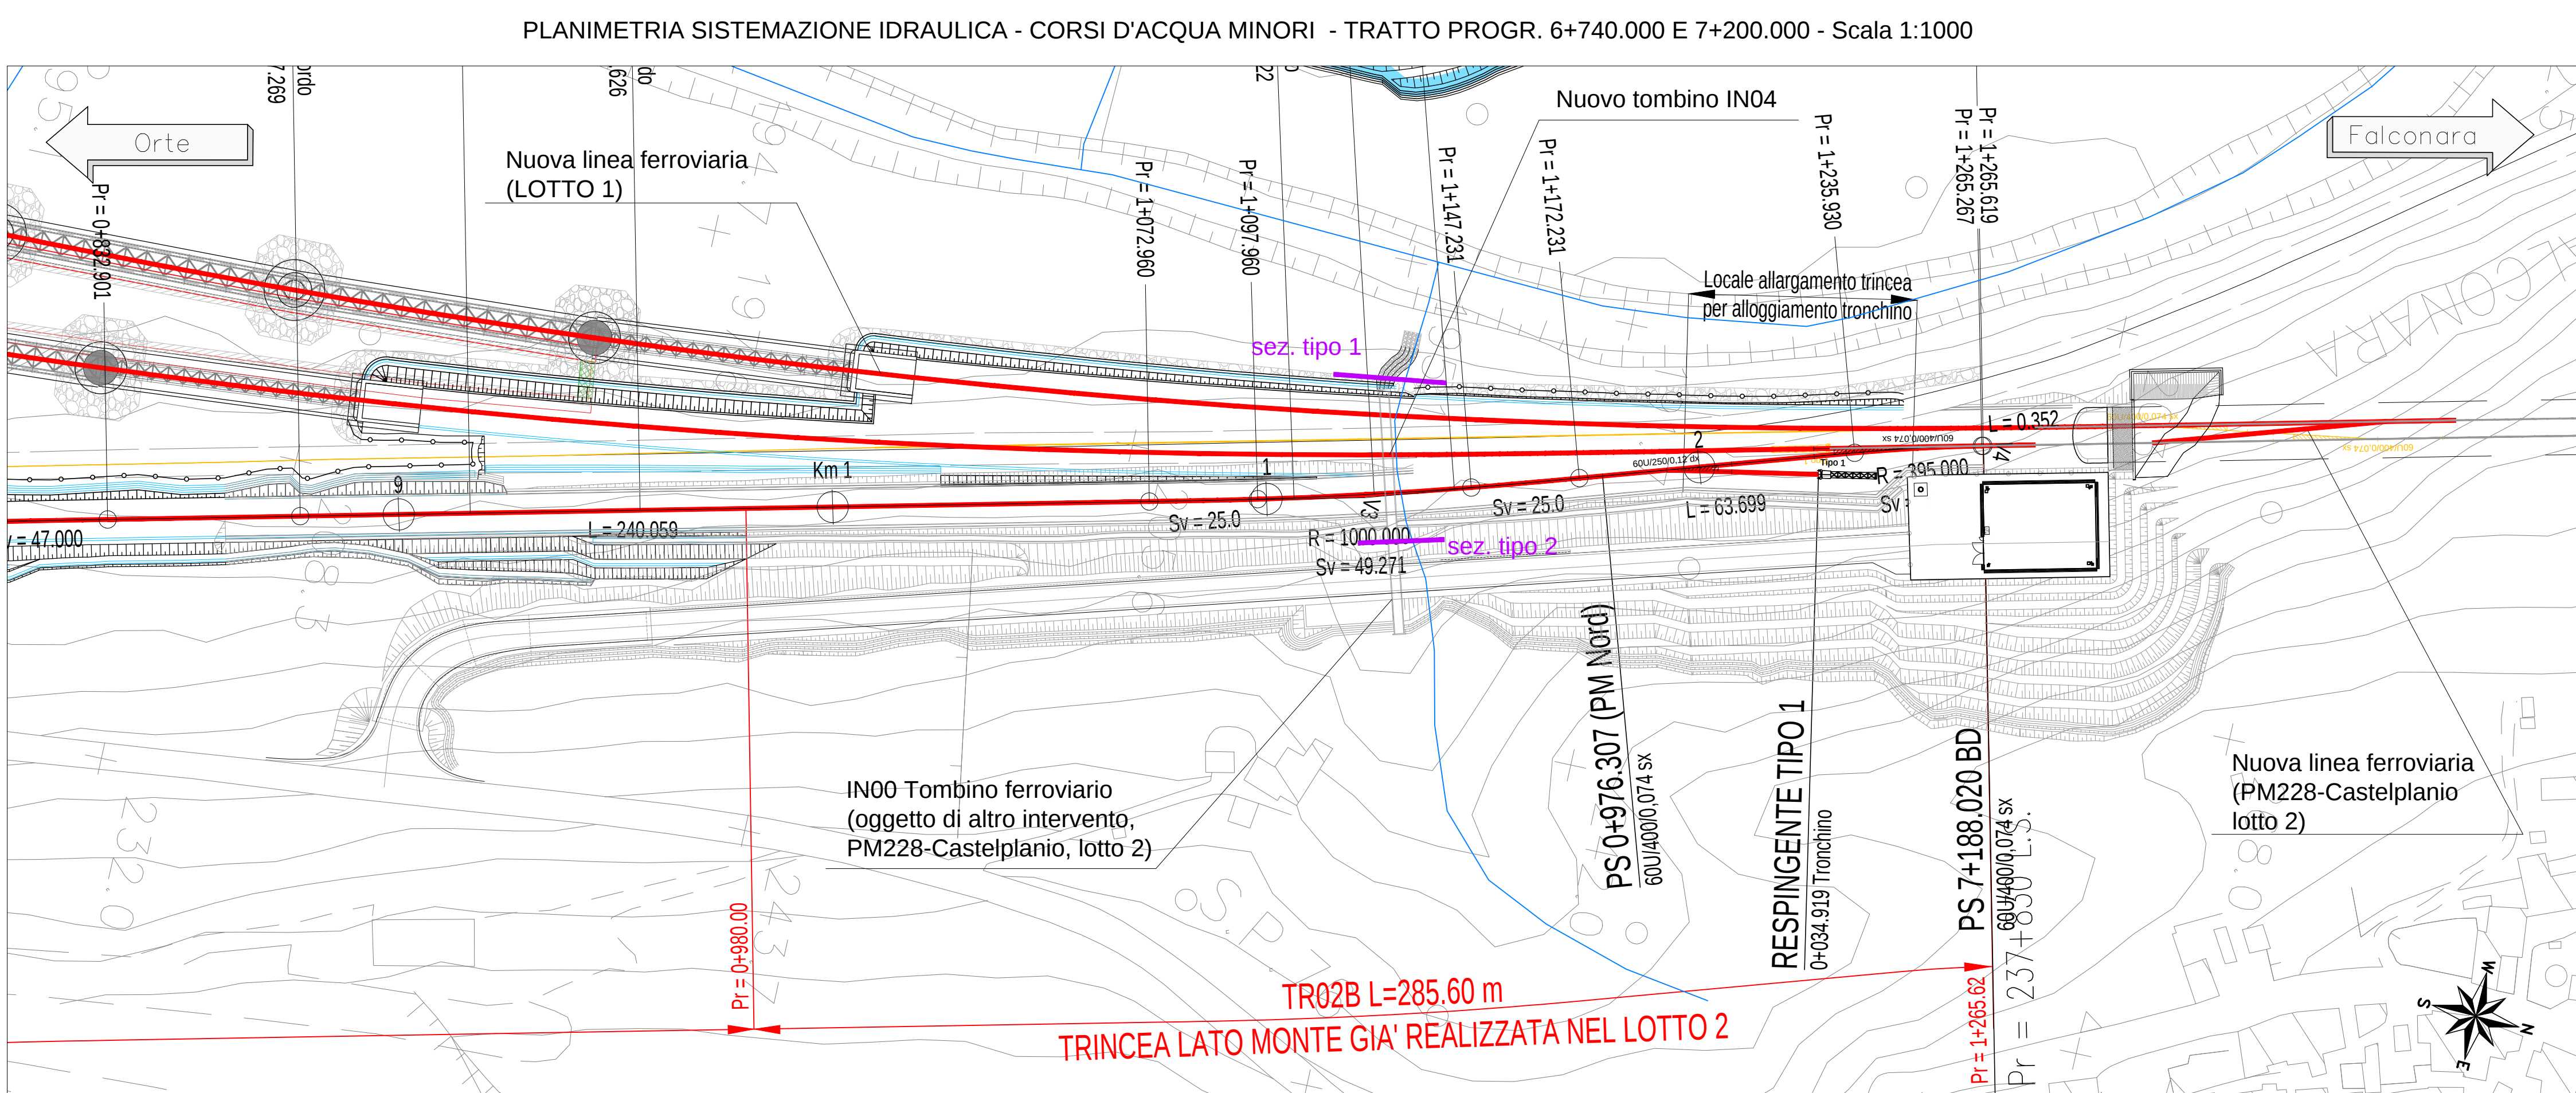
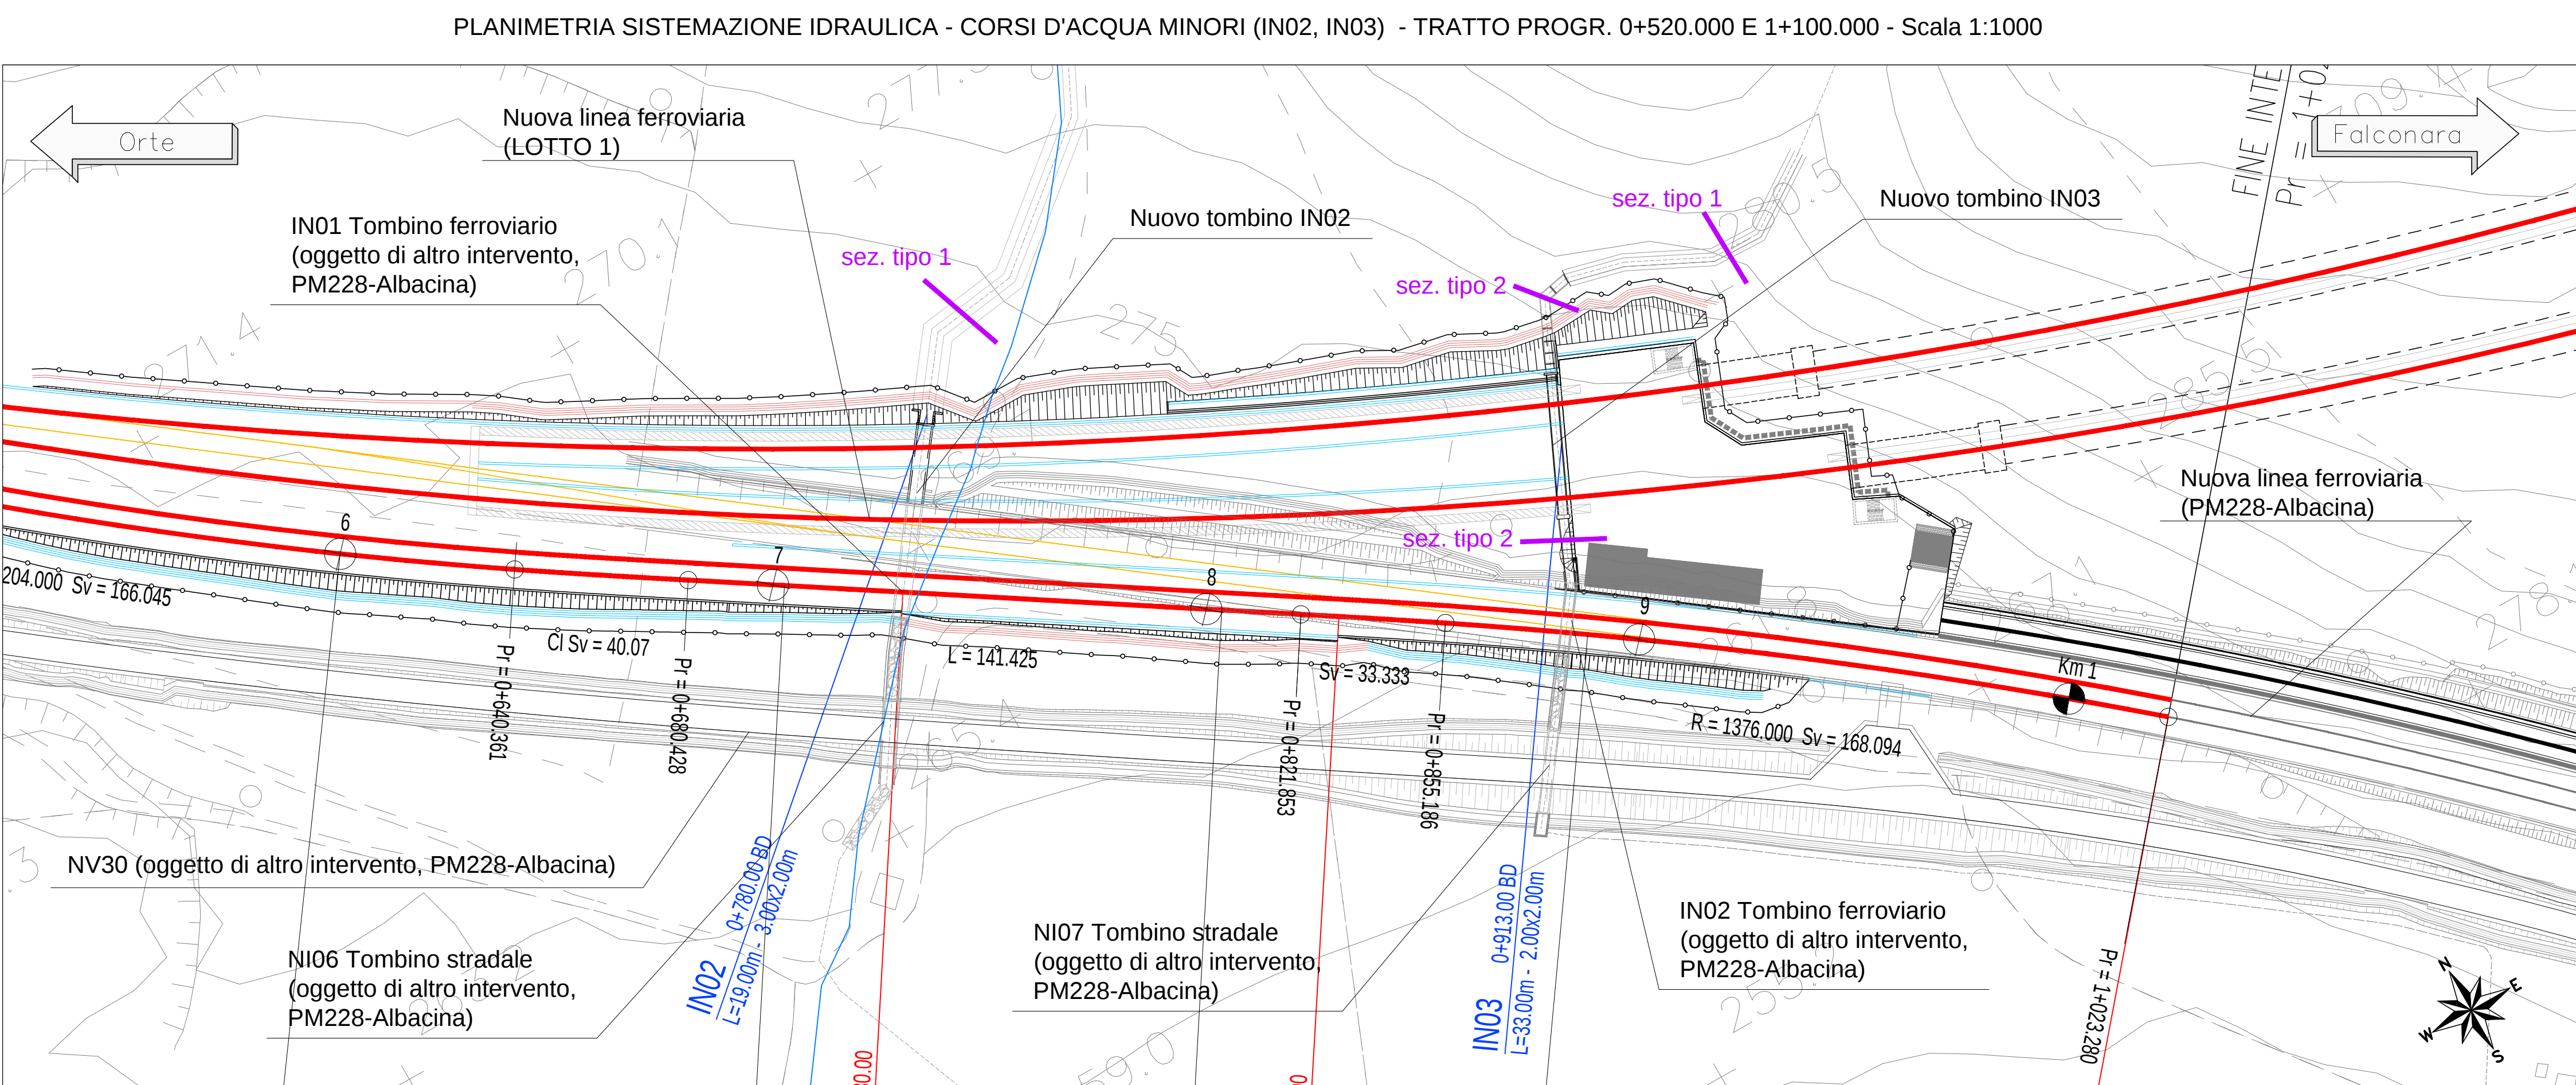


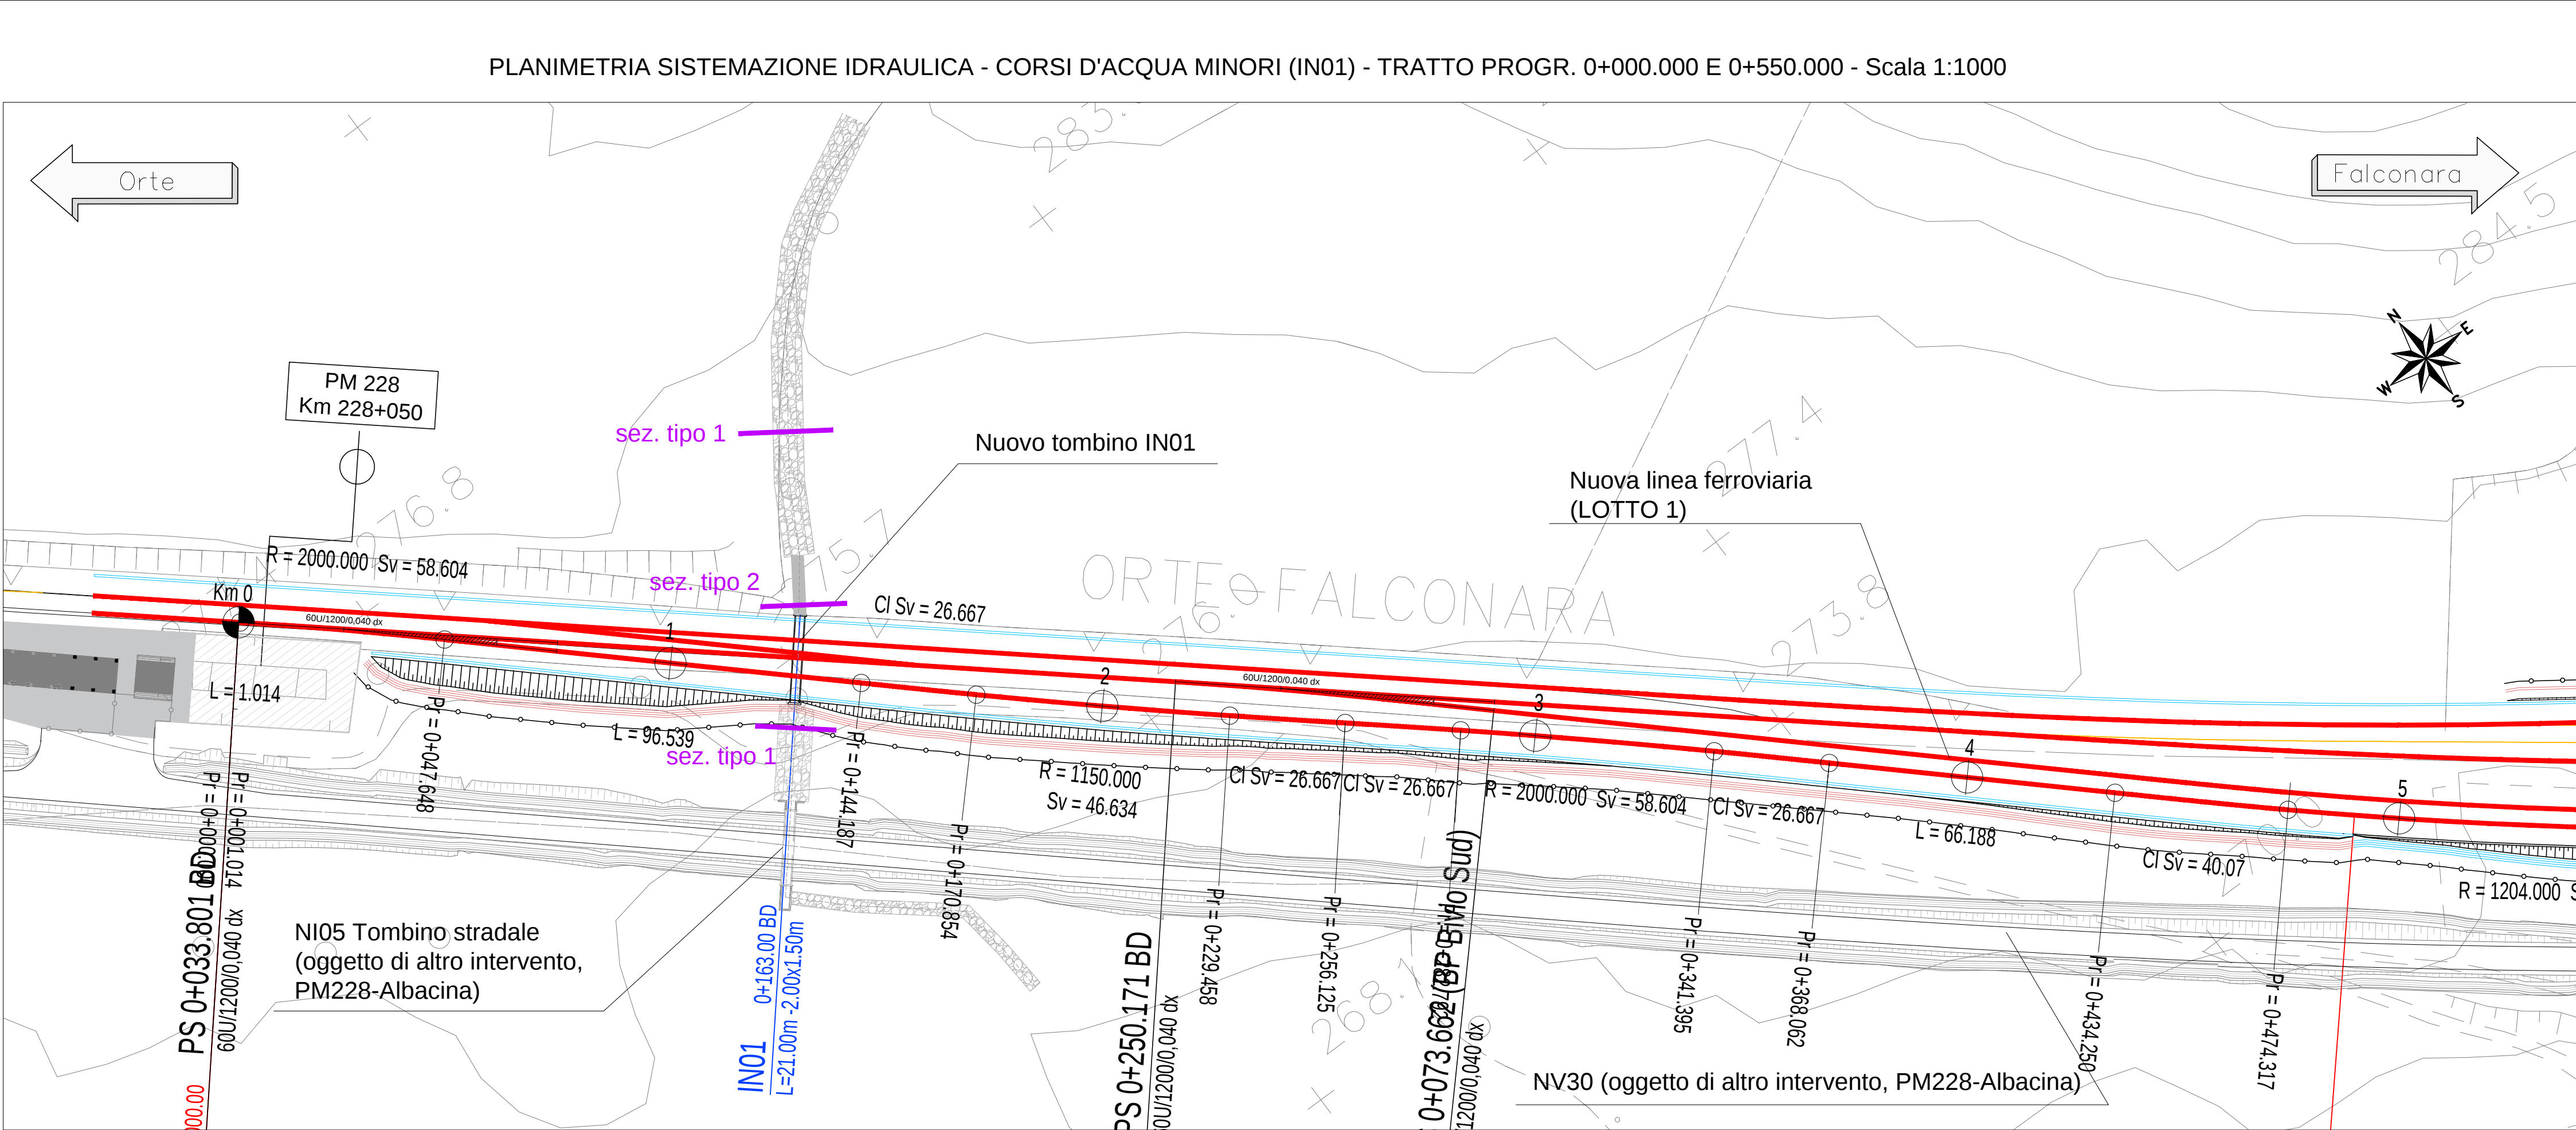

COMMITTENTE:

PROGETTAZIONE:

DIREZIONE PROGETTAZIONE
S.O. IDRAULICA

PROGETTO FATTIBILITA' TECNICO ECONOMICA

POTENZIAMENTO INFRASTRUTTURALE ORTE-FALCONARA
RADDOPPIO DELLA TRATTA PM228-CASTELPLANIO
LOTTO 01

IDROLOGIA E IDRAULICA

PLANIMETRIA SISTEMAZIONE IDRAULICA - CORSI D'ACQUA MINORI - LOTTO 1
PIANTA E SEZIONI

SCALA:
VARIE

COMMESSA	LOTTO	FASE	ENTE	TIPO DOC.	OPER./DISCIPLINA	PROGR.	REV.
IR0F	01	R	09	PZ	100002	002	B

Revis.	Descrizione	Redatto	Data	Verificato	Data	Approvato	Data	Autorizzato	Data
A	EMISSIONE ESECUTIVA	P. Cusani	Gen 2022	F. Cabas	Gen 2022	C. Ursini	Gen 2022	F. Cabas	Feb 2024
B	EMISSIONE ESECUTIVA	C. Cusi	Feb 2024	C. Cusi	Feb 2024	C. Ursini	Feb 2024	F. Cabas	Feb 2024

File:IR0F01R09PZ0002002028.dwg n. Elab.: