
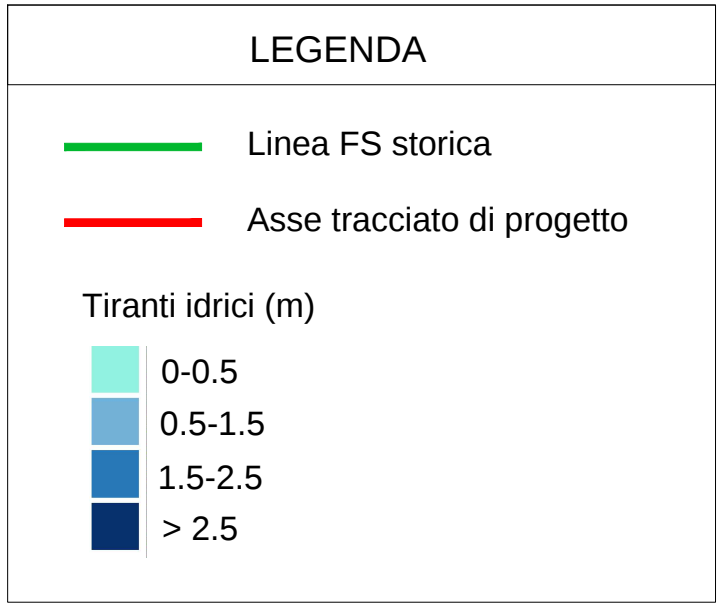
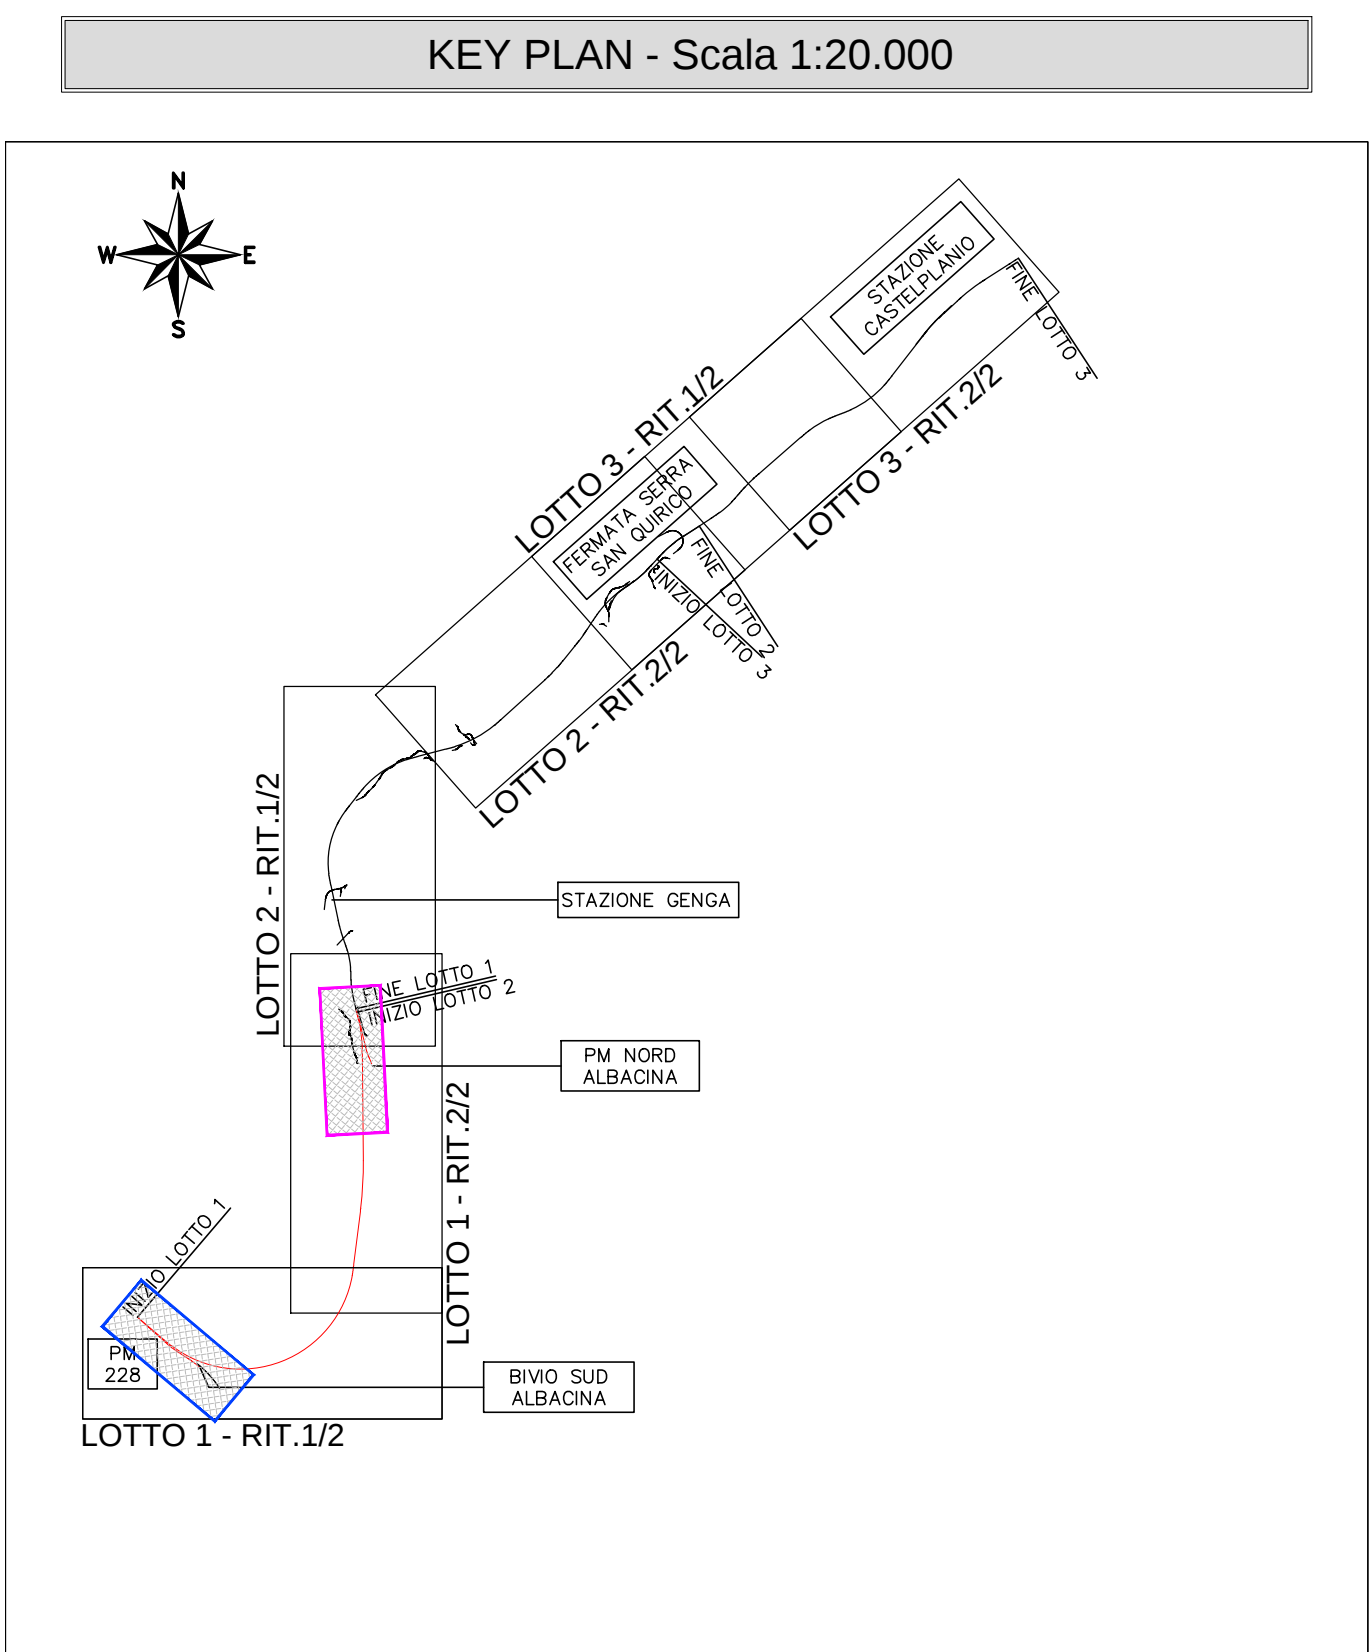
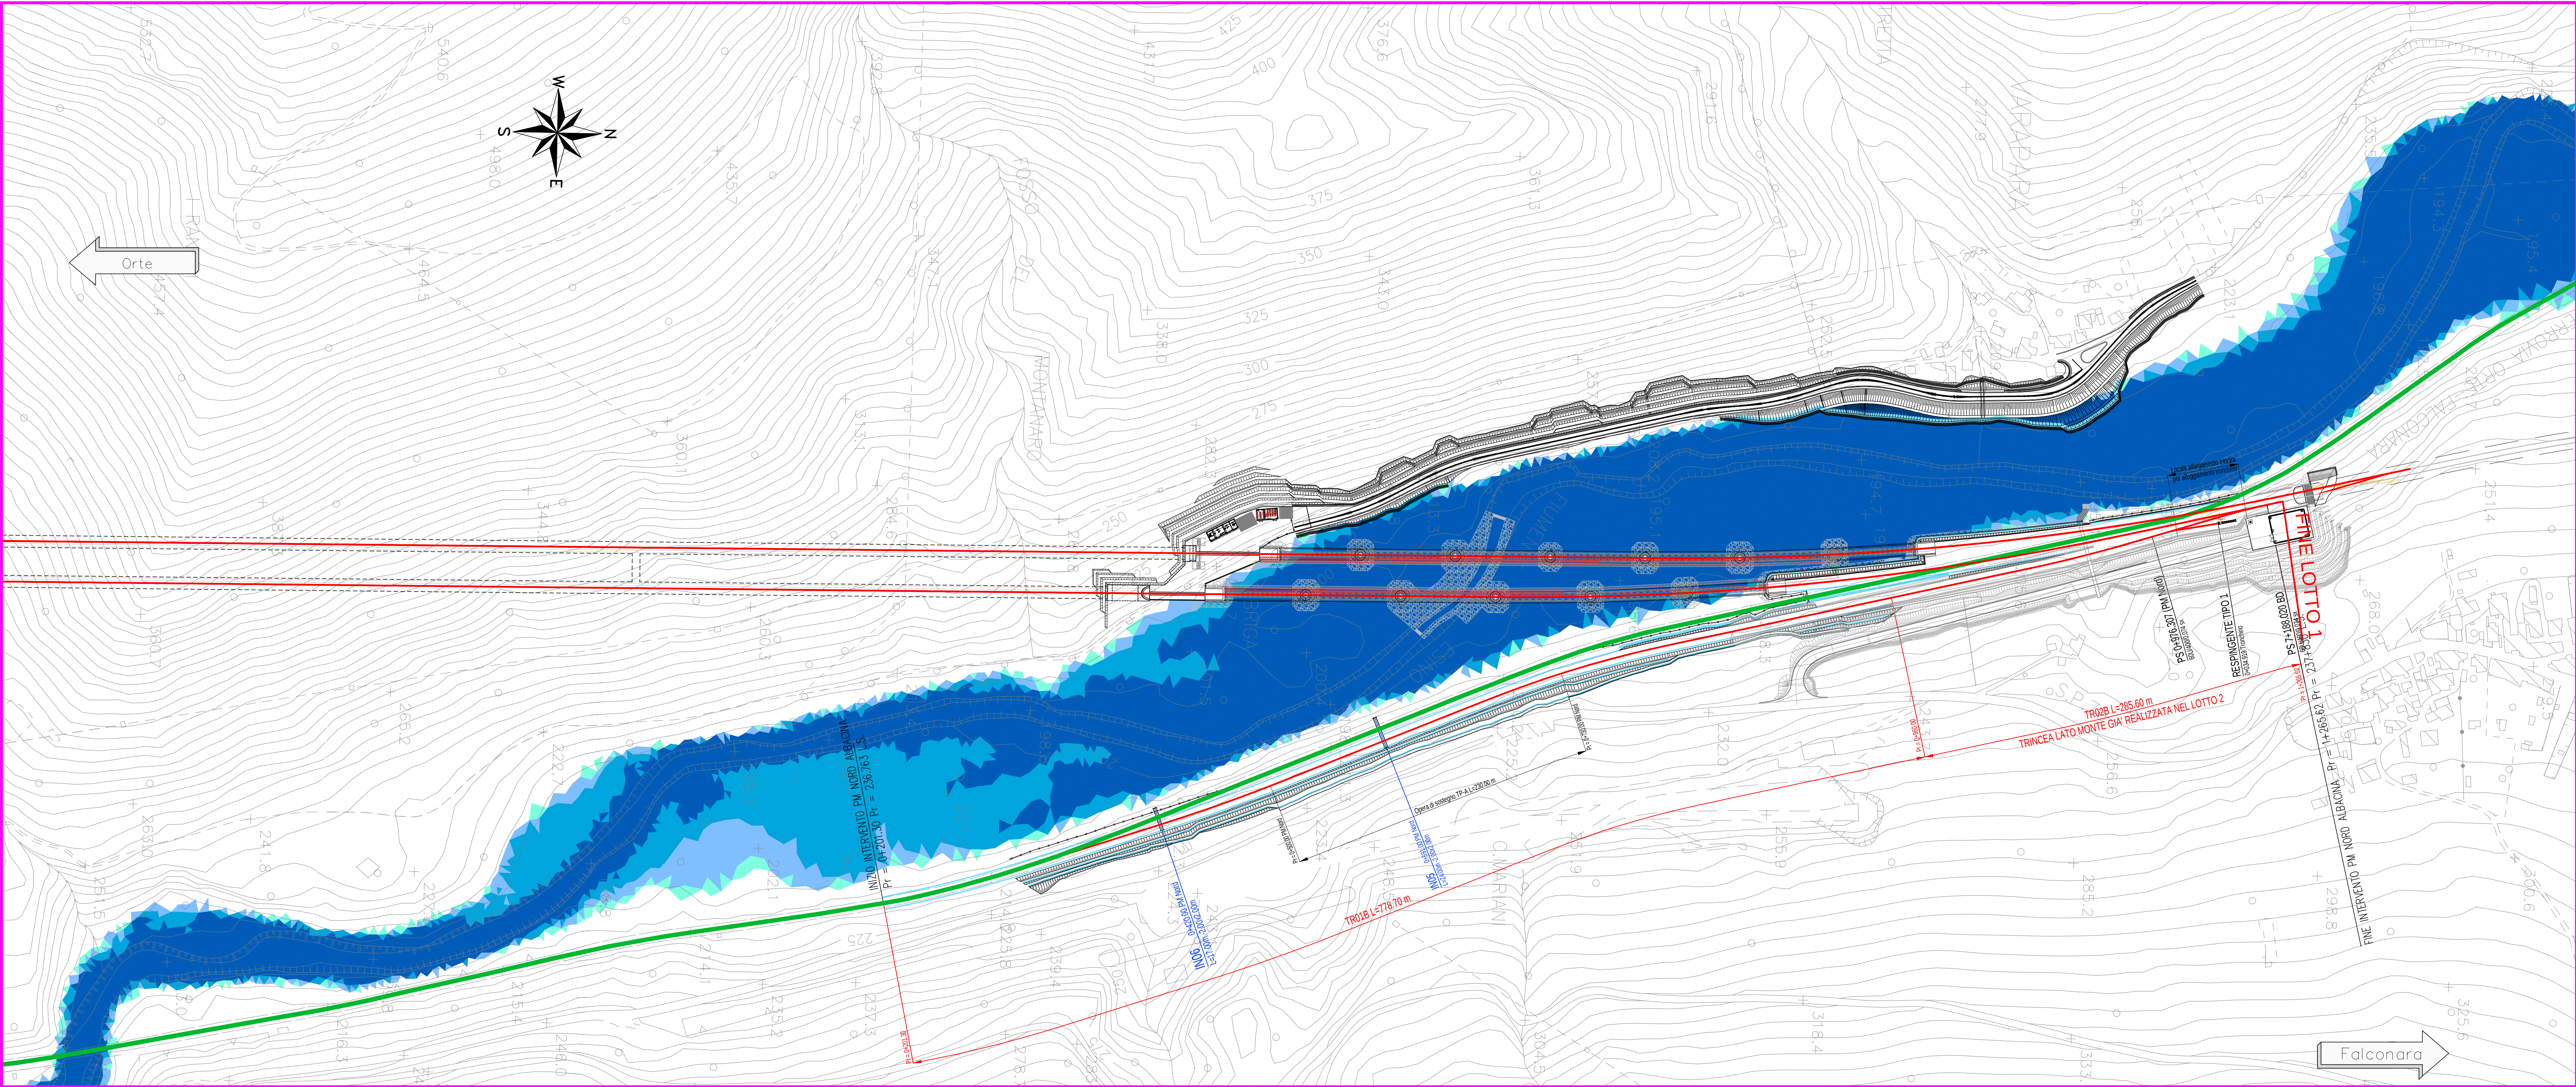


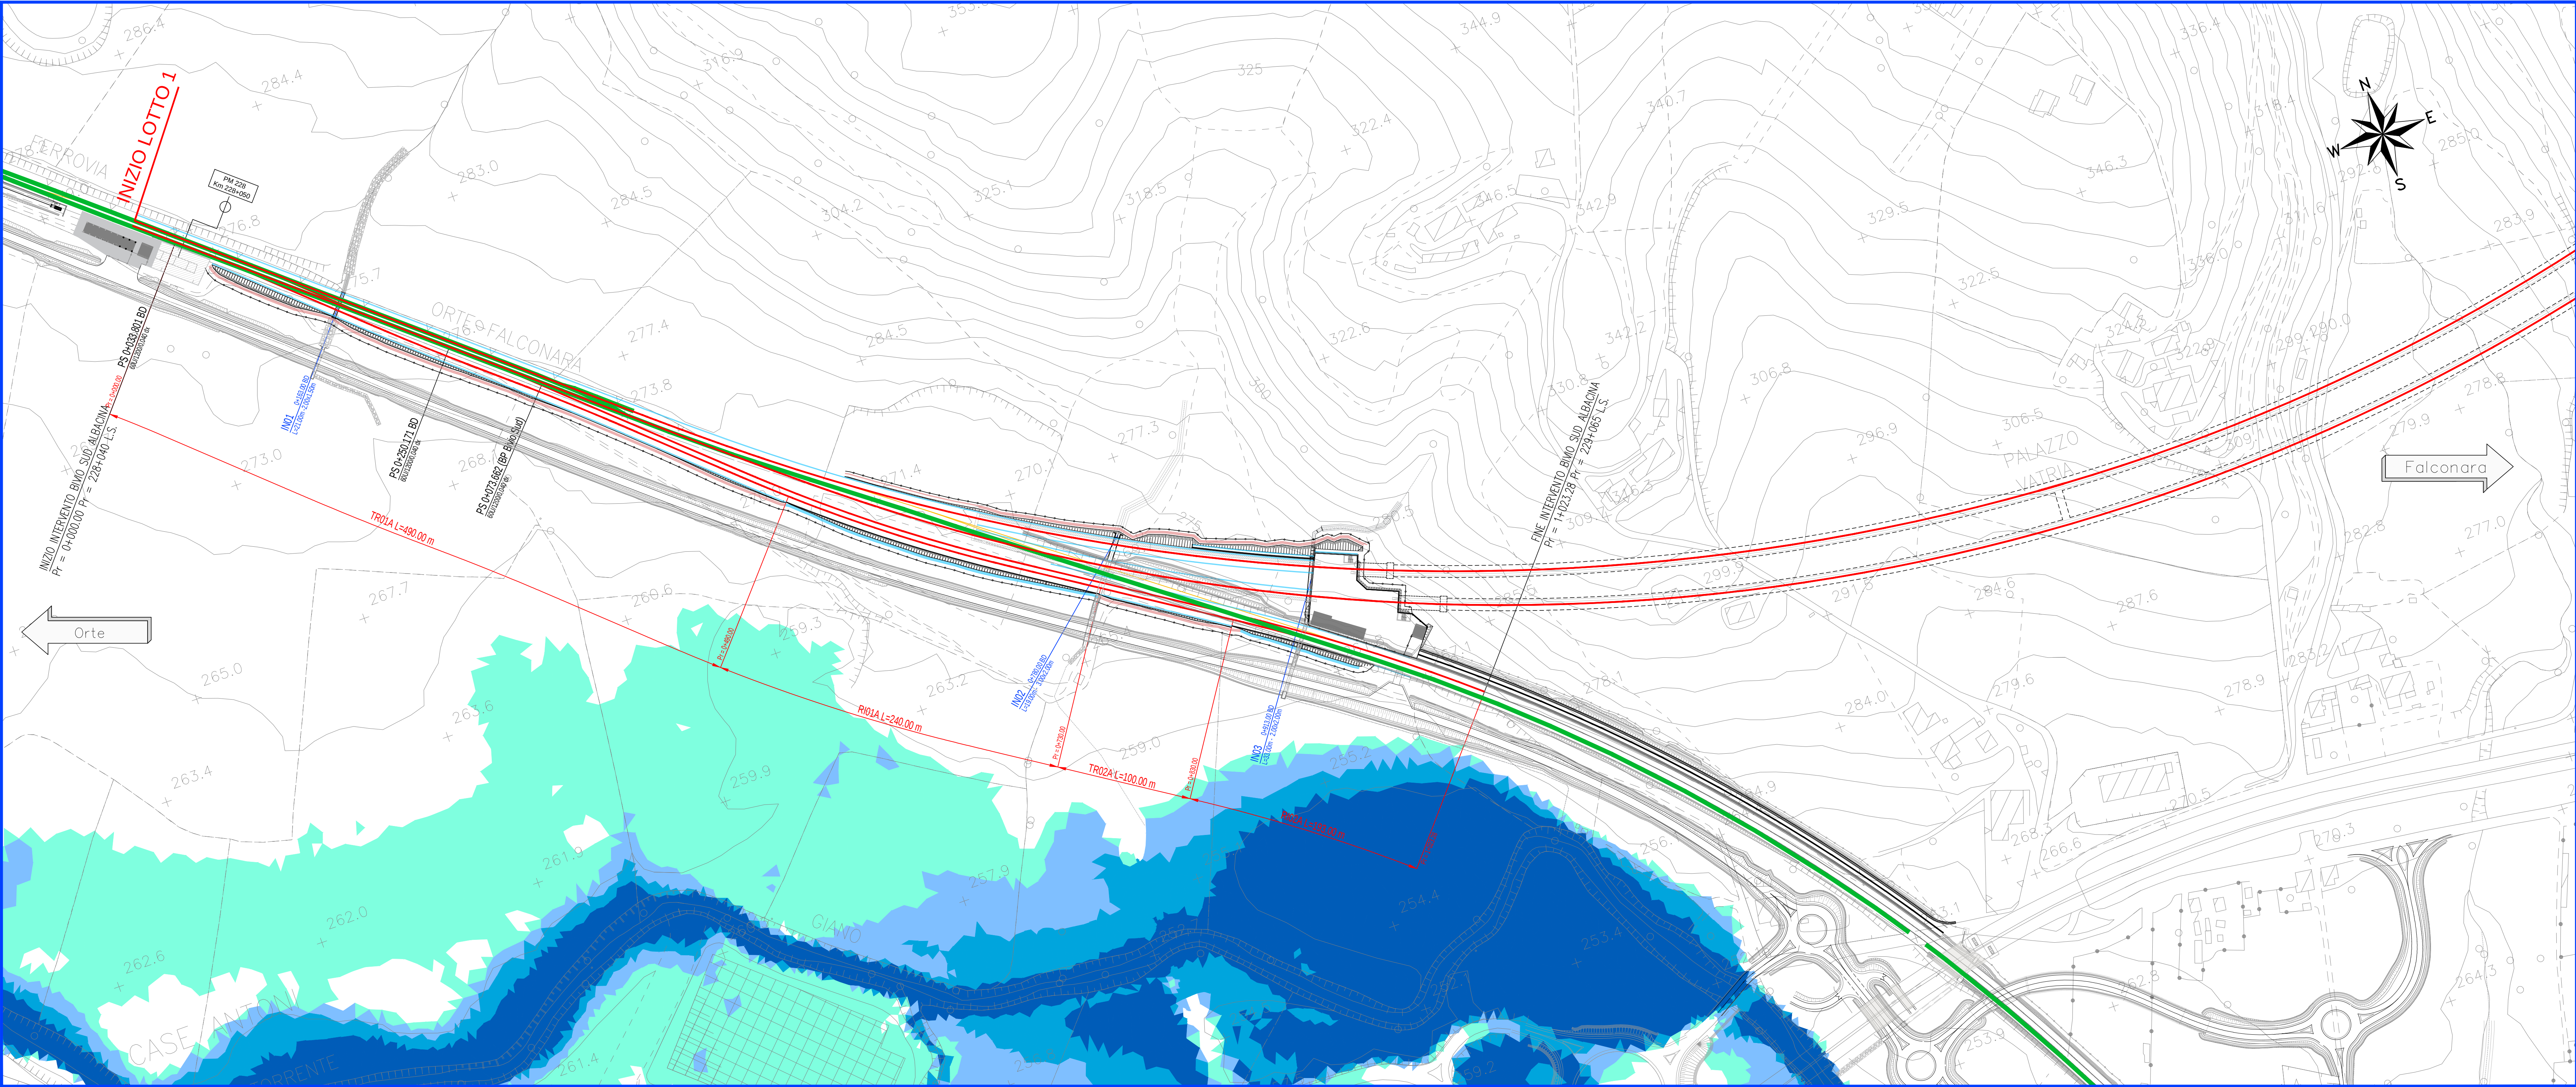

COMMITTENTE:

RFI
R.F.I.
GRUPPO FERROVIE DELLO STATO ITALIANE

PROGETTAZIONE:

ITALFERR
GRUPPO FERROVIE DELLO STATO ITALIANE

DIREZIONE PROGETTAZIONE
S.O. IDRAULICA

PROGETTO FATTIBILITA' TECNICO ECONOMICA

POTENZIAMENTO INFRASTRUTTURALE ORTE-FALCONARA
RADDOPPIO DELLA TRATTA PM228-CASTELPLANIO
LOTTO 01

IDROLOGIA E IDRAULICA

Planimetria livelli idrici Fiume Esino - Modello 2D - post operam - Tr 200 anni

SCALA:
1 : 2.000

COMMESSA LOTTO FASE ENTE TIPO DOC. OPERA/DISCIPLINA PROGR. REV.

IR0F 01 R 09 P6 100002 002 B

Revis.	Descrizione	Redatto	Data	Verificato	Data	Approvato	Data	Autorizzato	Data
A	EMISSIONE ESECUTIVA	C.Cisali	Gen 2022	F. Cabassi	Gen 2022	C. Uricioli	Gen 2022	F. Cabassi	Feb 2024
B	EMISSIONE ESECUTIVA	C.Cisali	Feb 2024	C.Cisali	Feb 2024	C. Uricioli	Feb 2024	F. Cabassi	Feb 2024

File:IR0F01R09P06100002002B.dwg n. Elab.: