
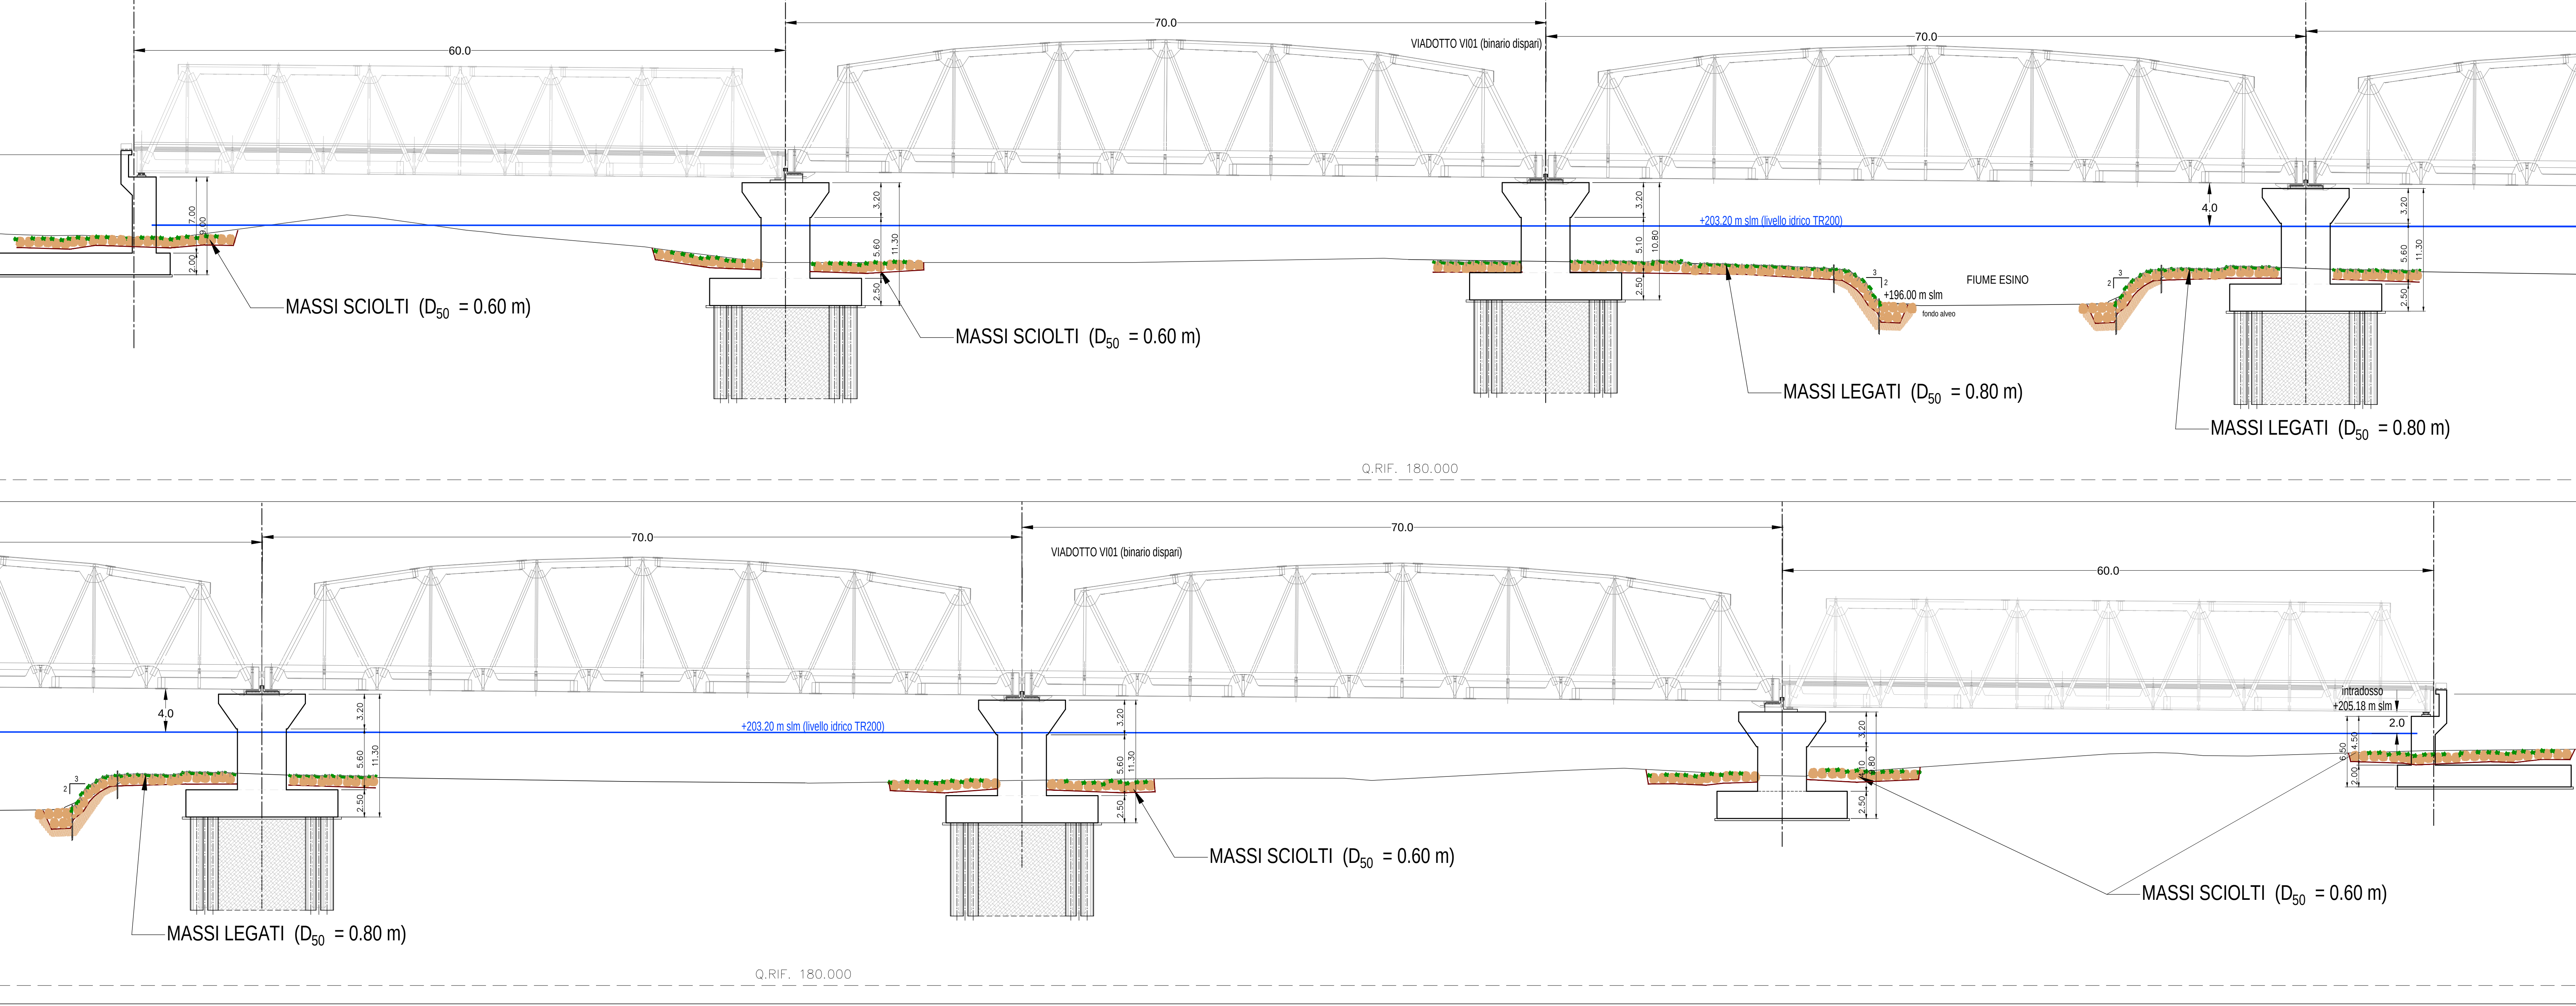
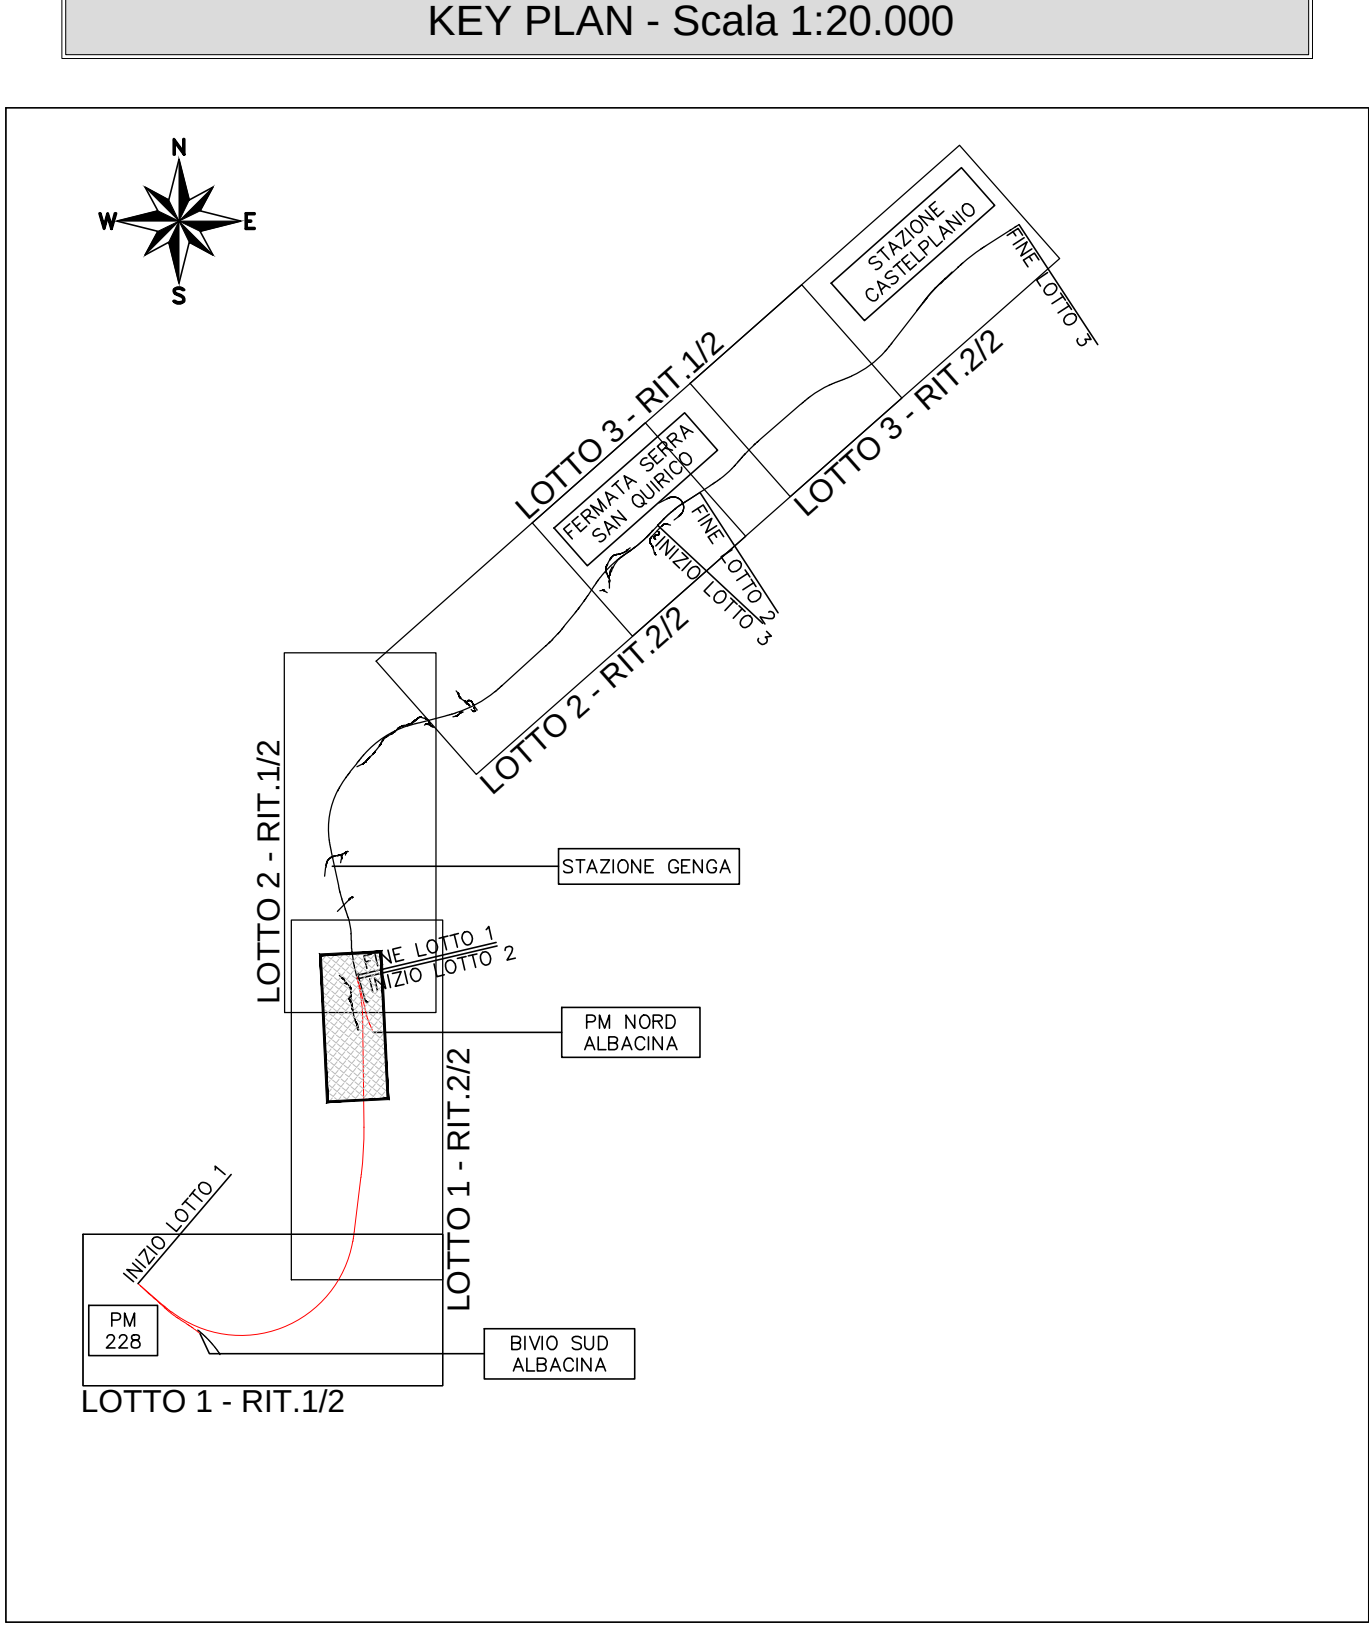


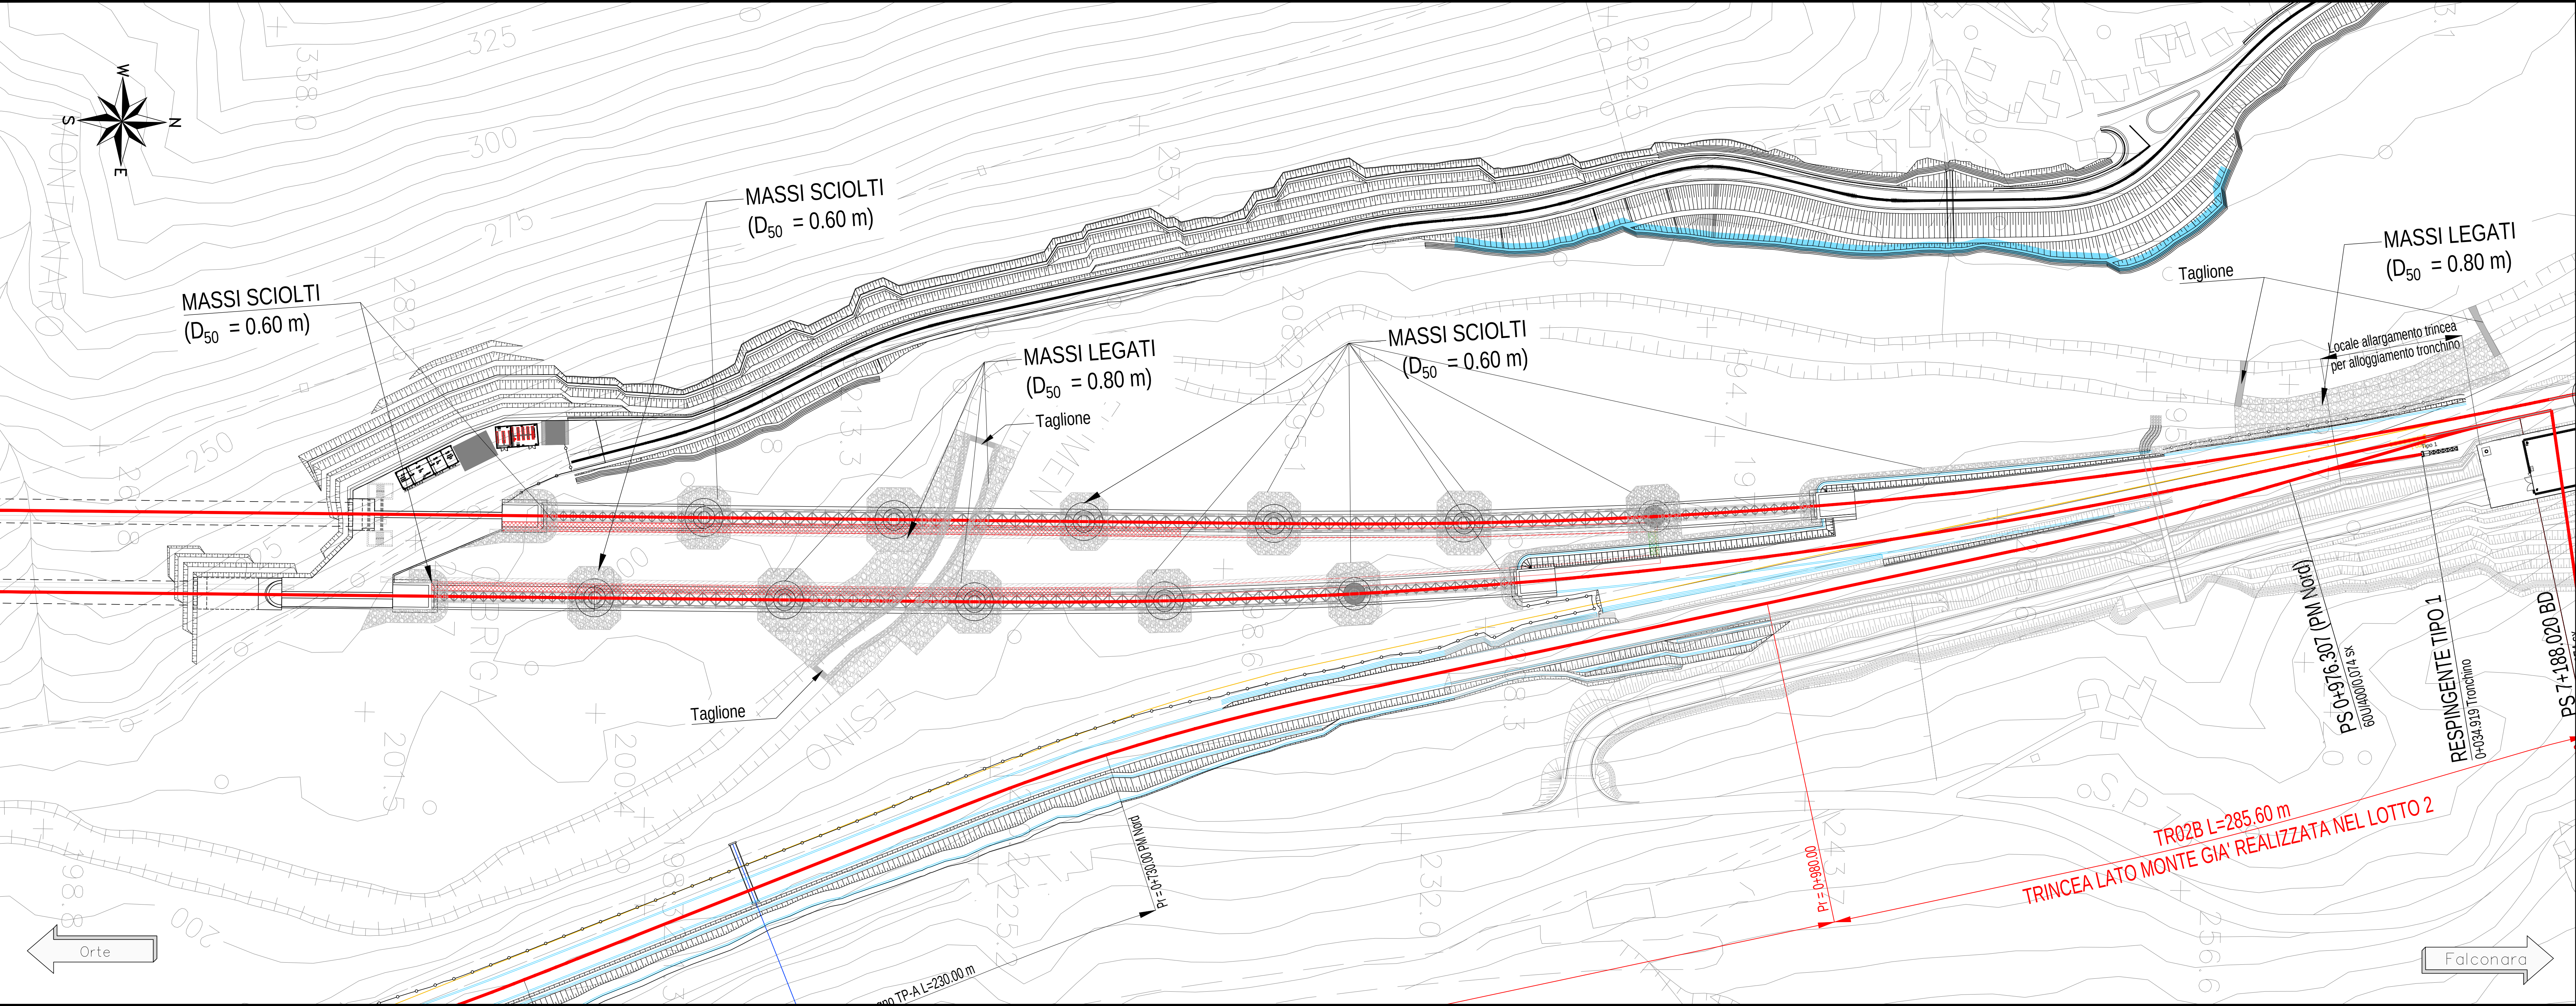

DIREZIONE PROGETTAZIONE
S.O. IDRAULICA

PROGETTO FATTIBILITA' TECNICO ECONOMICA

POTENZIAMENTO INFRASTRUTTURALE ORTE-FALCONARA
RADDOPPIO DELLA TRATTA PM228-CASTELPLANIO
LOTTO 01

IDROLOGIA E IDRAULICA
Planimetria sistemazione idraulica - Torrente Esino - Pianta e sezioni

COMMITTENTE:		PROGETTAZIONE:		DIREZIONE PROGETTAZIONE:		S.O. IDRAULICA:		PROGETTO FATTIBILITA' TECNICO ECONOMICA:		POTENZIAMENTO INFRASTRUTTURALE ORTE-FALCONARA:		RADDOPPIO DELLA TRATTA PM228-CASTELPLANIO:		LOTTO 01:		IDROLOGIA E IDRAULICA:		Planimetria sistemazione idraulica - Torrente Esino - Pianta e sezioni:	
IR0F		01		R		09		PZ		ID0002		001		B					
Revis.	Descrizione	Redatto	Data	Verificato	Data	Approvato	Data	Autorizzato	Data	Revis.	Descrizione	Redatto	Data	Verificato	Data	Approvato	Data	Autorizzato	Data
A	EMISSIONE ESECUTIVA	C. Cicali	Gen 2022	F. Cabas	Gen 2022	C. Cicali	Gen 2022	F. Cabas	Feb 2024	B	EMISSIONE ESECUTIVA	C. Cicali	Feb 2024	C. Cicali	Feb 2024	C. Cicali	Feb 2024	F. Cabas	Feb 2024
B	EMISSIONE ESECUTIVA	C. Cicali	Feb 2024	C. Cicali	Feb 2024	C. Cicali	Feb 2024	C. Cicali	Feb 2024										