
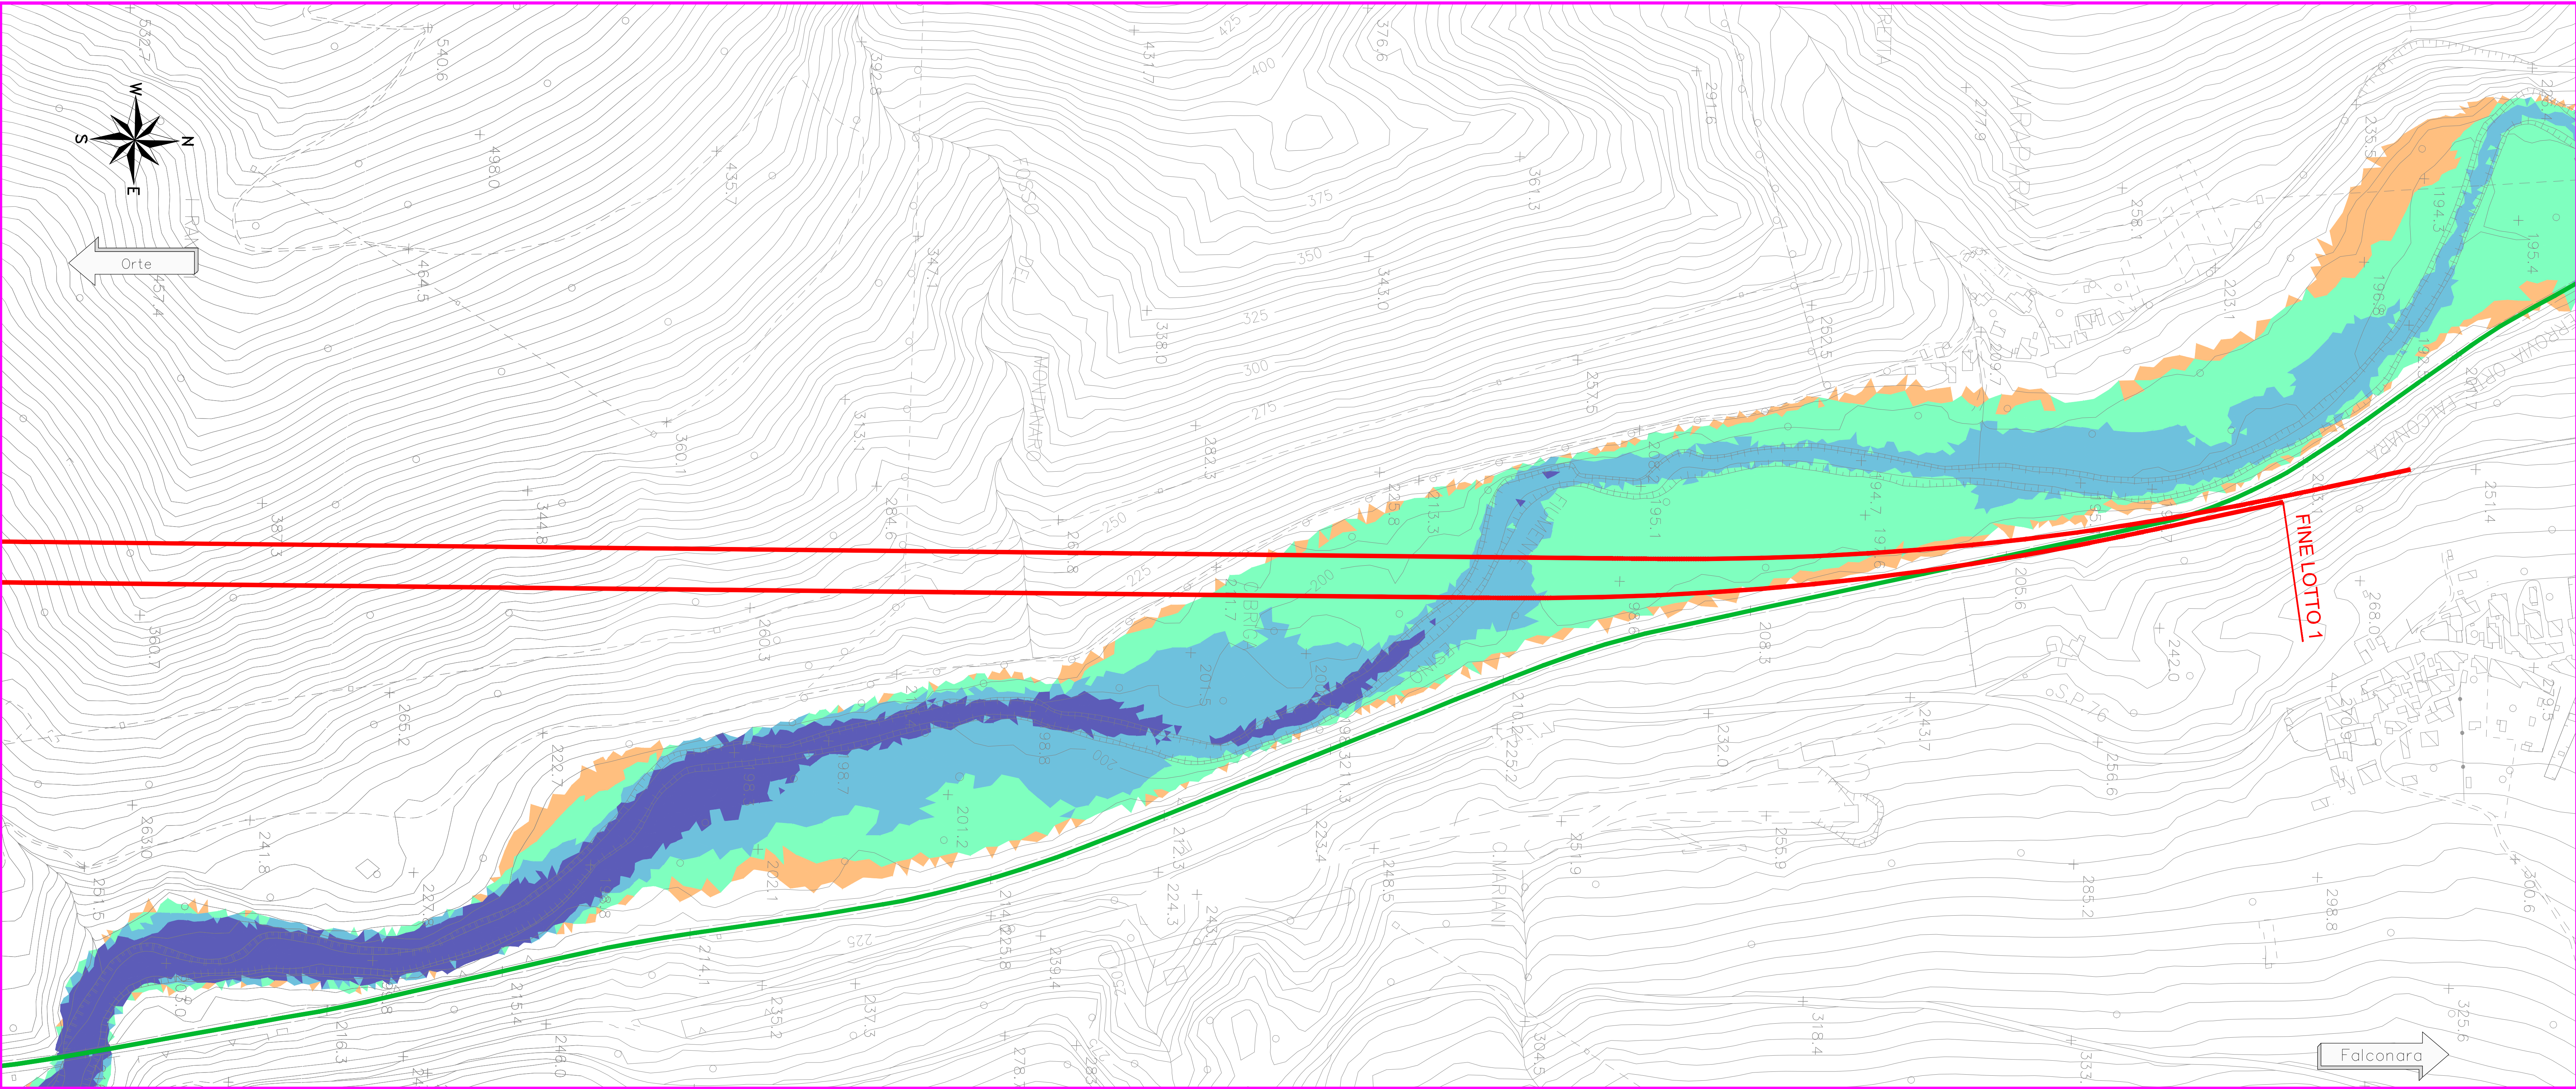
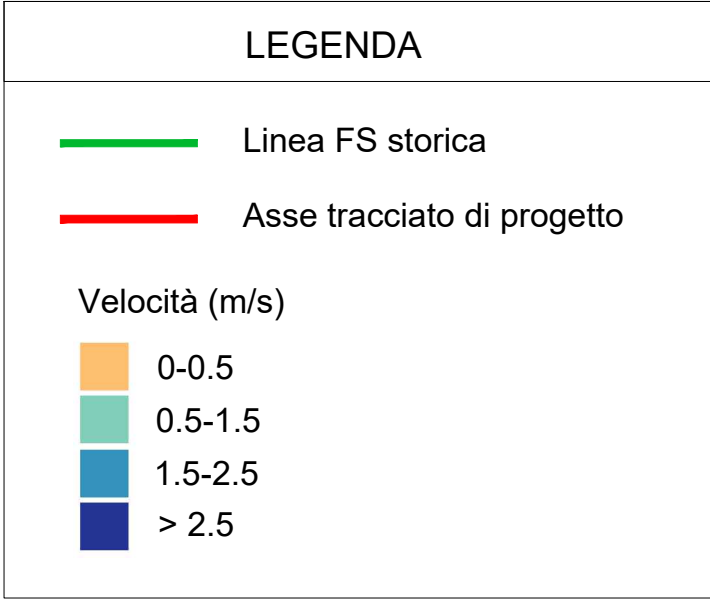
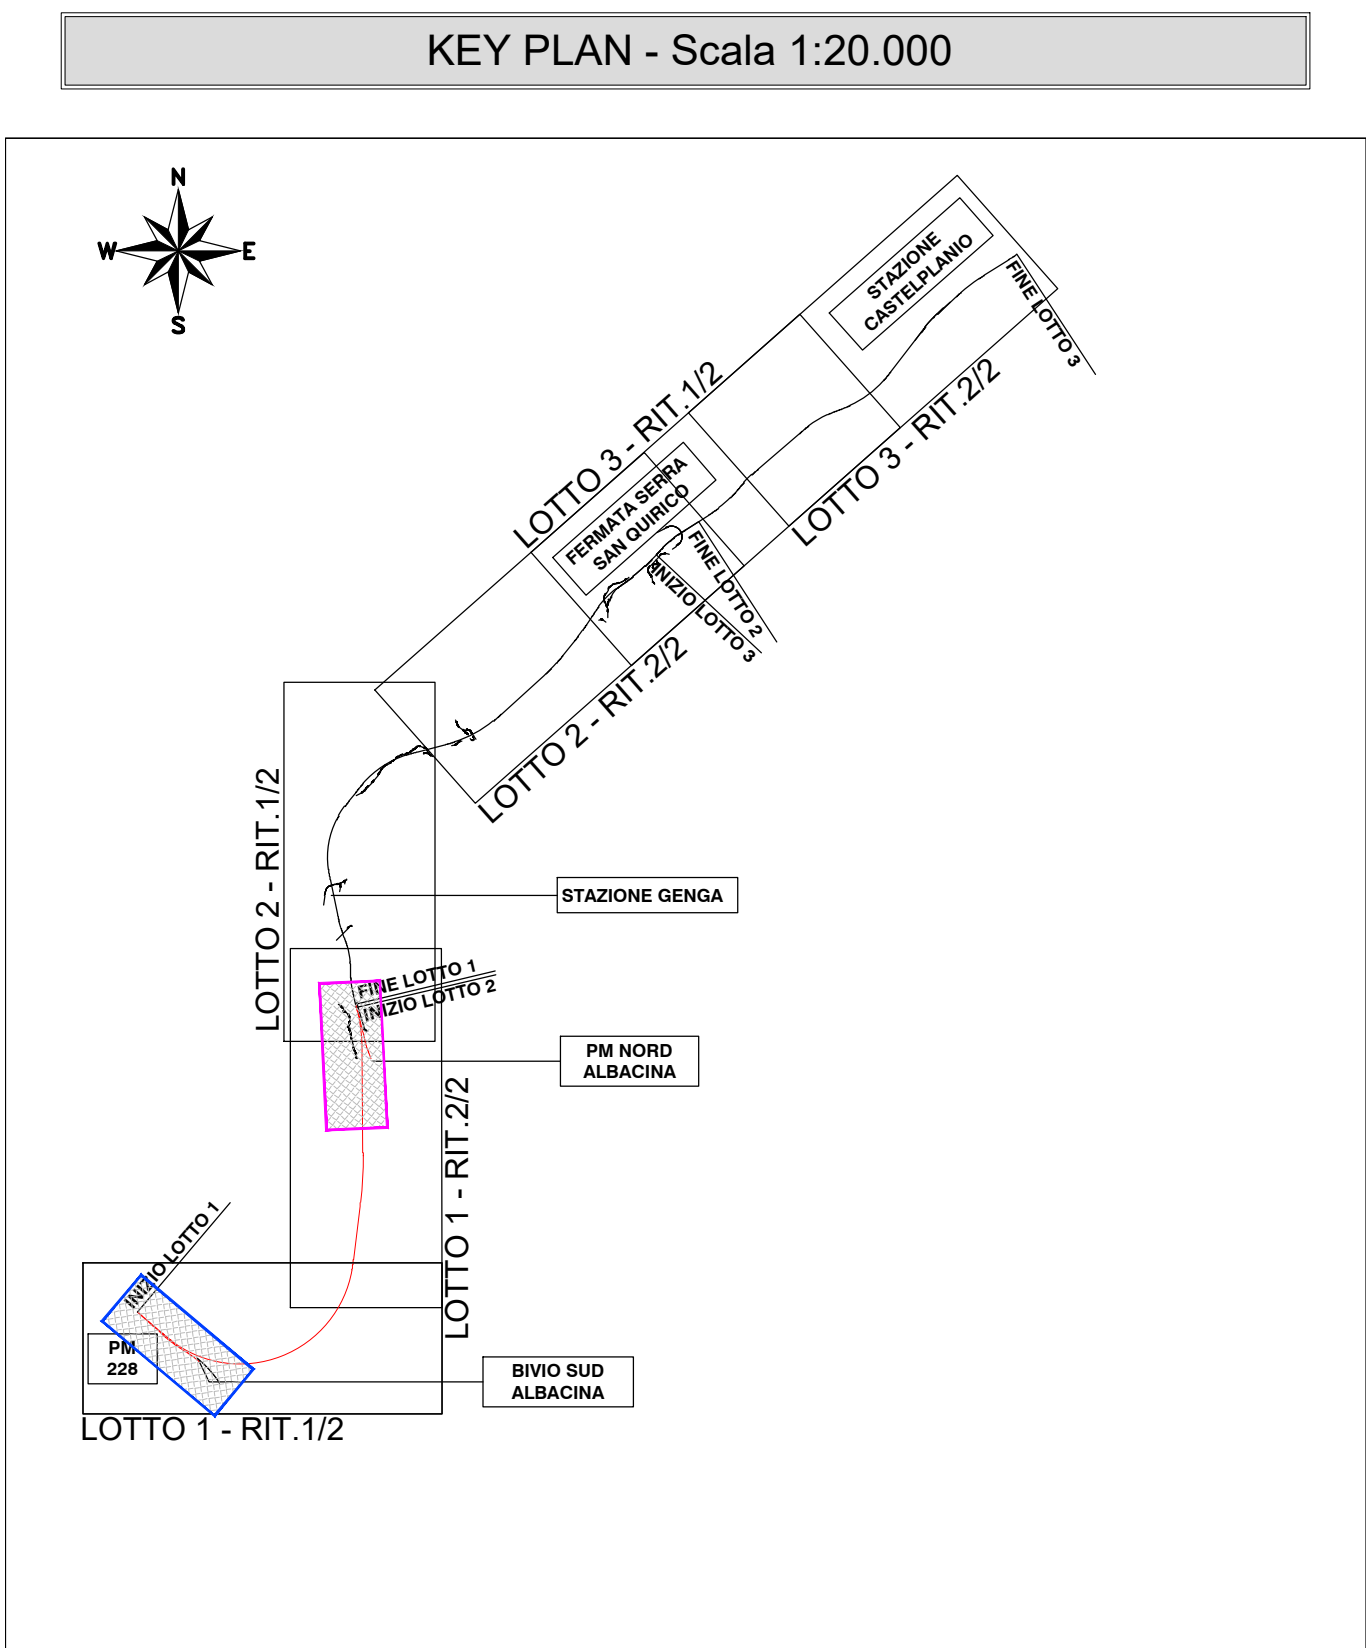


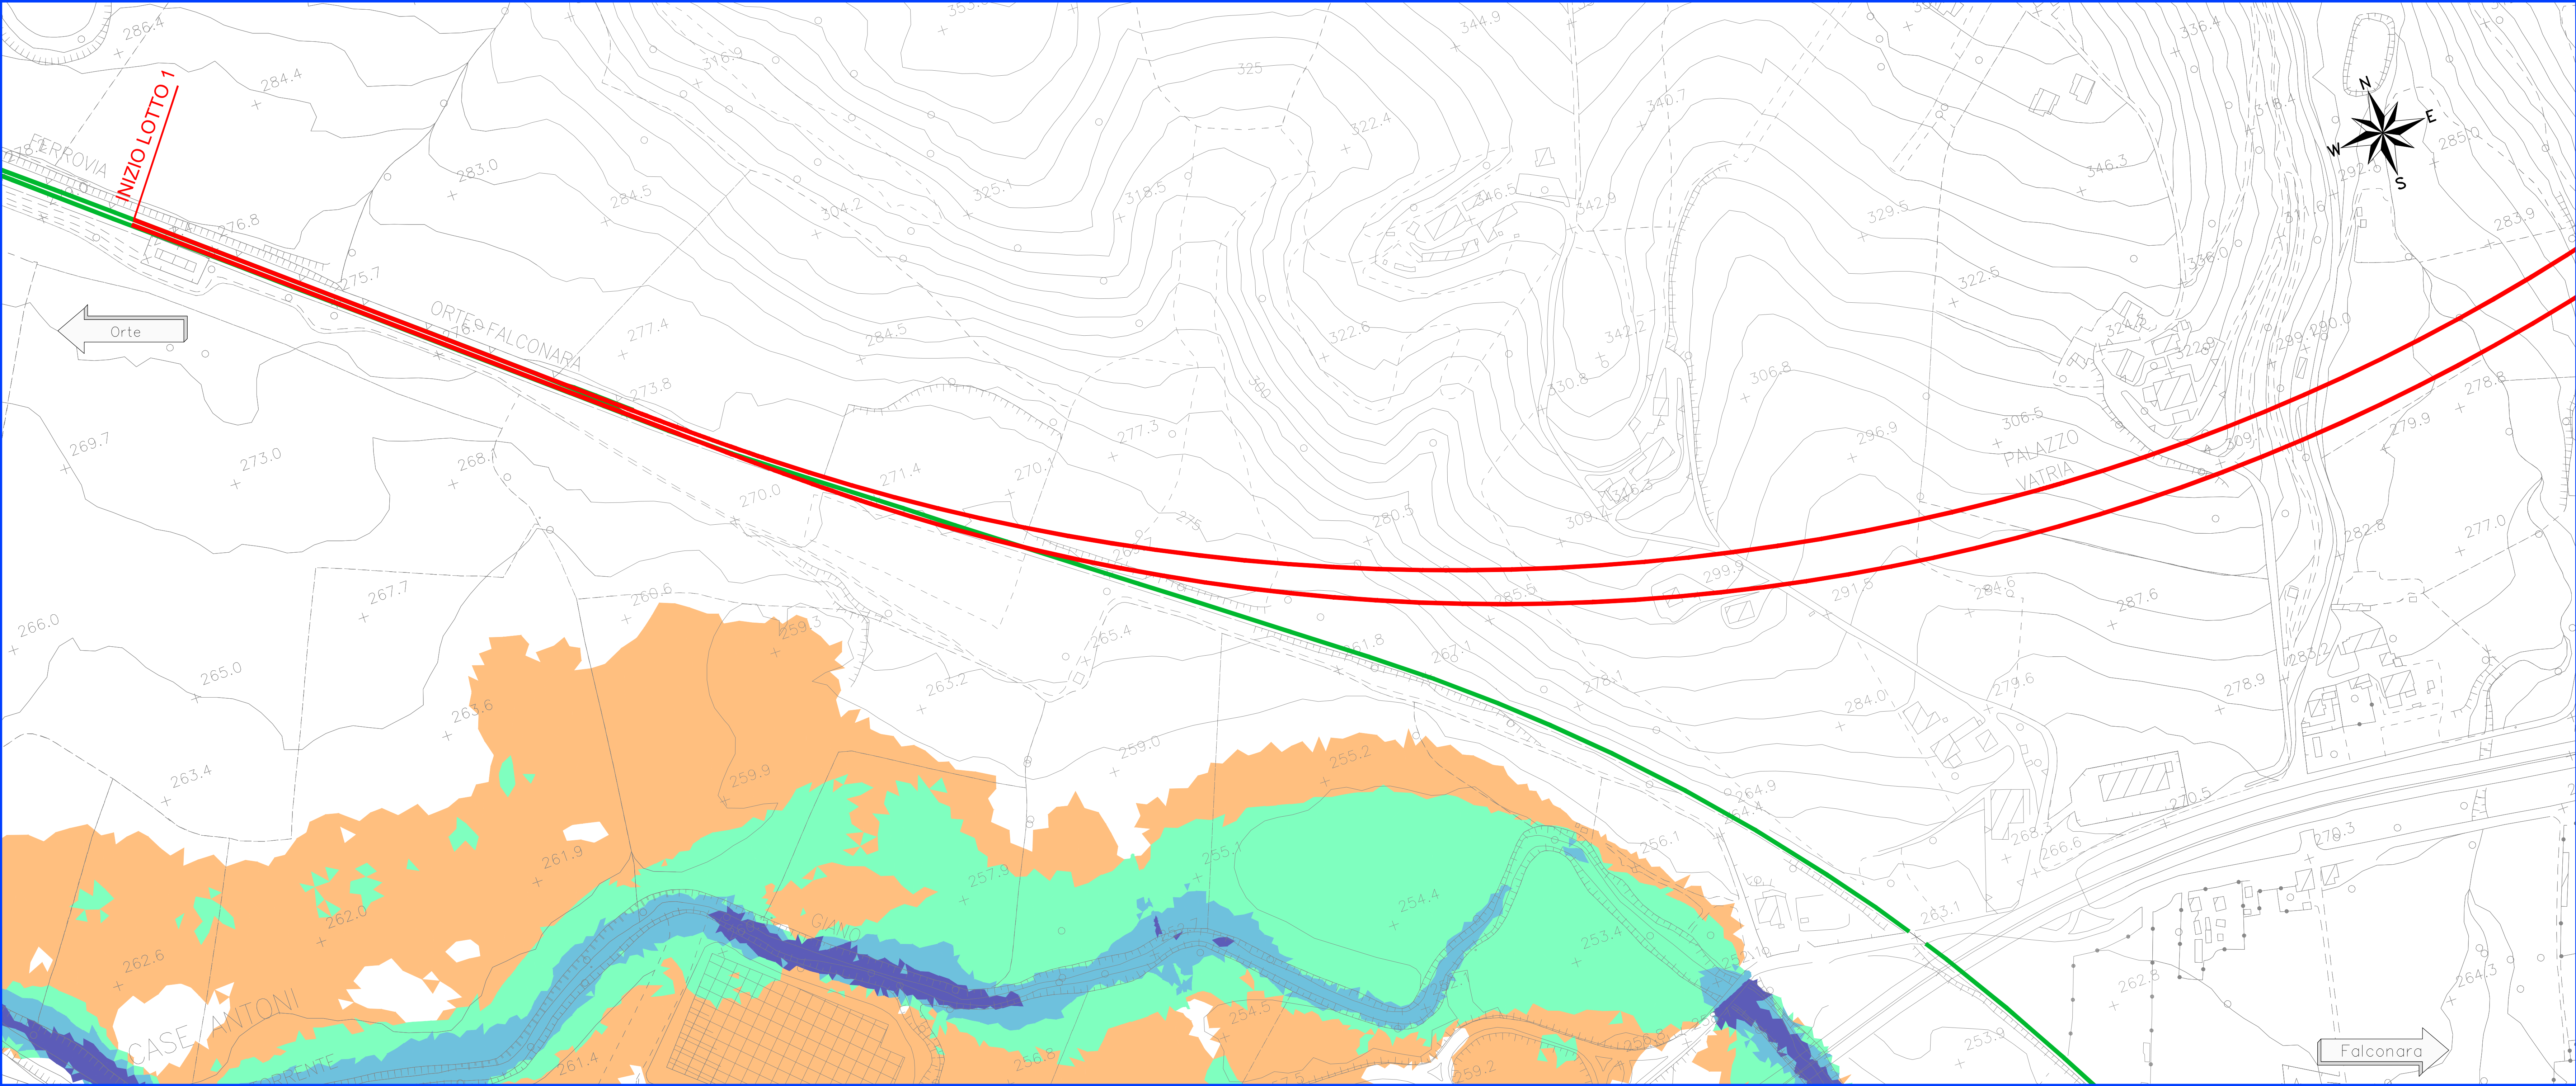

DIREZIONE TECNICA
S.O. OPERE CIVILI

PROGETTO FATTIBILITA' TECNICO ECONOMICA

POTENZIAMENTO INFRASTRUTTURALE ORTE-FALCONARA
RADDOPPIO DELLA TRATTA PM228-CASTELPLANIO
LOTTO 01

IDROLOGIA E IDRAULICA
Planimetria valori velocità Fiume Esino - Modello 2D - ante operam - Tr 200 anni

SCALA :
1 : 2.000

COMMESSA	LOTTO	FASE	ENTE	TIPO DOC.	OPERA/DISCIPLINA	PROGR.	REV.
IR0F	01	R	09	P6	ID0002	003	A

Revis.	Descrizione	Redatto	Data	Verificato	Data	Approvato	Data	Autorizzato	Data
A	EMISSIONE ESECUTIVA	C. Ceal	Gen 2022	F. Ceal	Gen 2022	C. Ursini	Gen 2022	A. Vittori	Gen 2022