
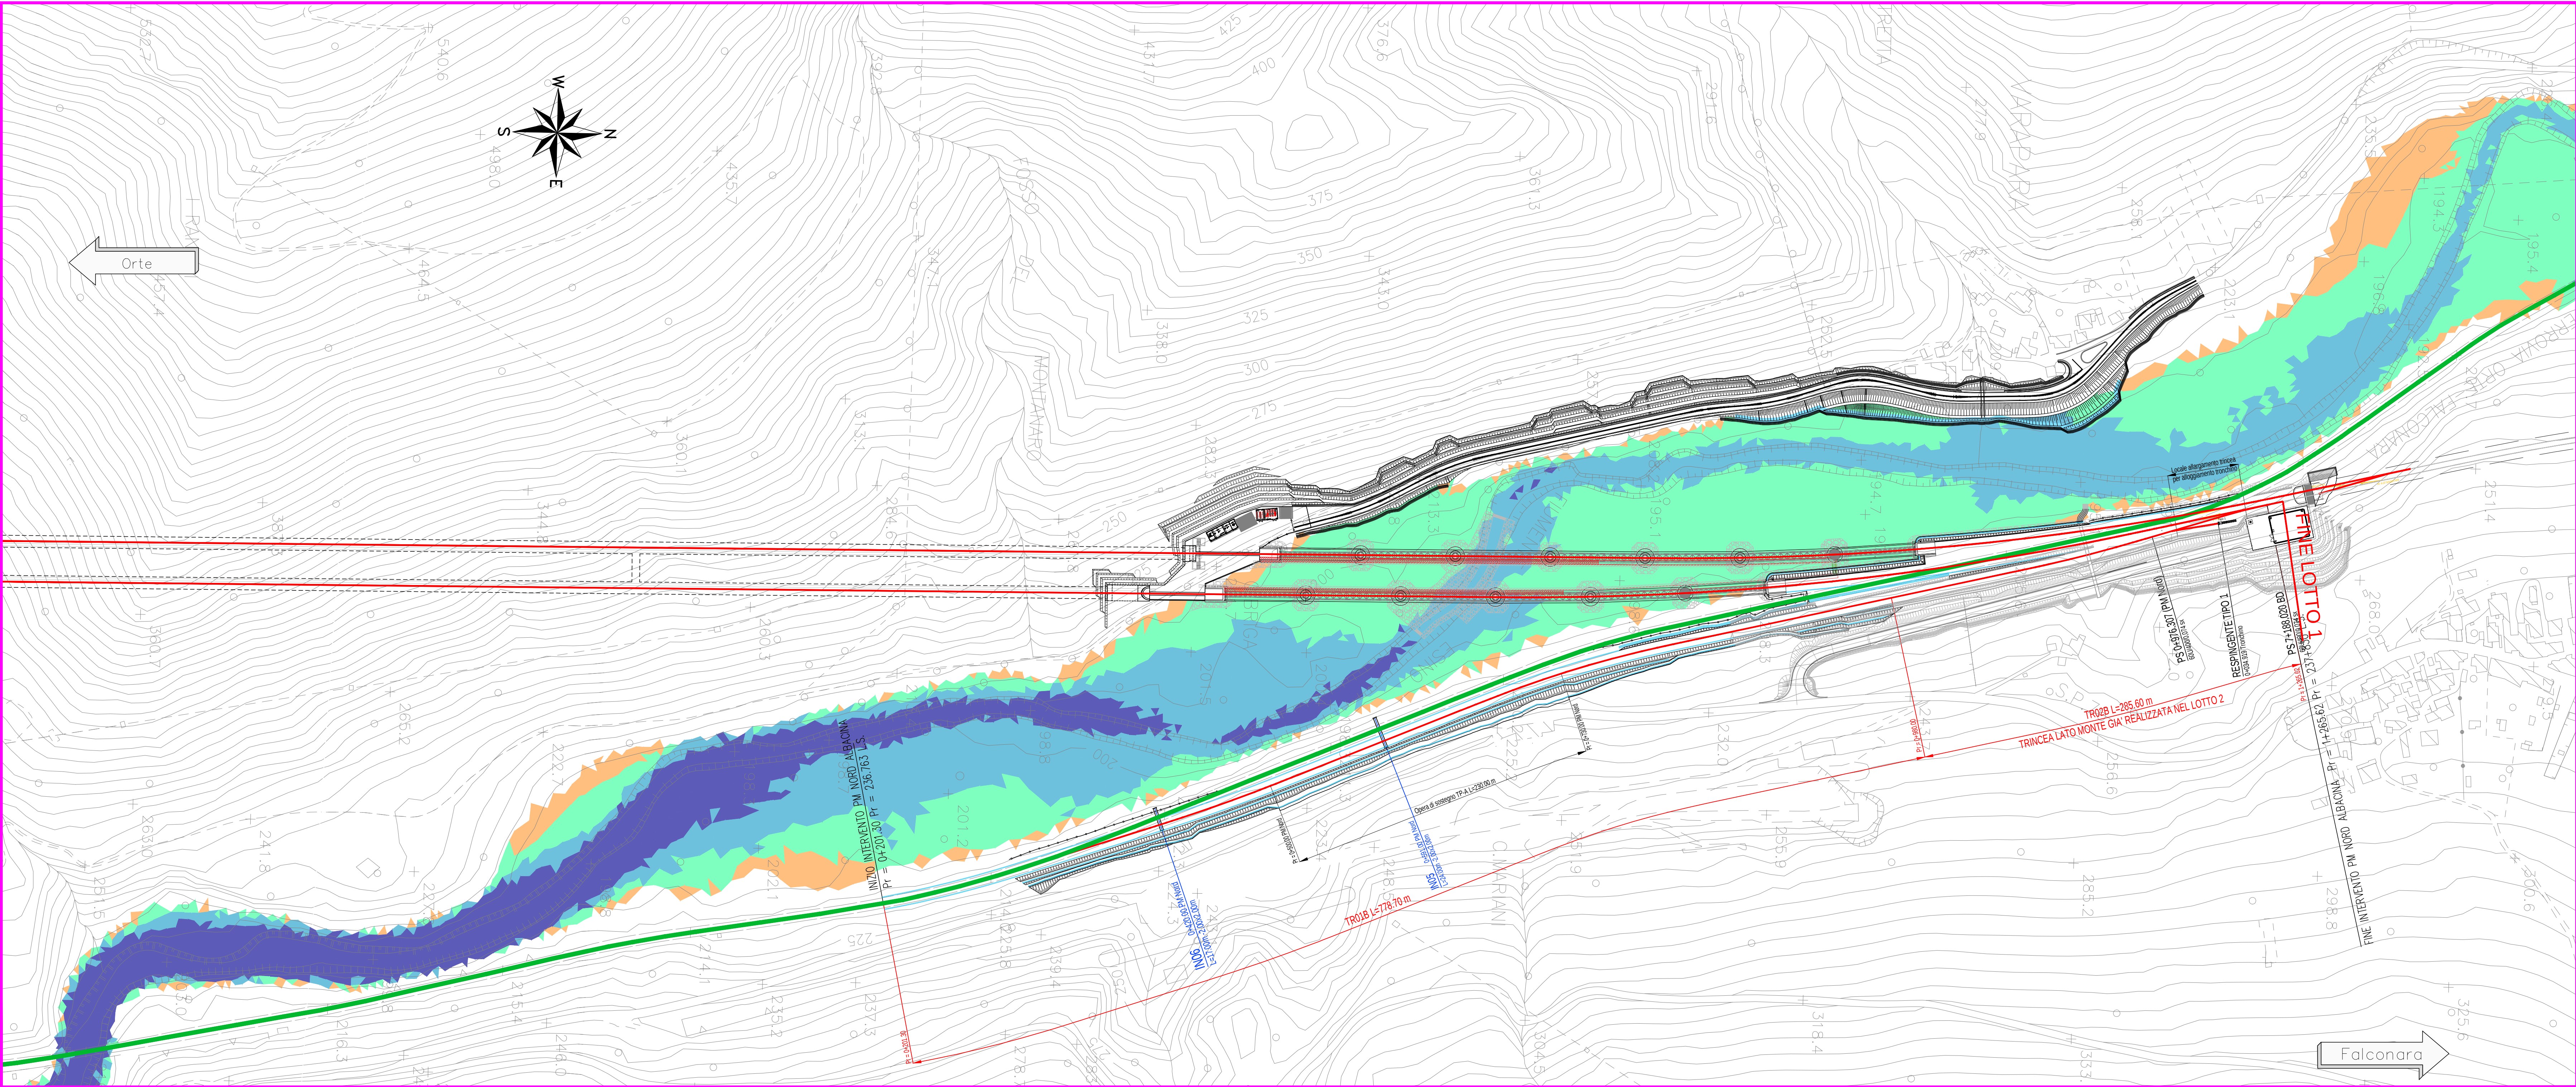
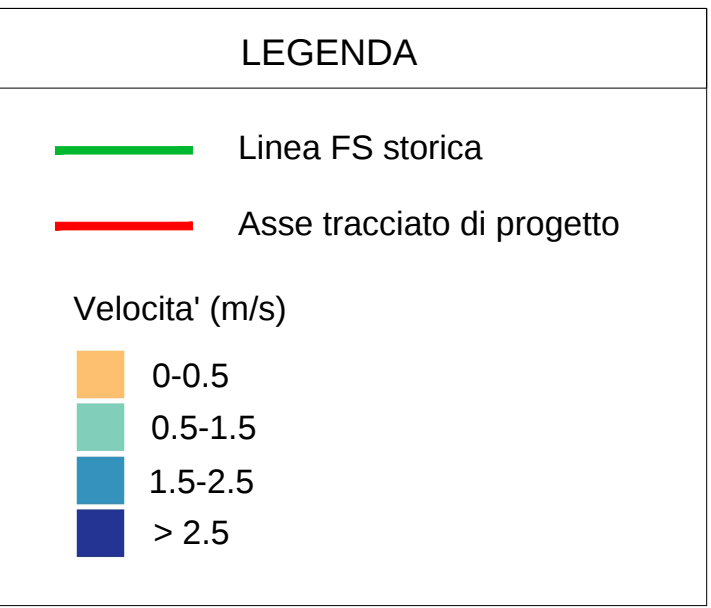
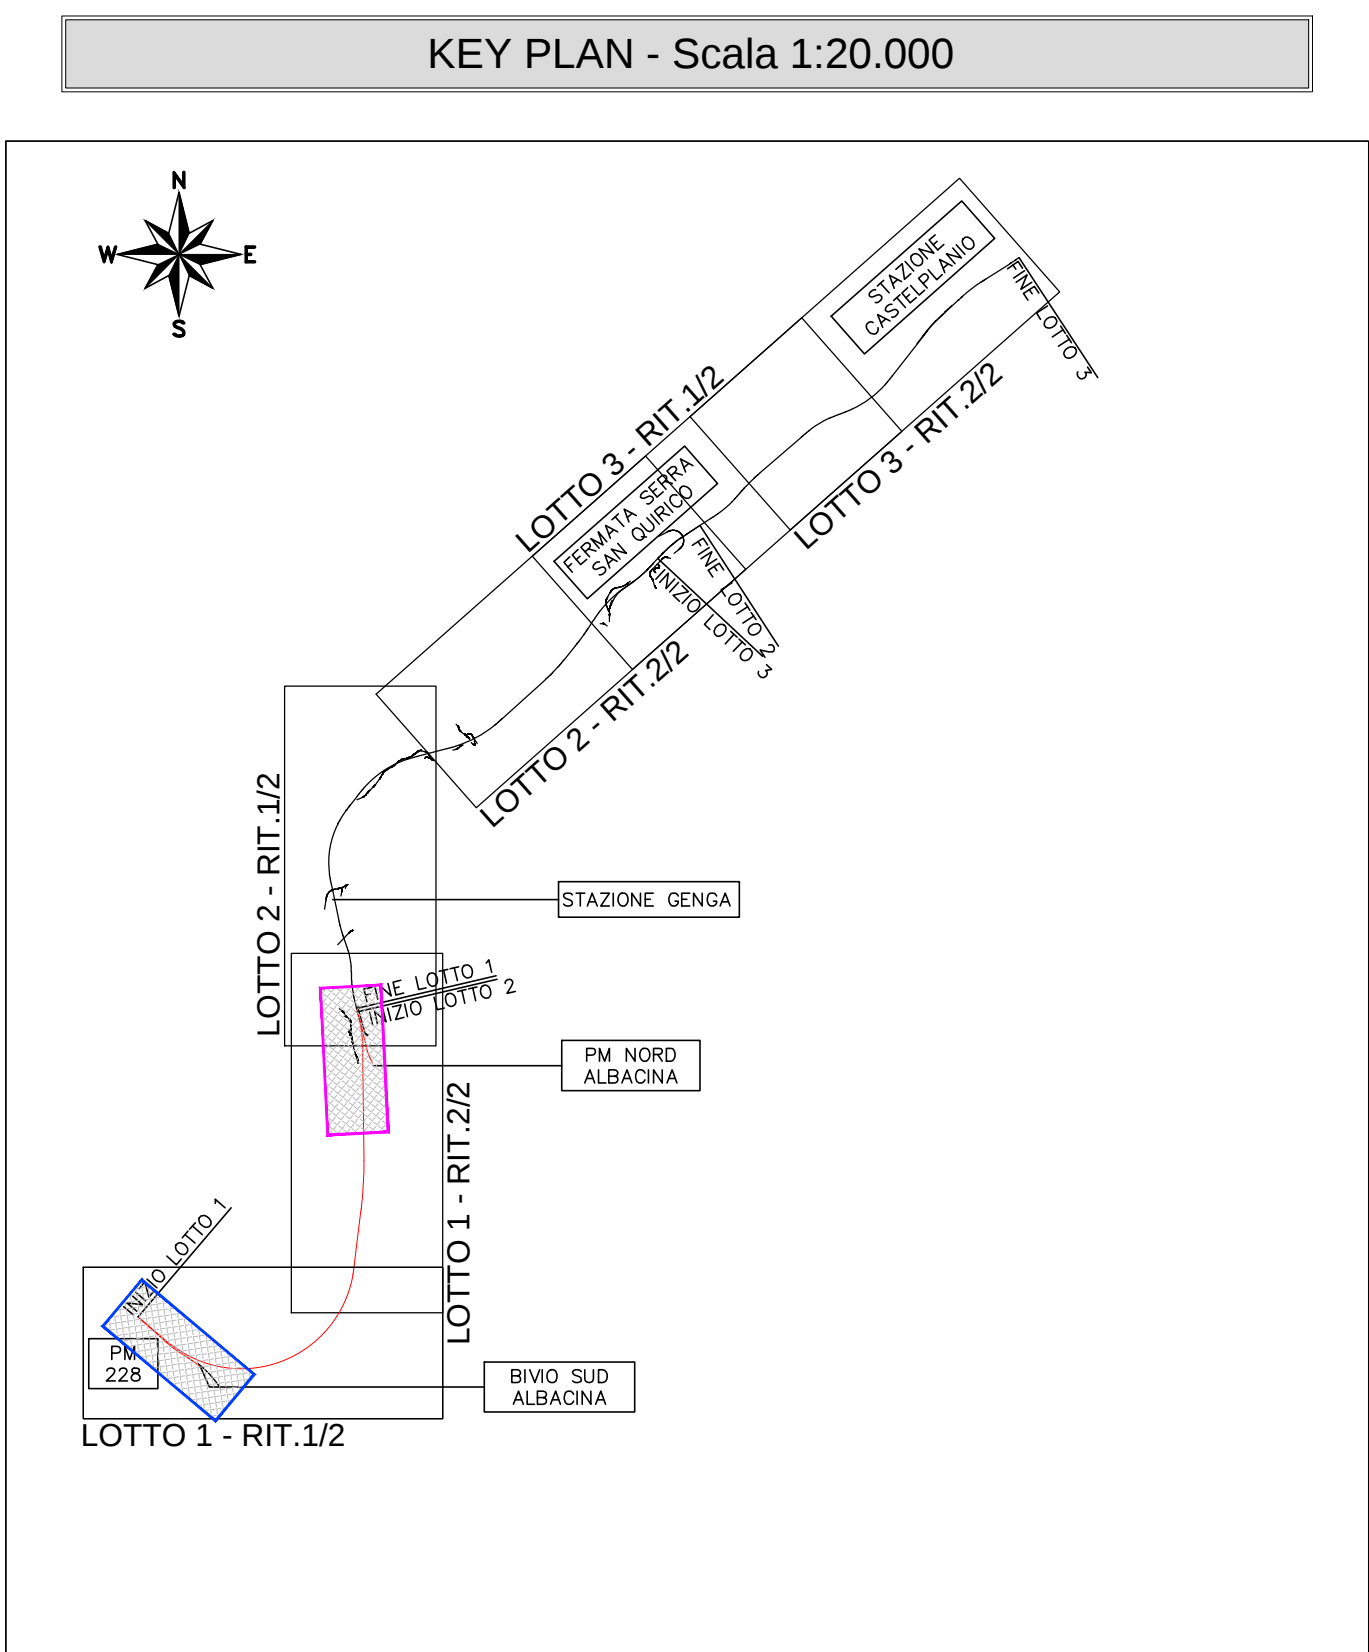


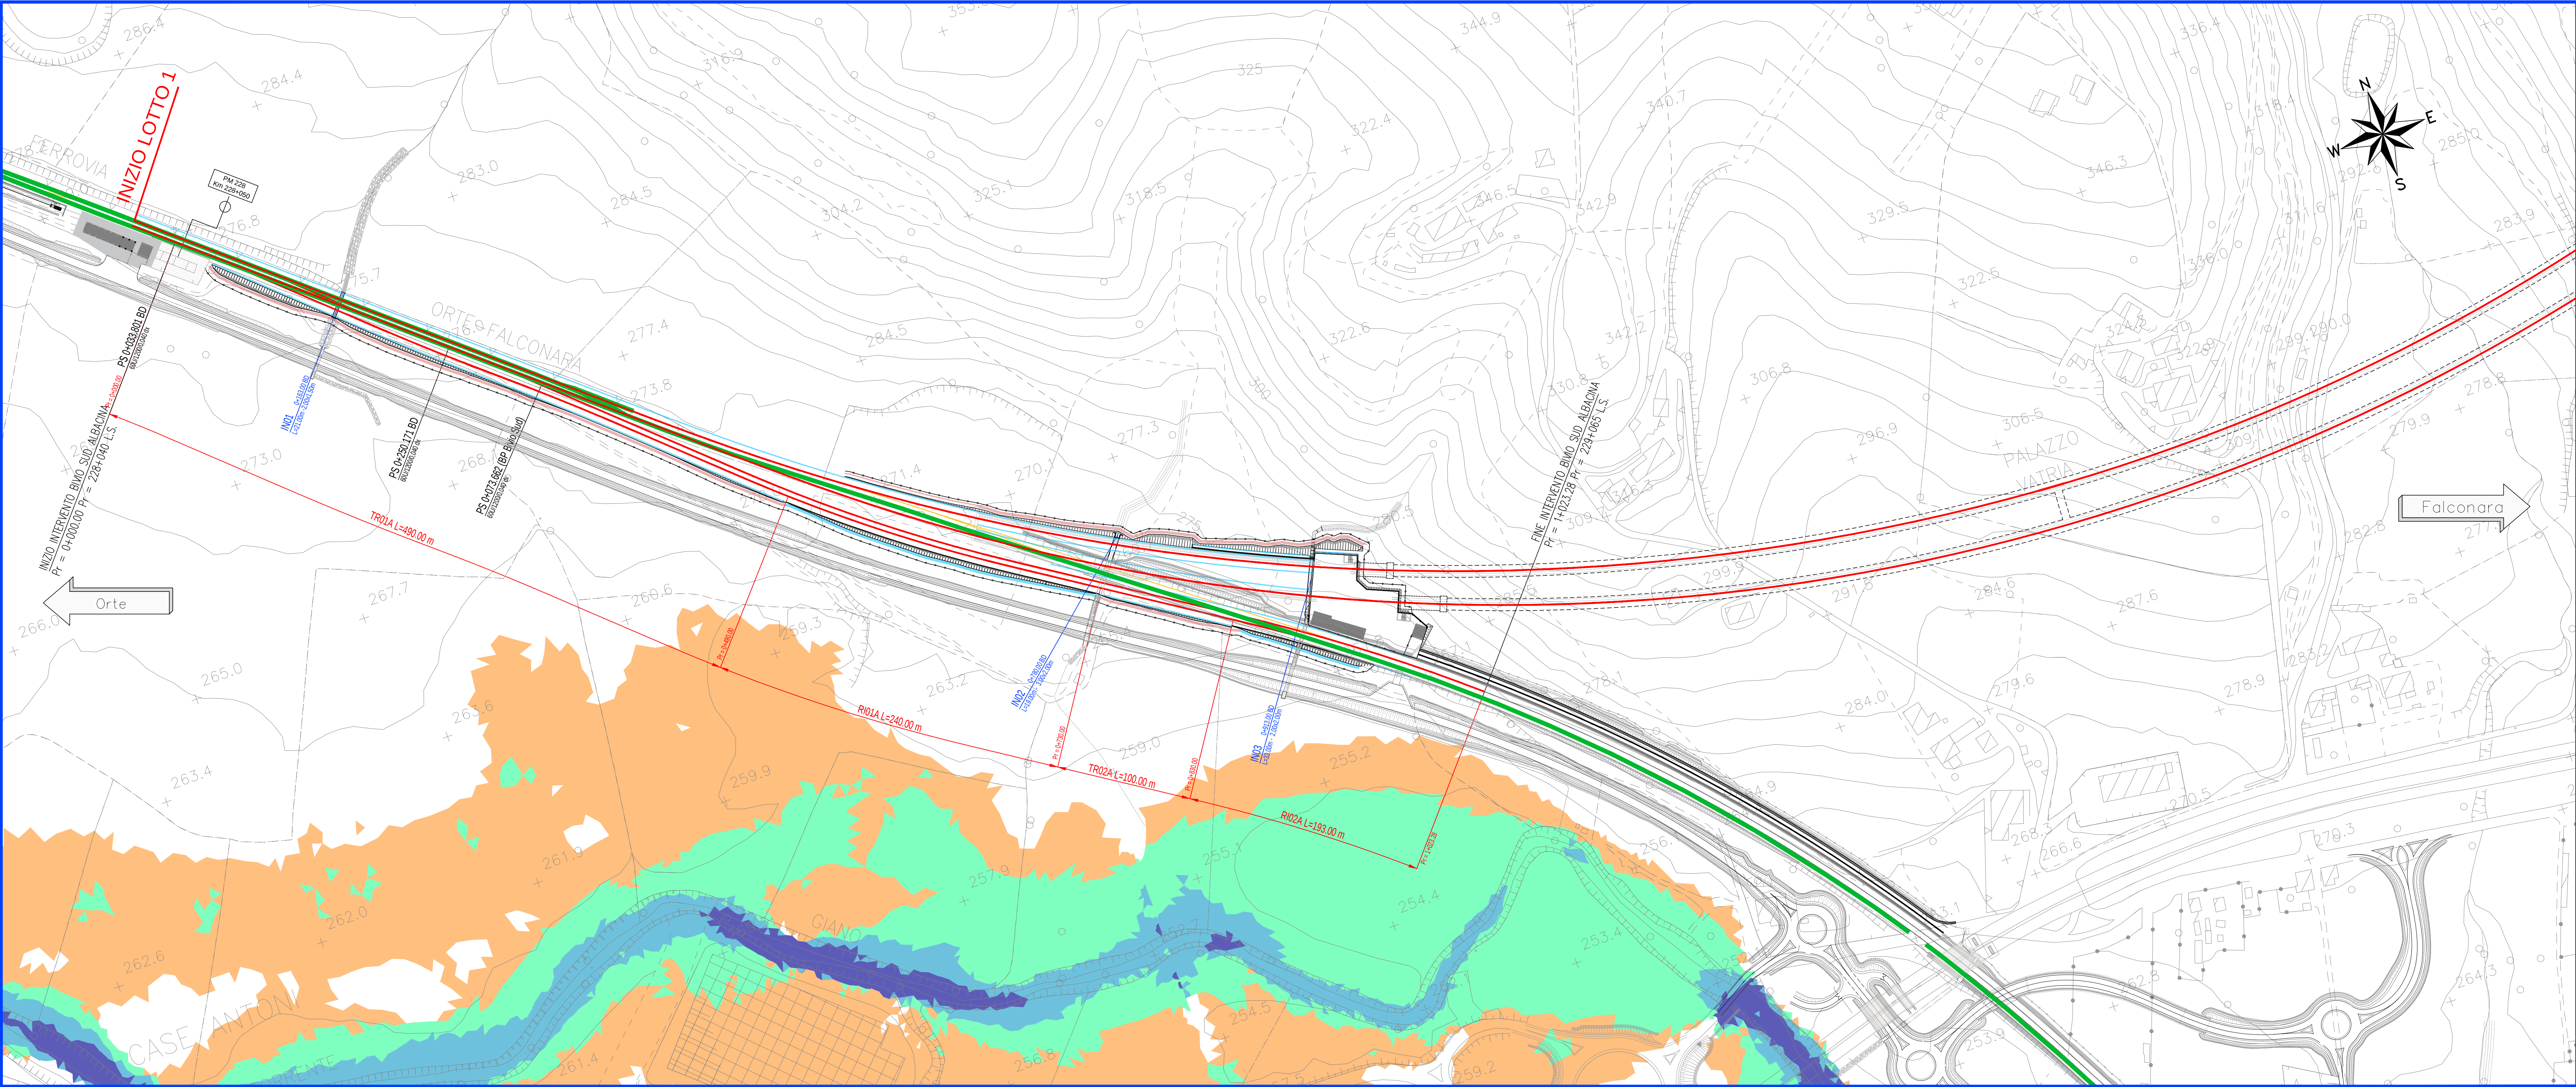


DIREZIONE PROGETTAZIONE
S.O. IDRAULICA

PROGETTO FATTIBILITA' TECNICO ECONOMICA

POTENZIAMENTO INFRASTRUTTURALE ORTE-FALCONARA
RADDOPPIO DELLA TRATTA PM228-CASTELPLANIO
LOTTO 01

IDROLOGIA E IDRAULICA

Planimetria valori velocita' Fiume Esino - Modello 2D - post operam - Tr 200 anni

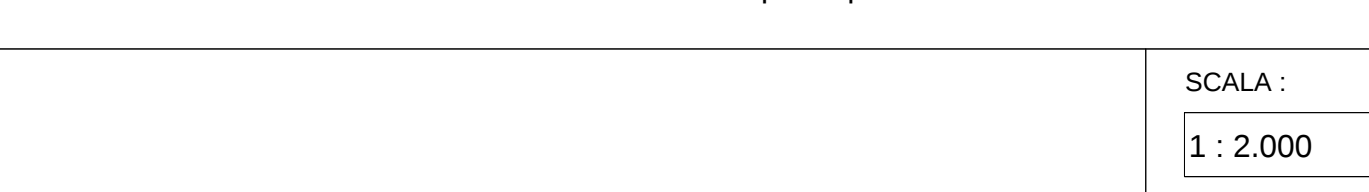

COMMESSA	LOTTO	FASE	ENTE	TIPO DOC.	OPERADISCIPLINA	PROGR.	REV.
IR0F	01	R	09	P6	ID0002	004	B

Revis.	Descrizione	Redatto	Data	Verificato	Data	Approvato	Data	Autorizzato	Data
A	EMISSIONE ESECUTIVA	C.Cesari	Gen 2022	F. Cabas	Gen 2022	C. Urlicchi	Gen 2022	F. Cabas	Feb 2024
B	EMISSIONE ESECUTIVA	C.Cesari	Feb 2024	C.Cesari	Feb 2024	C. Urlicchi	Feb 2024	F. Cabas	Feb 2024