



INQUADRAMENTO DEI CORSI D'ACQUA IN CORRISPONDENZA DEL TOMBINO IN01 - Scala 1:1000


ANTE OPERAM

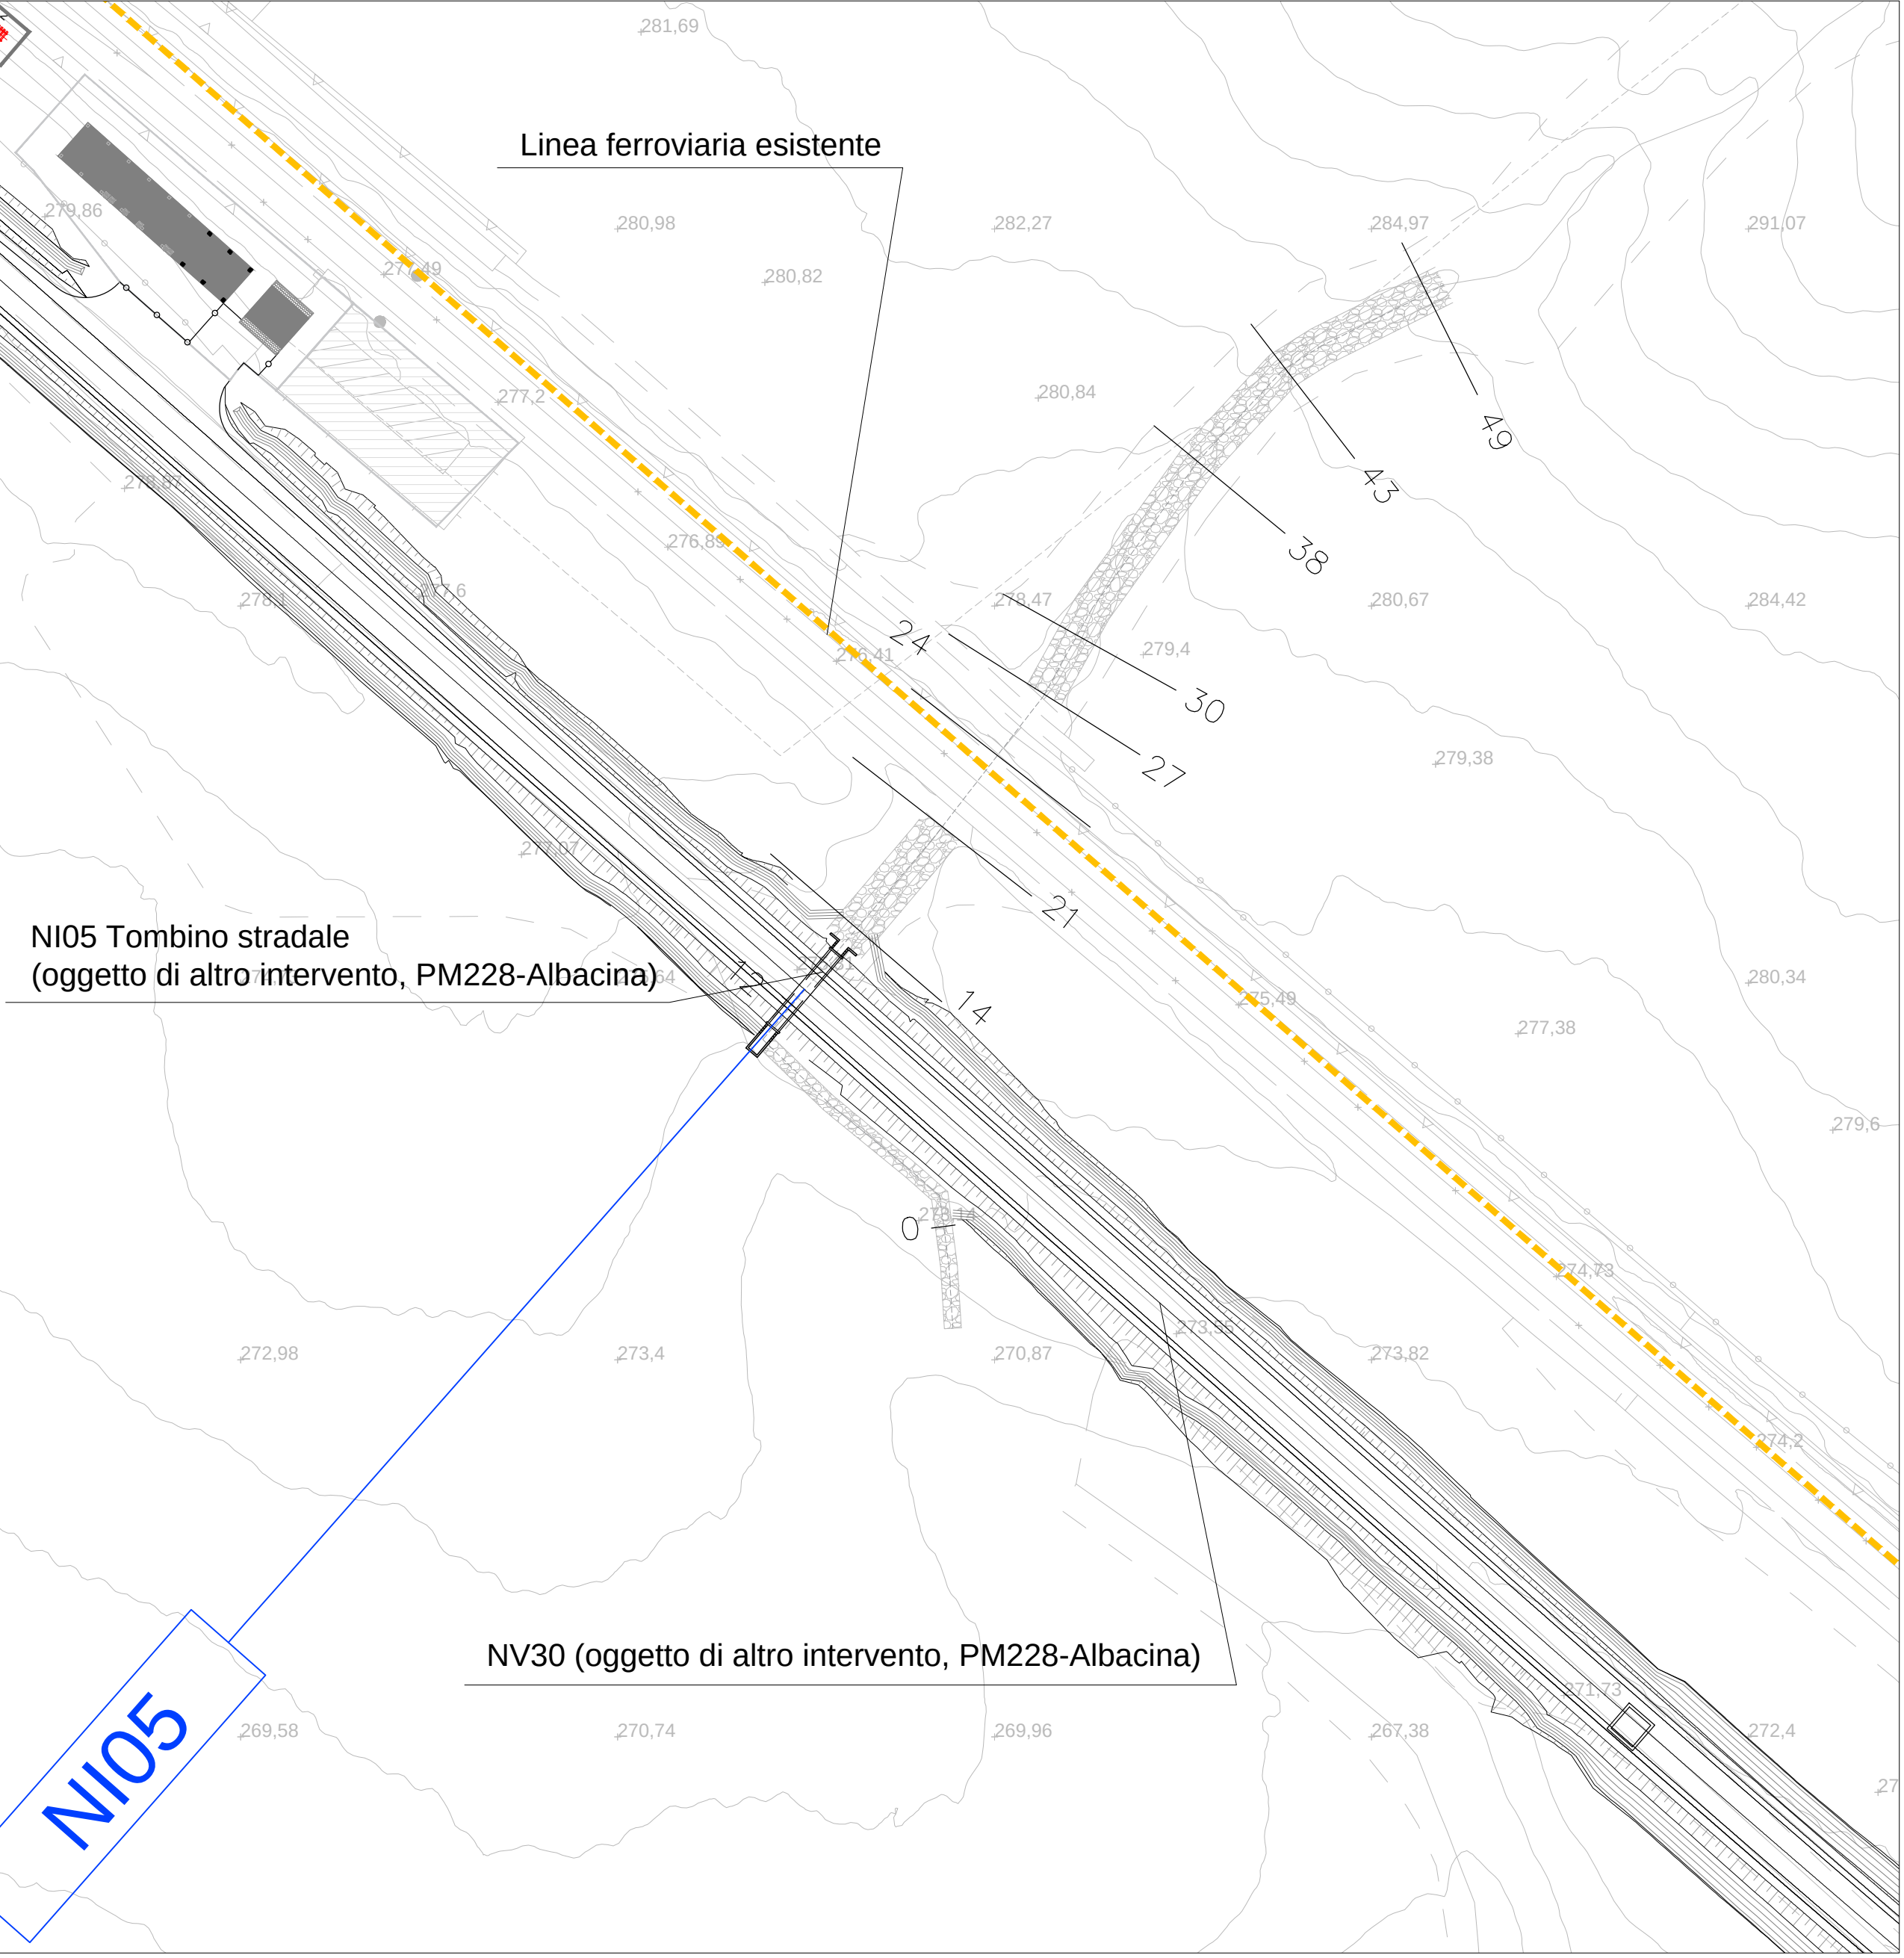

TOMBINO IN01: PROFILO RIGURGITO ANTE OPERAM - Scala 1:500/1:50

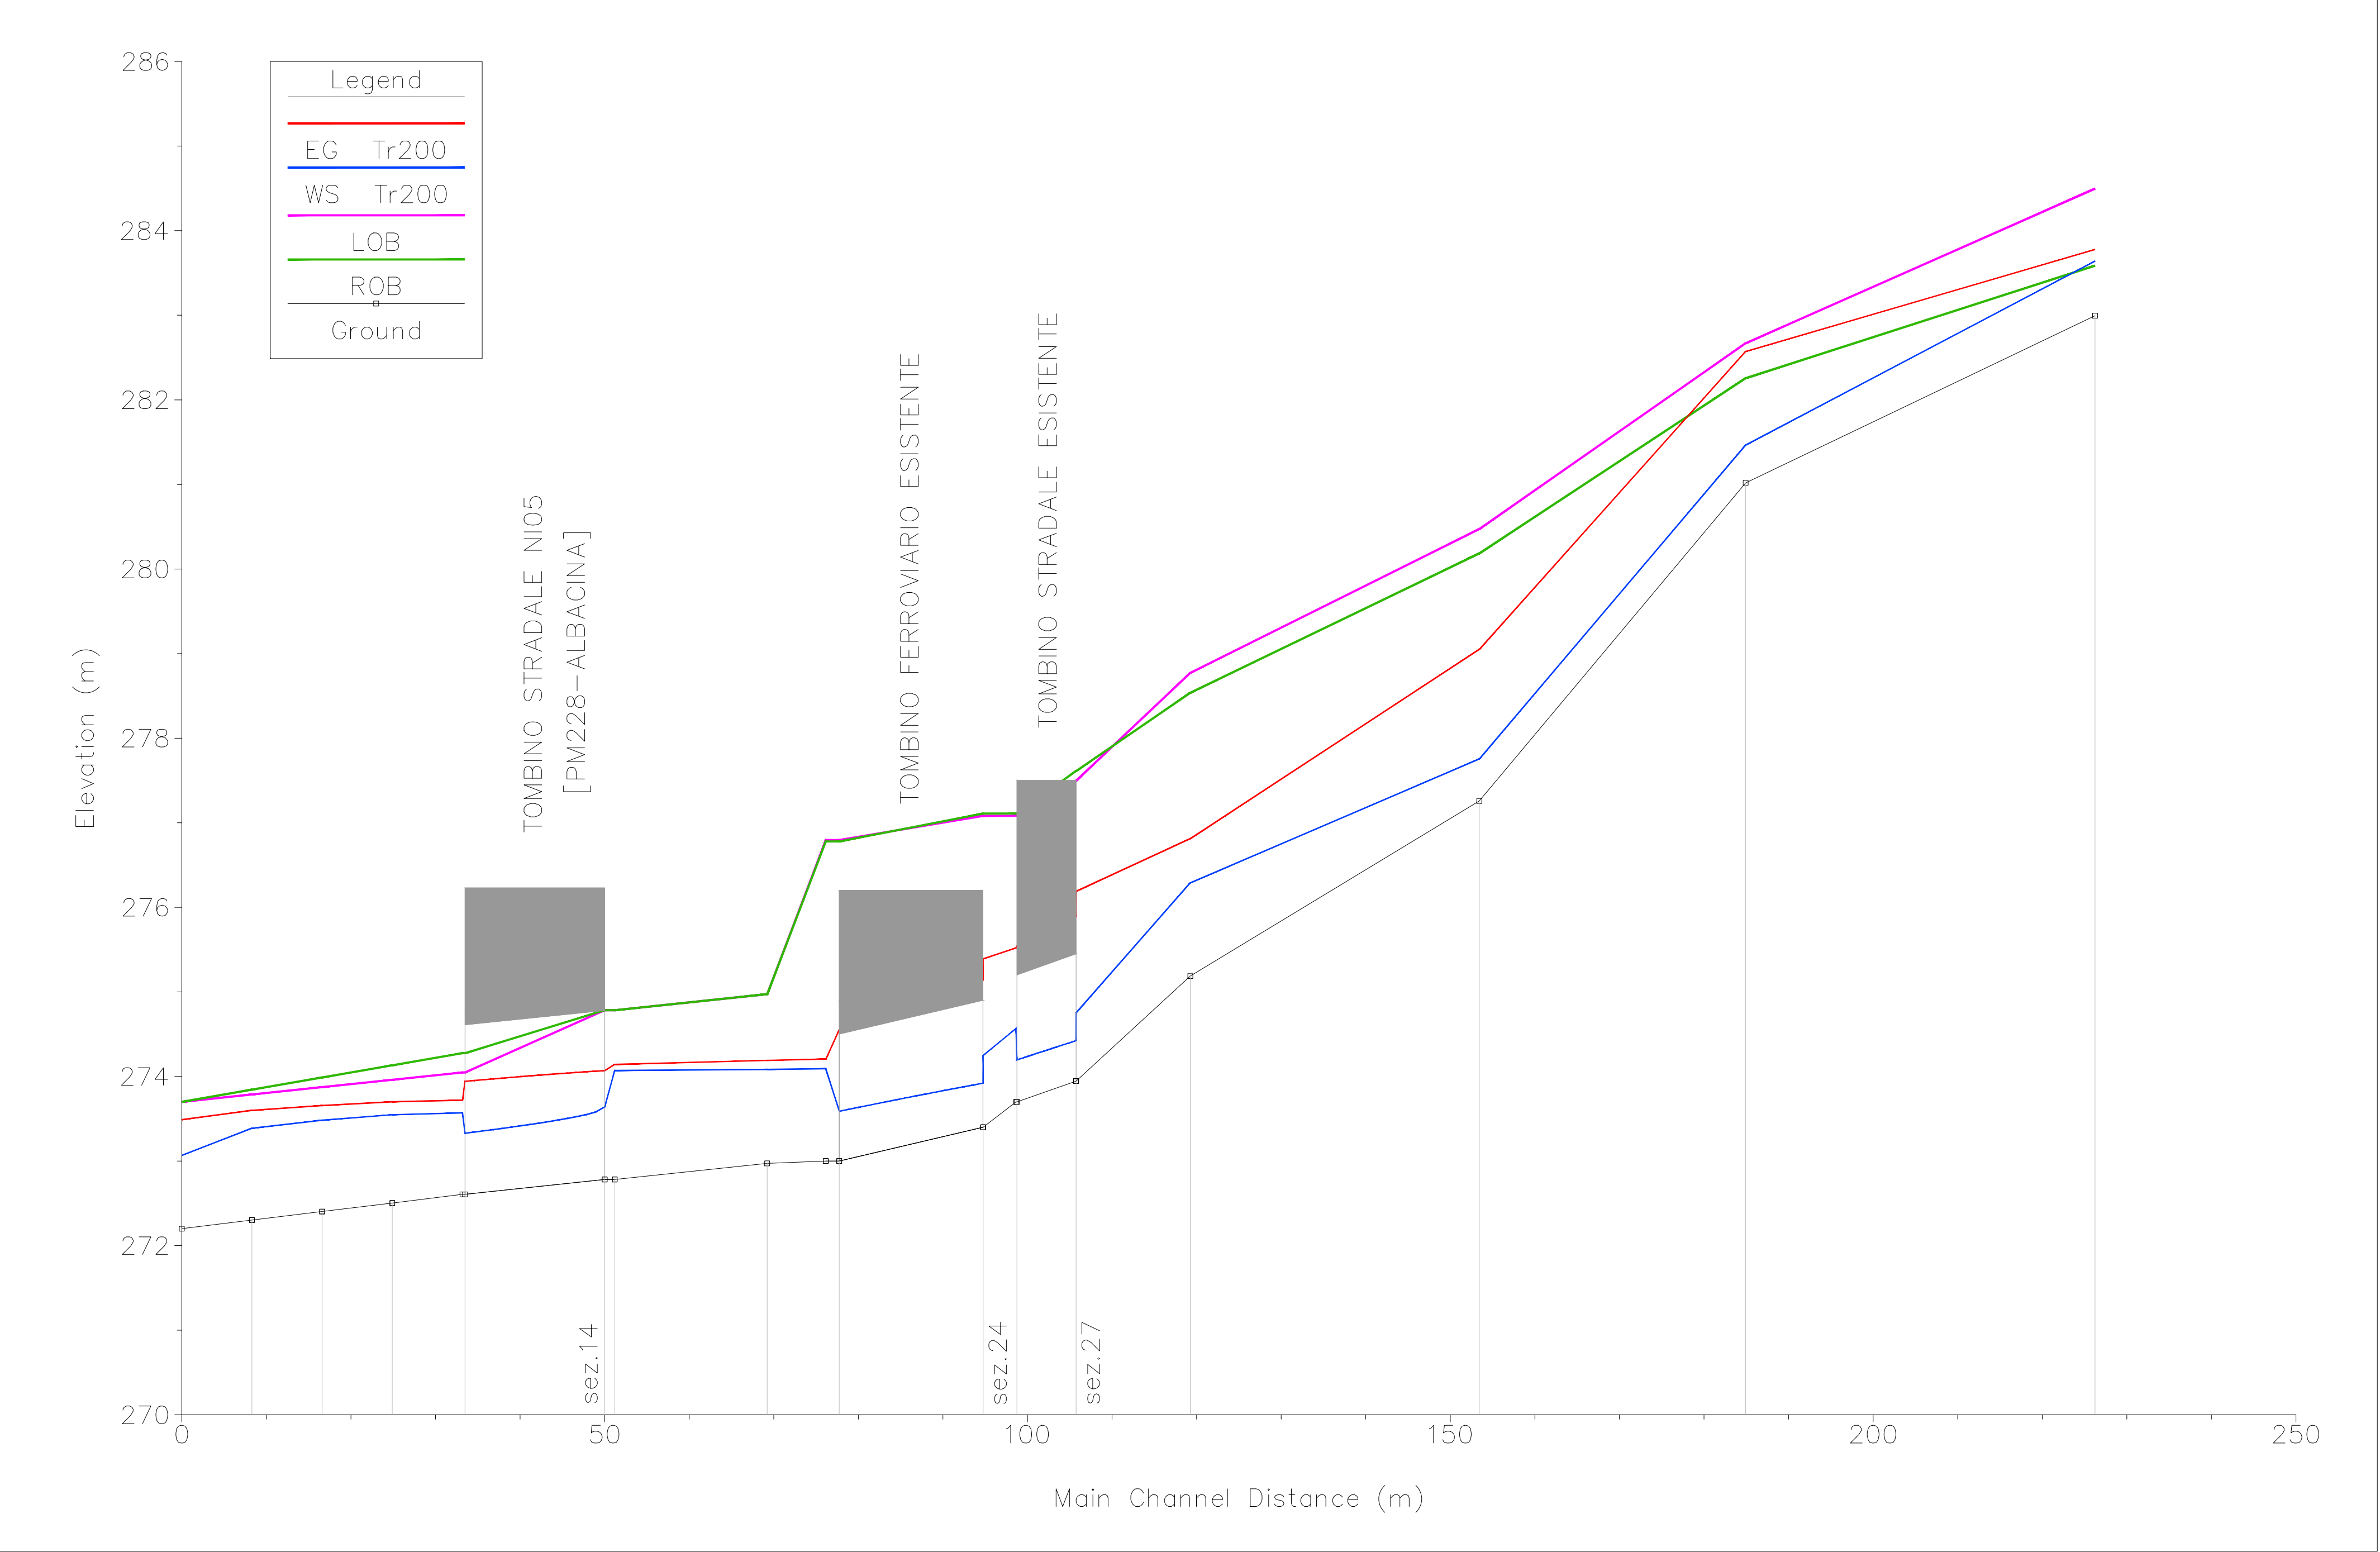


KEY PLAN - Scala 1:20.000

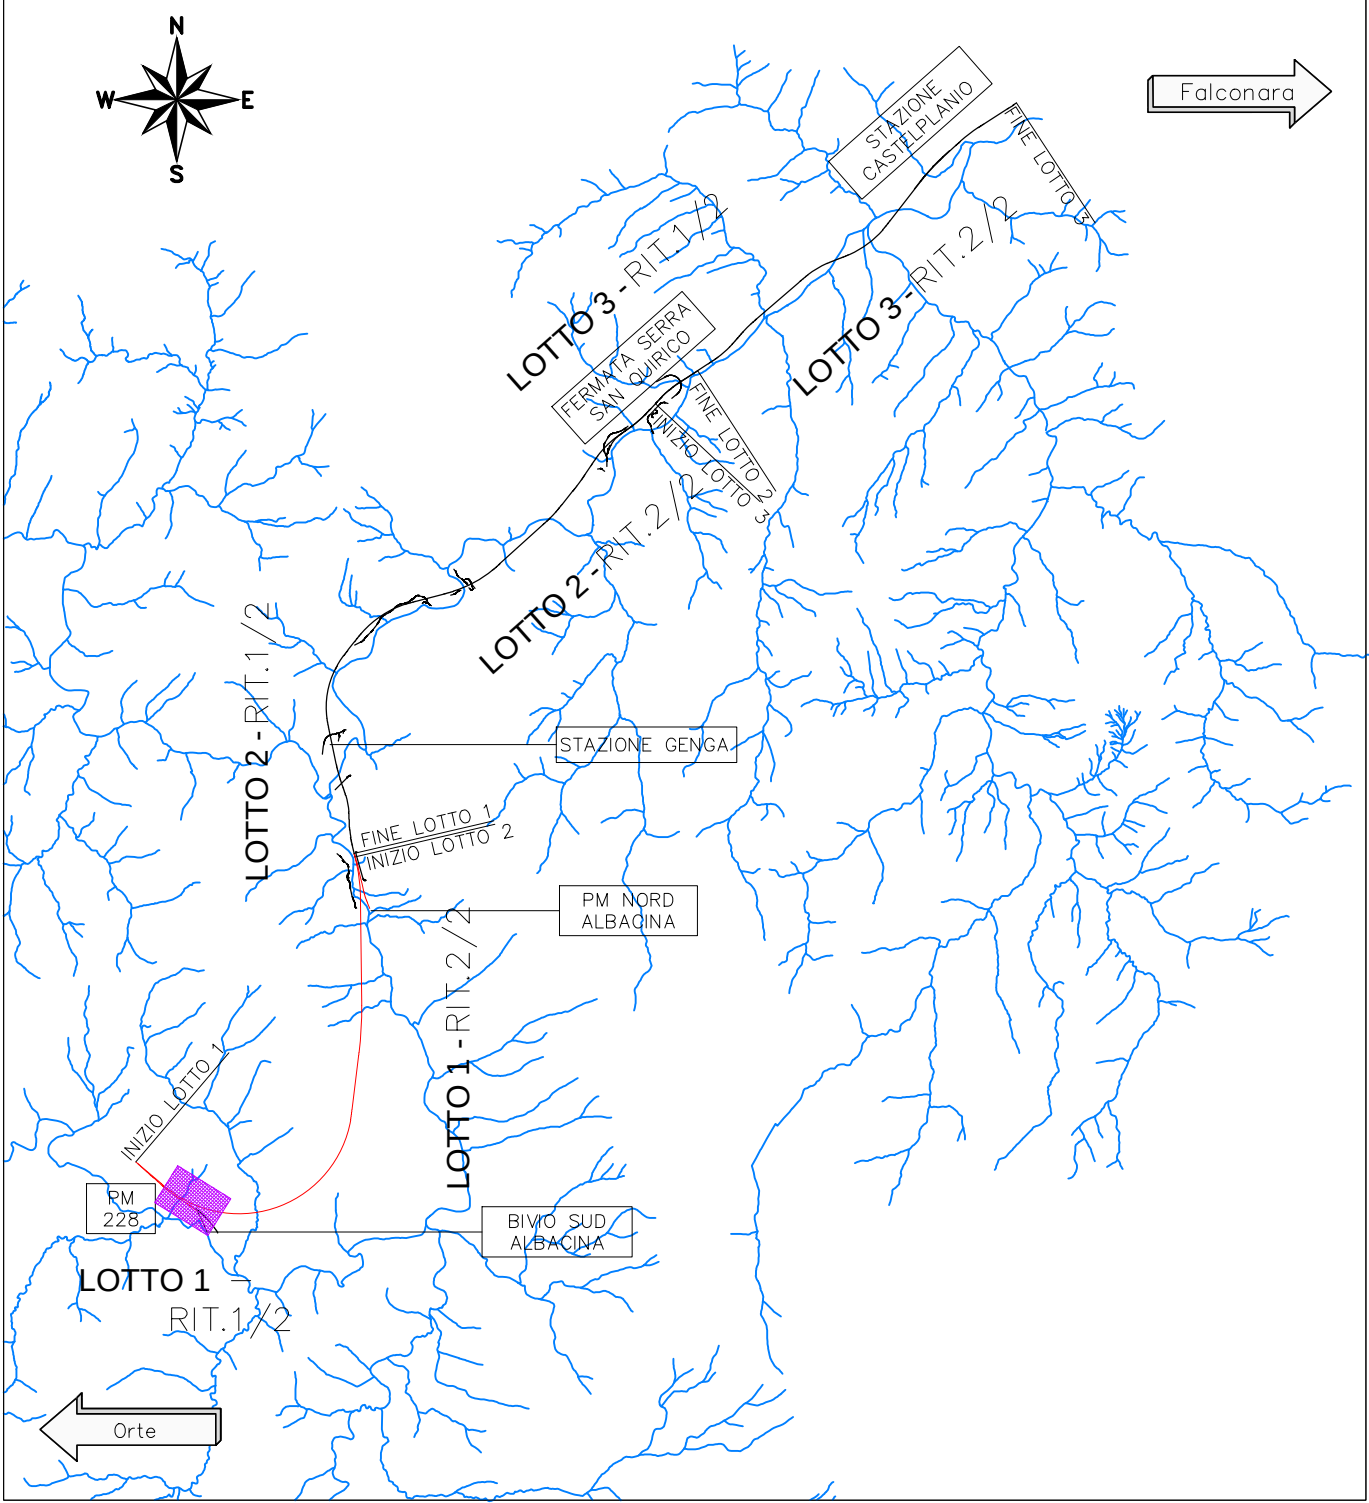


INQUADRAMENTO DEI CORSI D'ACQUA IN CORRISPONDENZA DEL TOMBINO IN01 - Scala 1:500

POST OPERAM

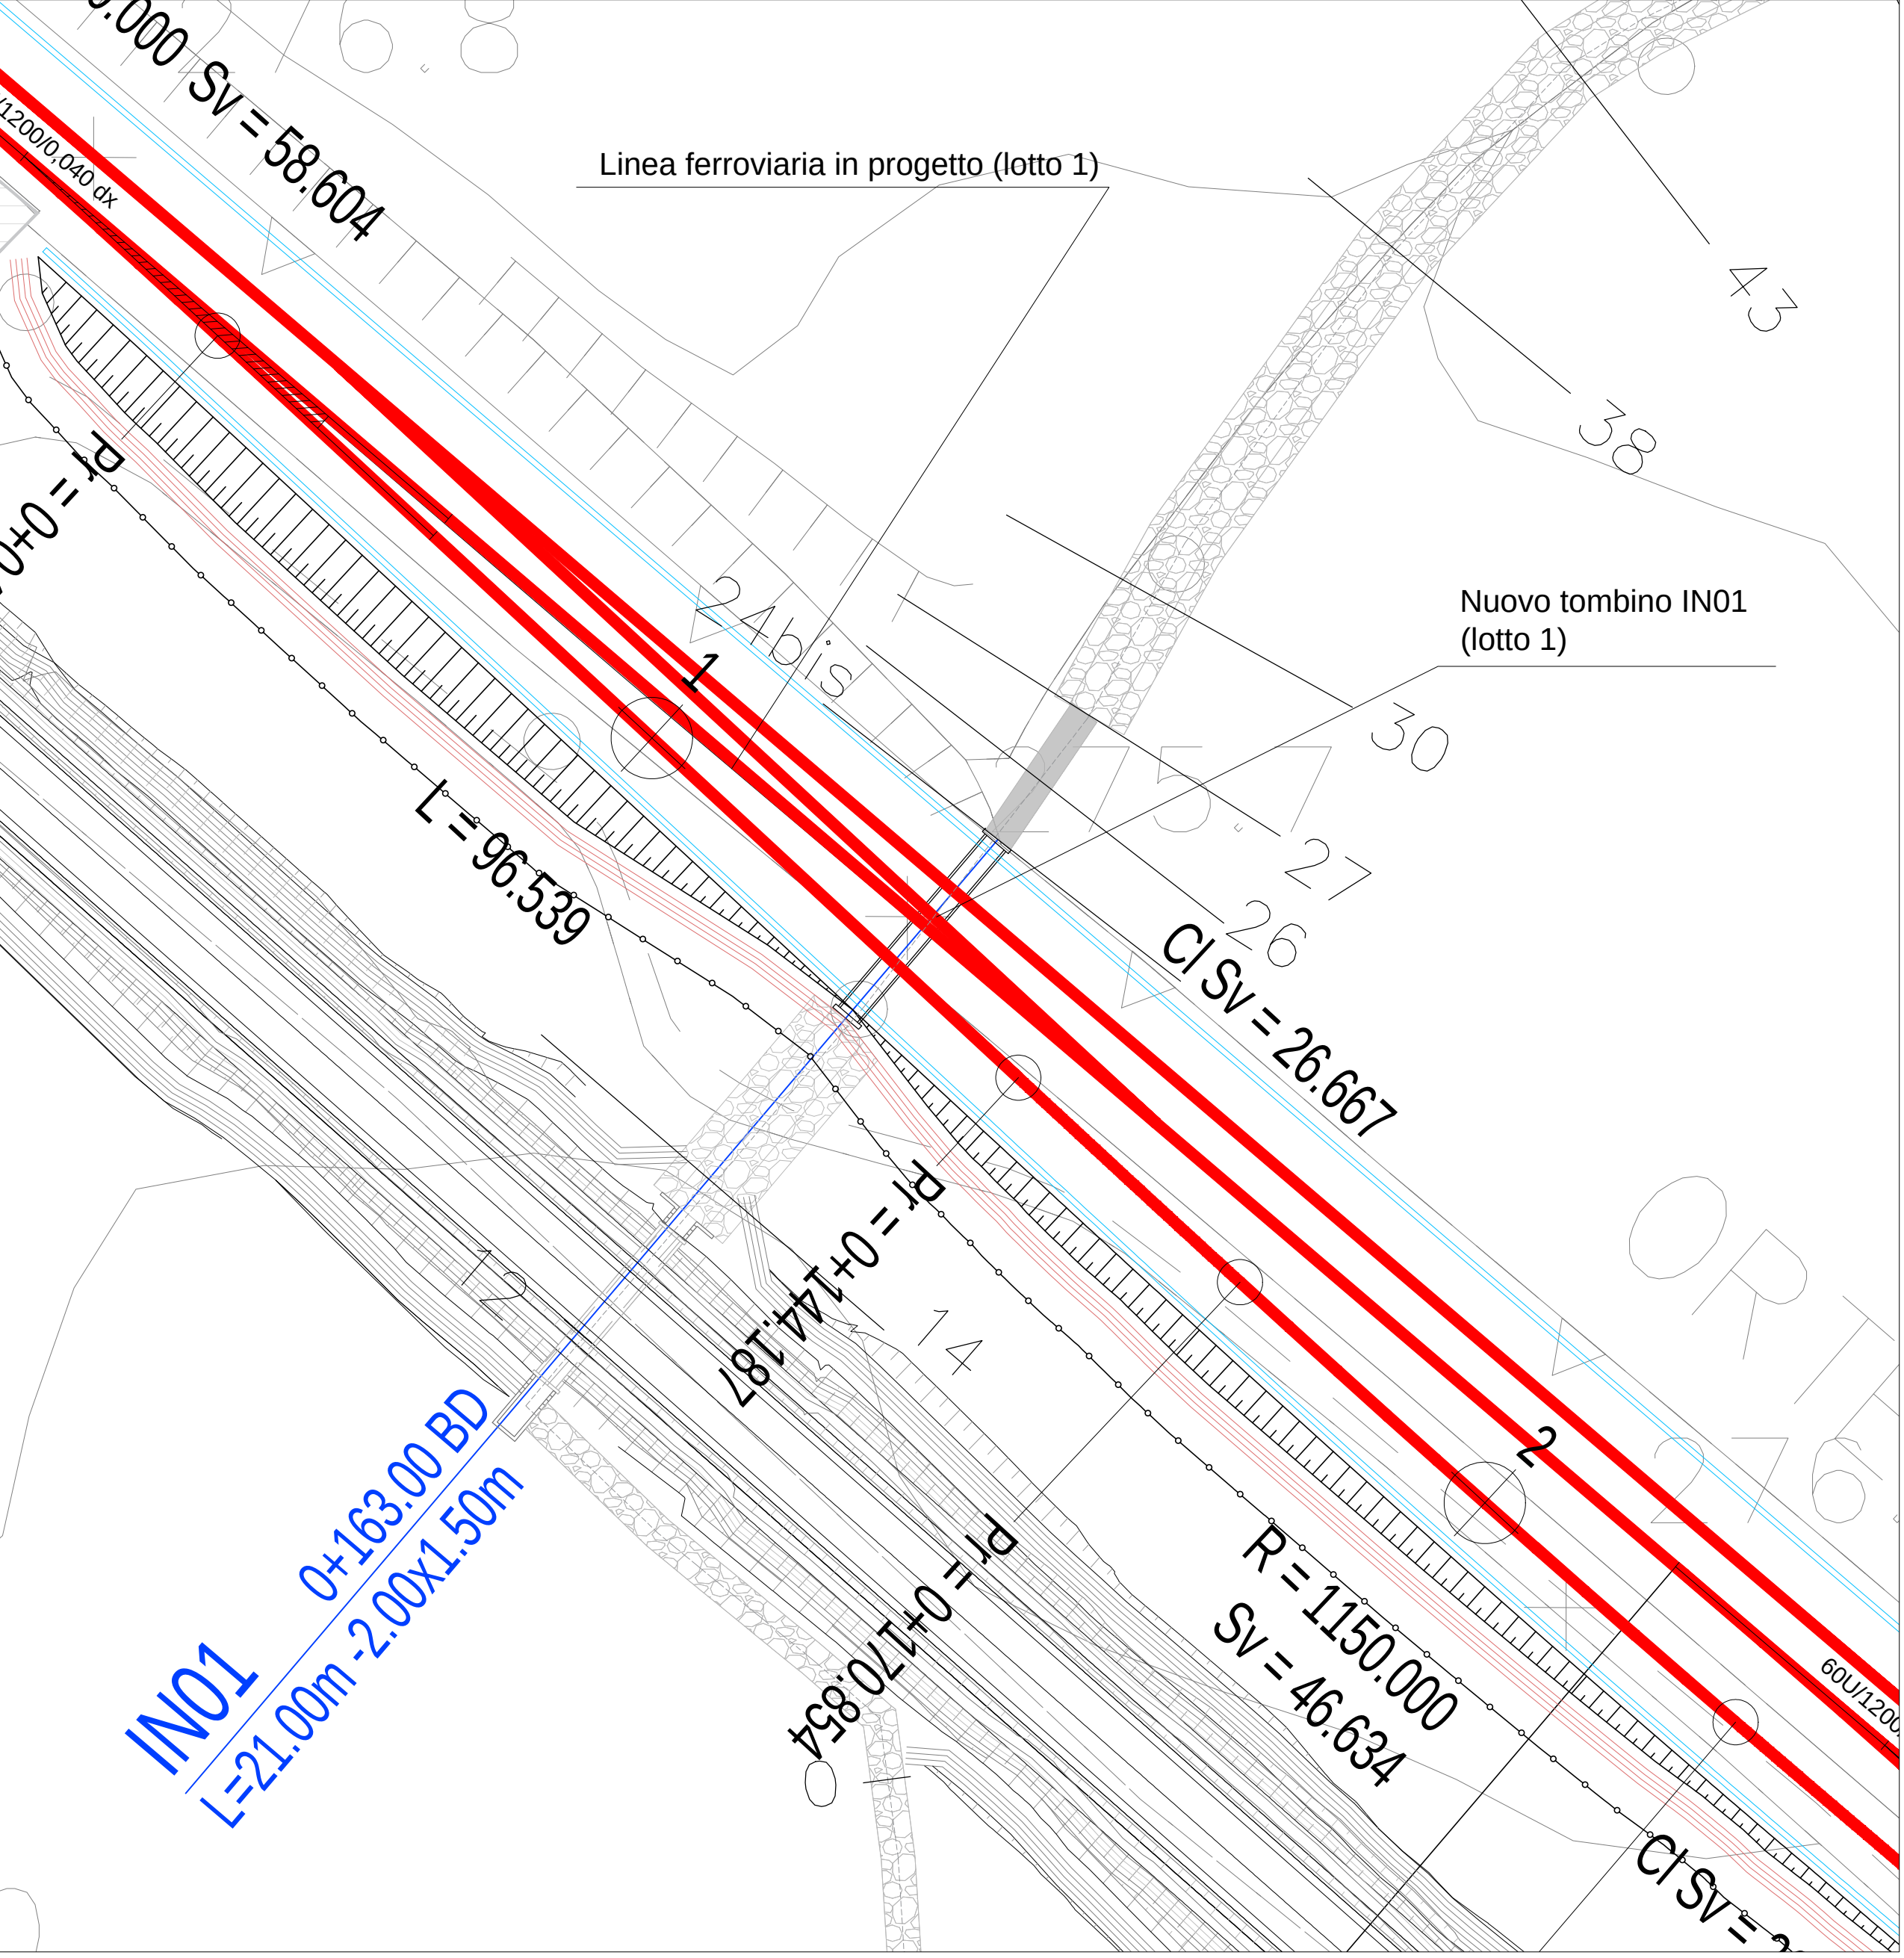

TOMBINO IN01: PROFILO RIGURGITO POST OPERAM - Scala 1:500/1:50

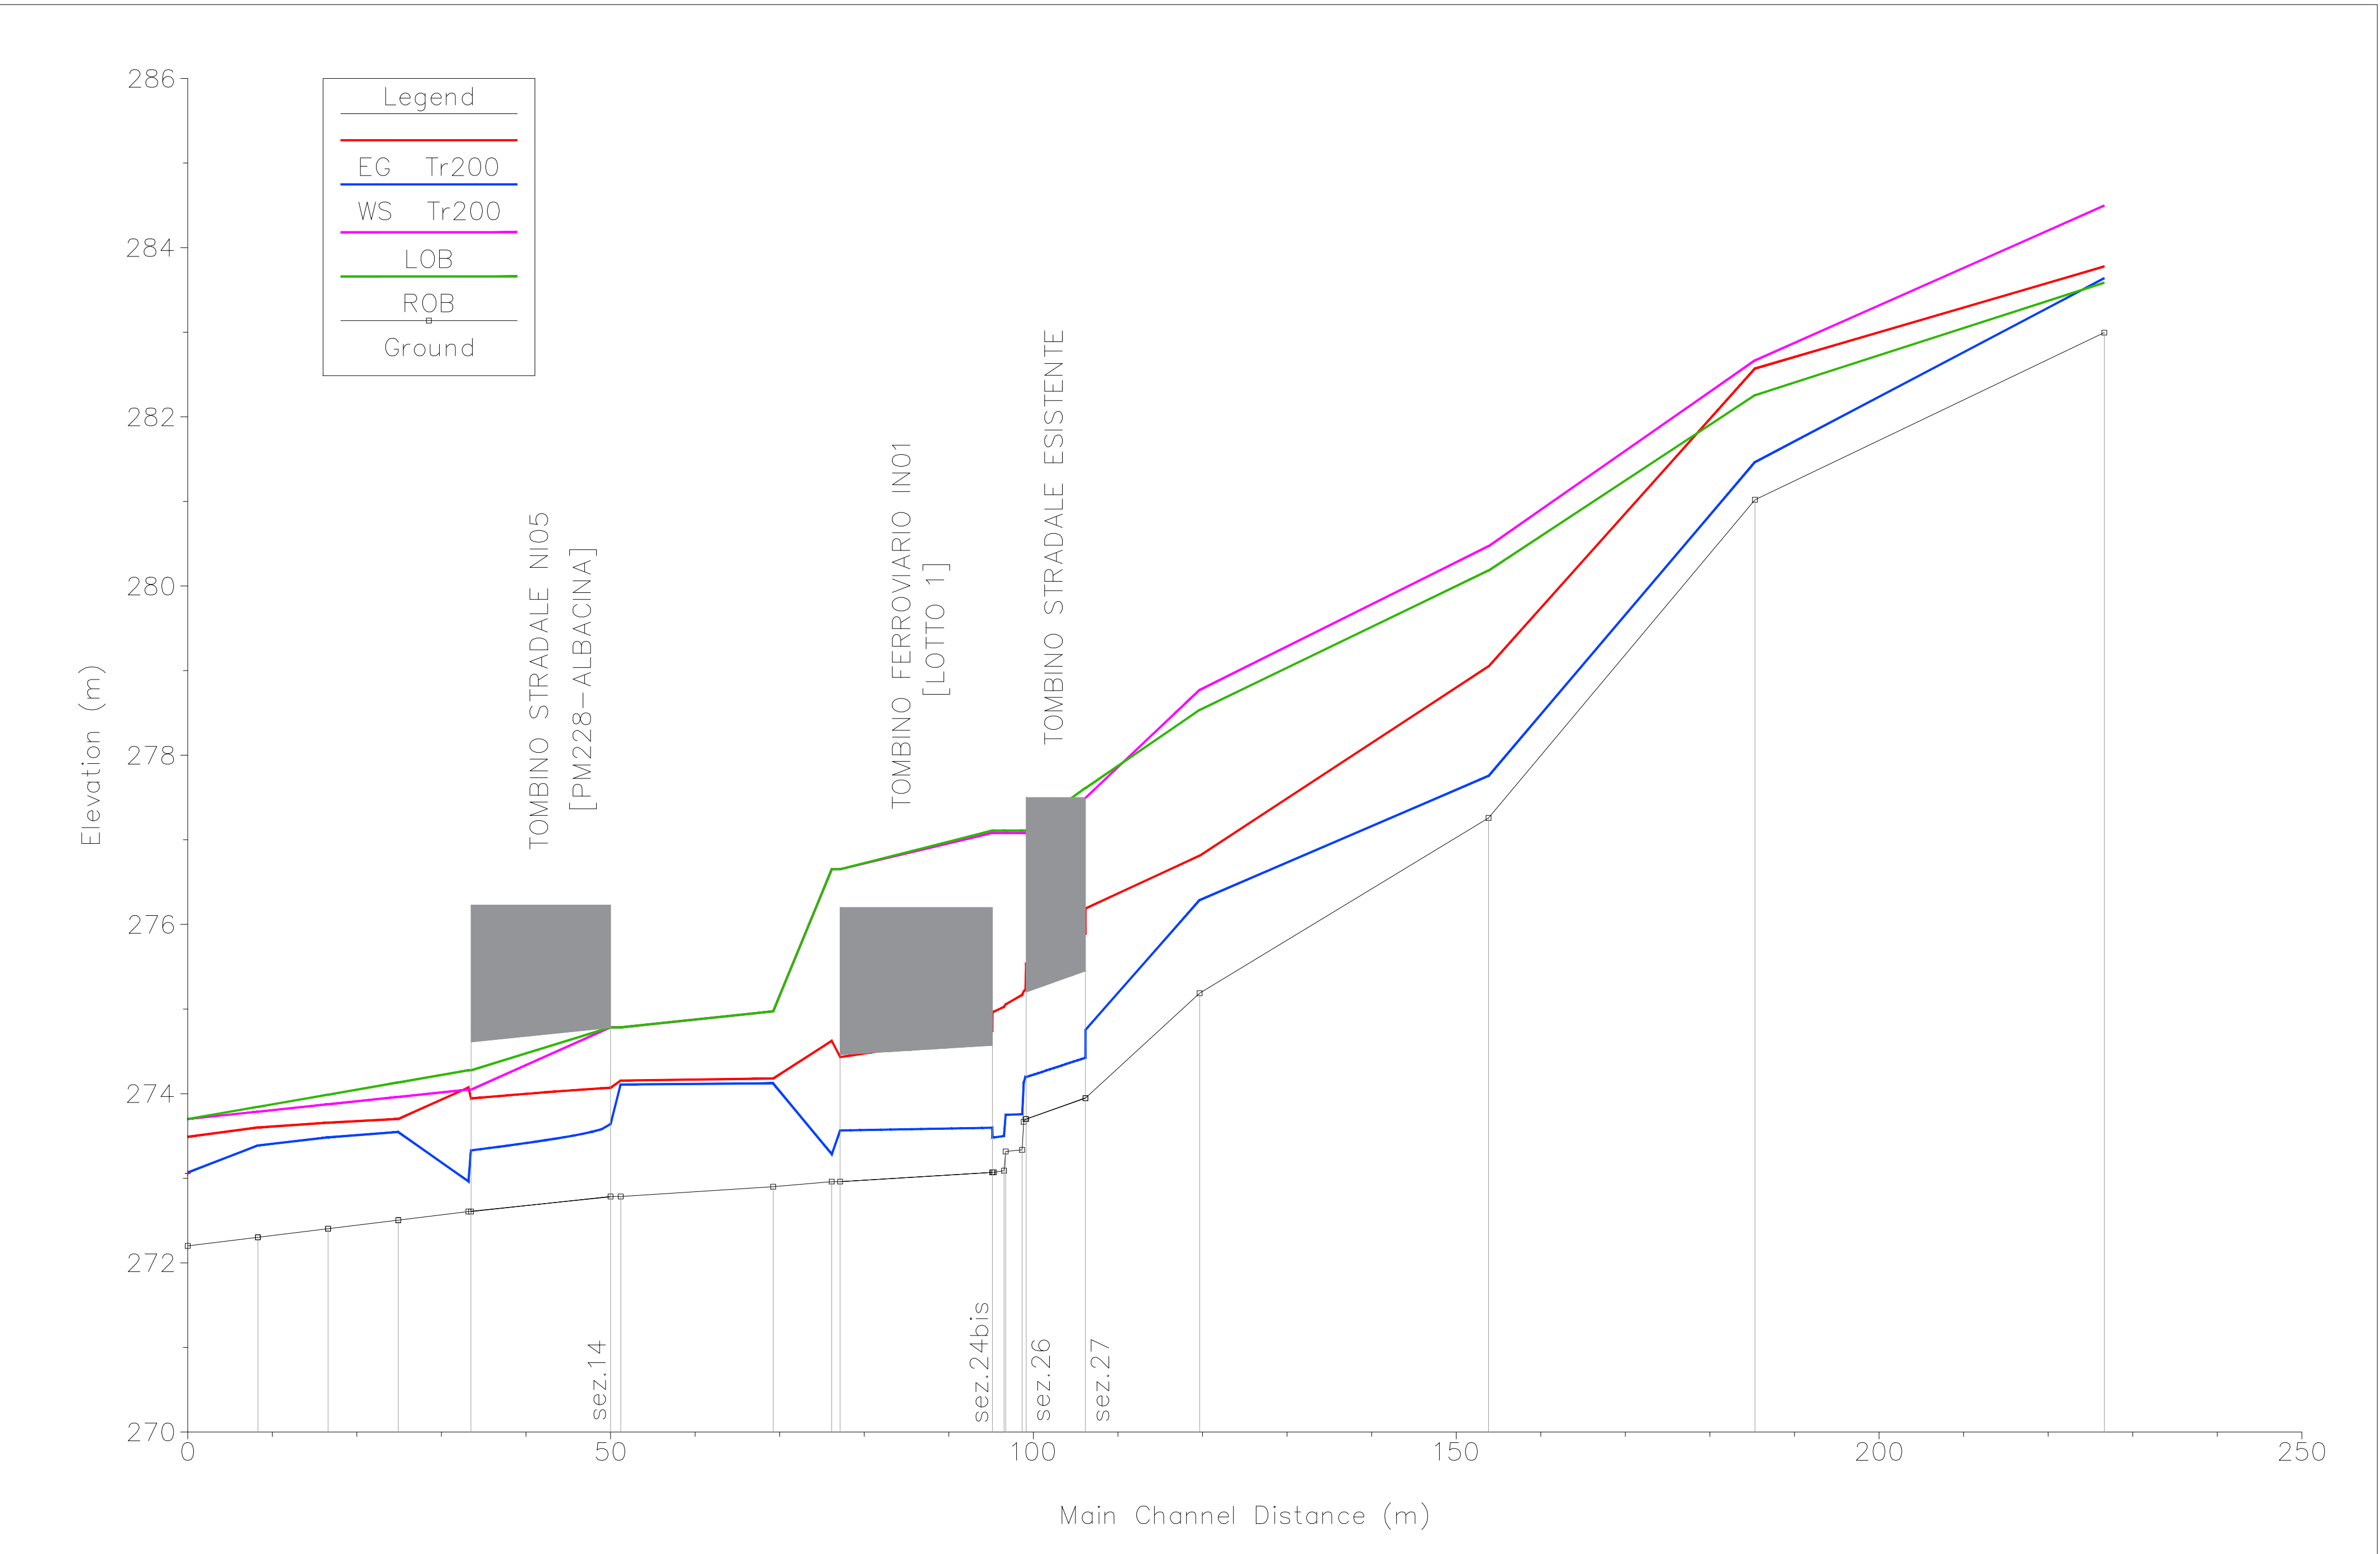

COMMITTENTE:

RFI
GRUPPO FERROVIE DELLO STATO ITALIANE

PROGETTAZIONE:

ITALFERR
GRUPPO FERROVIE DELLO STATO ITALIANE

DIREZIONE PROGETTAZIONE
S.O. IDRAULICA

PROGETTO FATTIBILITA' TECNICO ECONOMICA

POTENZIAMENTO INFRASTRUTTURALE ORTE-FALCONARA
RADDOPPIO DELLA TRATTA PM228-CASTELPLANIO
LOTTO 01

IDROLOGIA E IDRAULICA

PROFILI DI RIGURGITO - CORSI D'ACQUA MINORI - LOTTO 1
MODELLO 1D - ANTE E POST OPERAM - TR 200 ANNI - TAV. 1 DI 3

SCALA: VARIE

COMMESSA LOTTO FASE ENTE TIPO DOC. OPERA/DISCIPLINA PROGR. REV.

IR01F 01 R 09 FZ 1D0002 002 B

Revis.	Descrizione	Redatto	Data	Verificato	Data	Approvato	Data	Autorizzato	Data
A	EMISSIONE ESECUTIVA	P. Cucin	Gen 2022	F. Cabas	Gen 2022	C. Ursini	Gen 2022	F. Cabas	Feb 2024
B	EMISSIONE ESECUTIVA	C. Cappel	Feb 2024	C. Cappel	Feb 2024	C. Cappel	Feb 2024	C. Cappel	Feb 2024