




INQUADRAMENTO DEI CORSI D'ACQUA IN CORRISPONDENZA DEL TOMBINO IN03 - Scala 1:1000

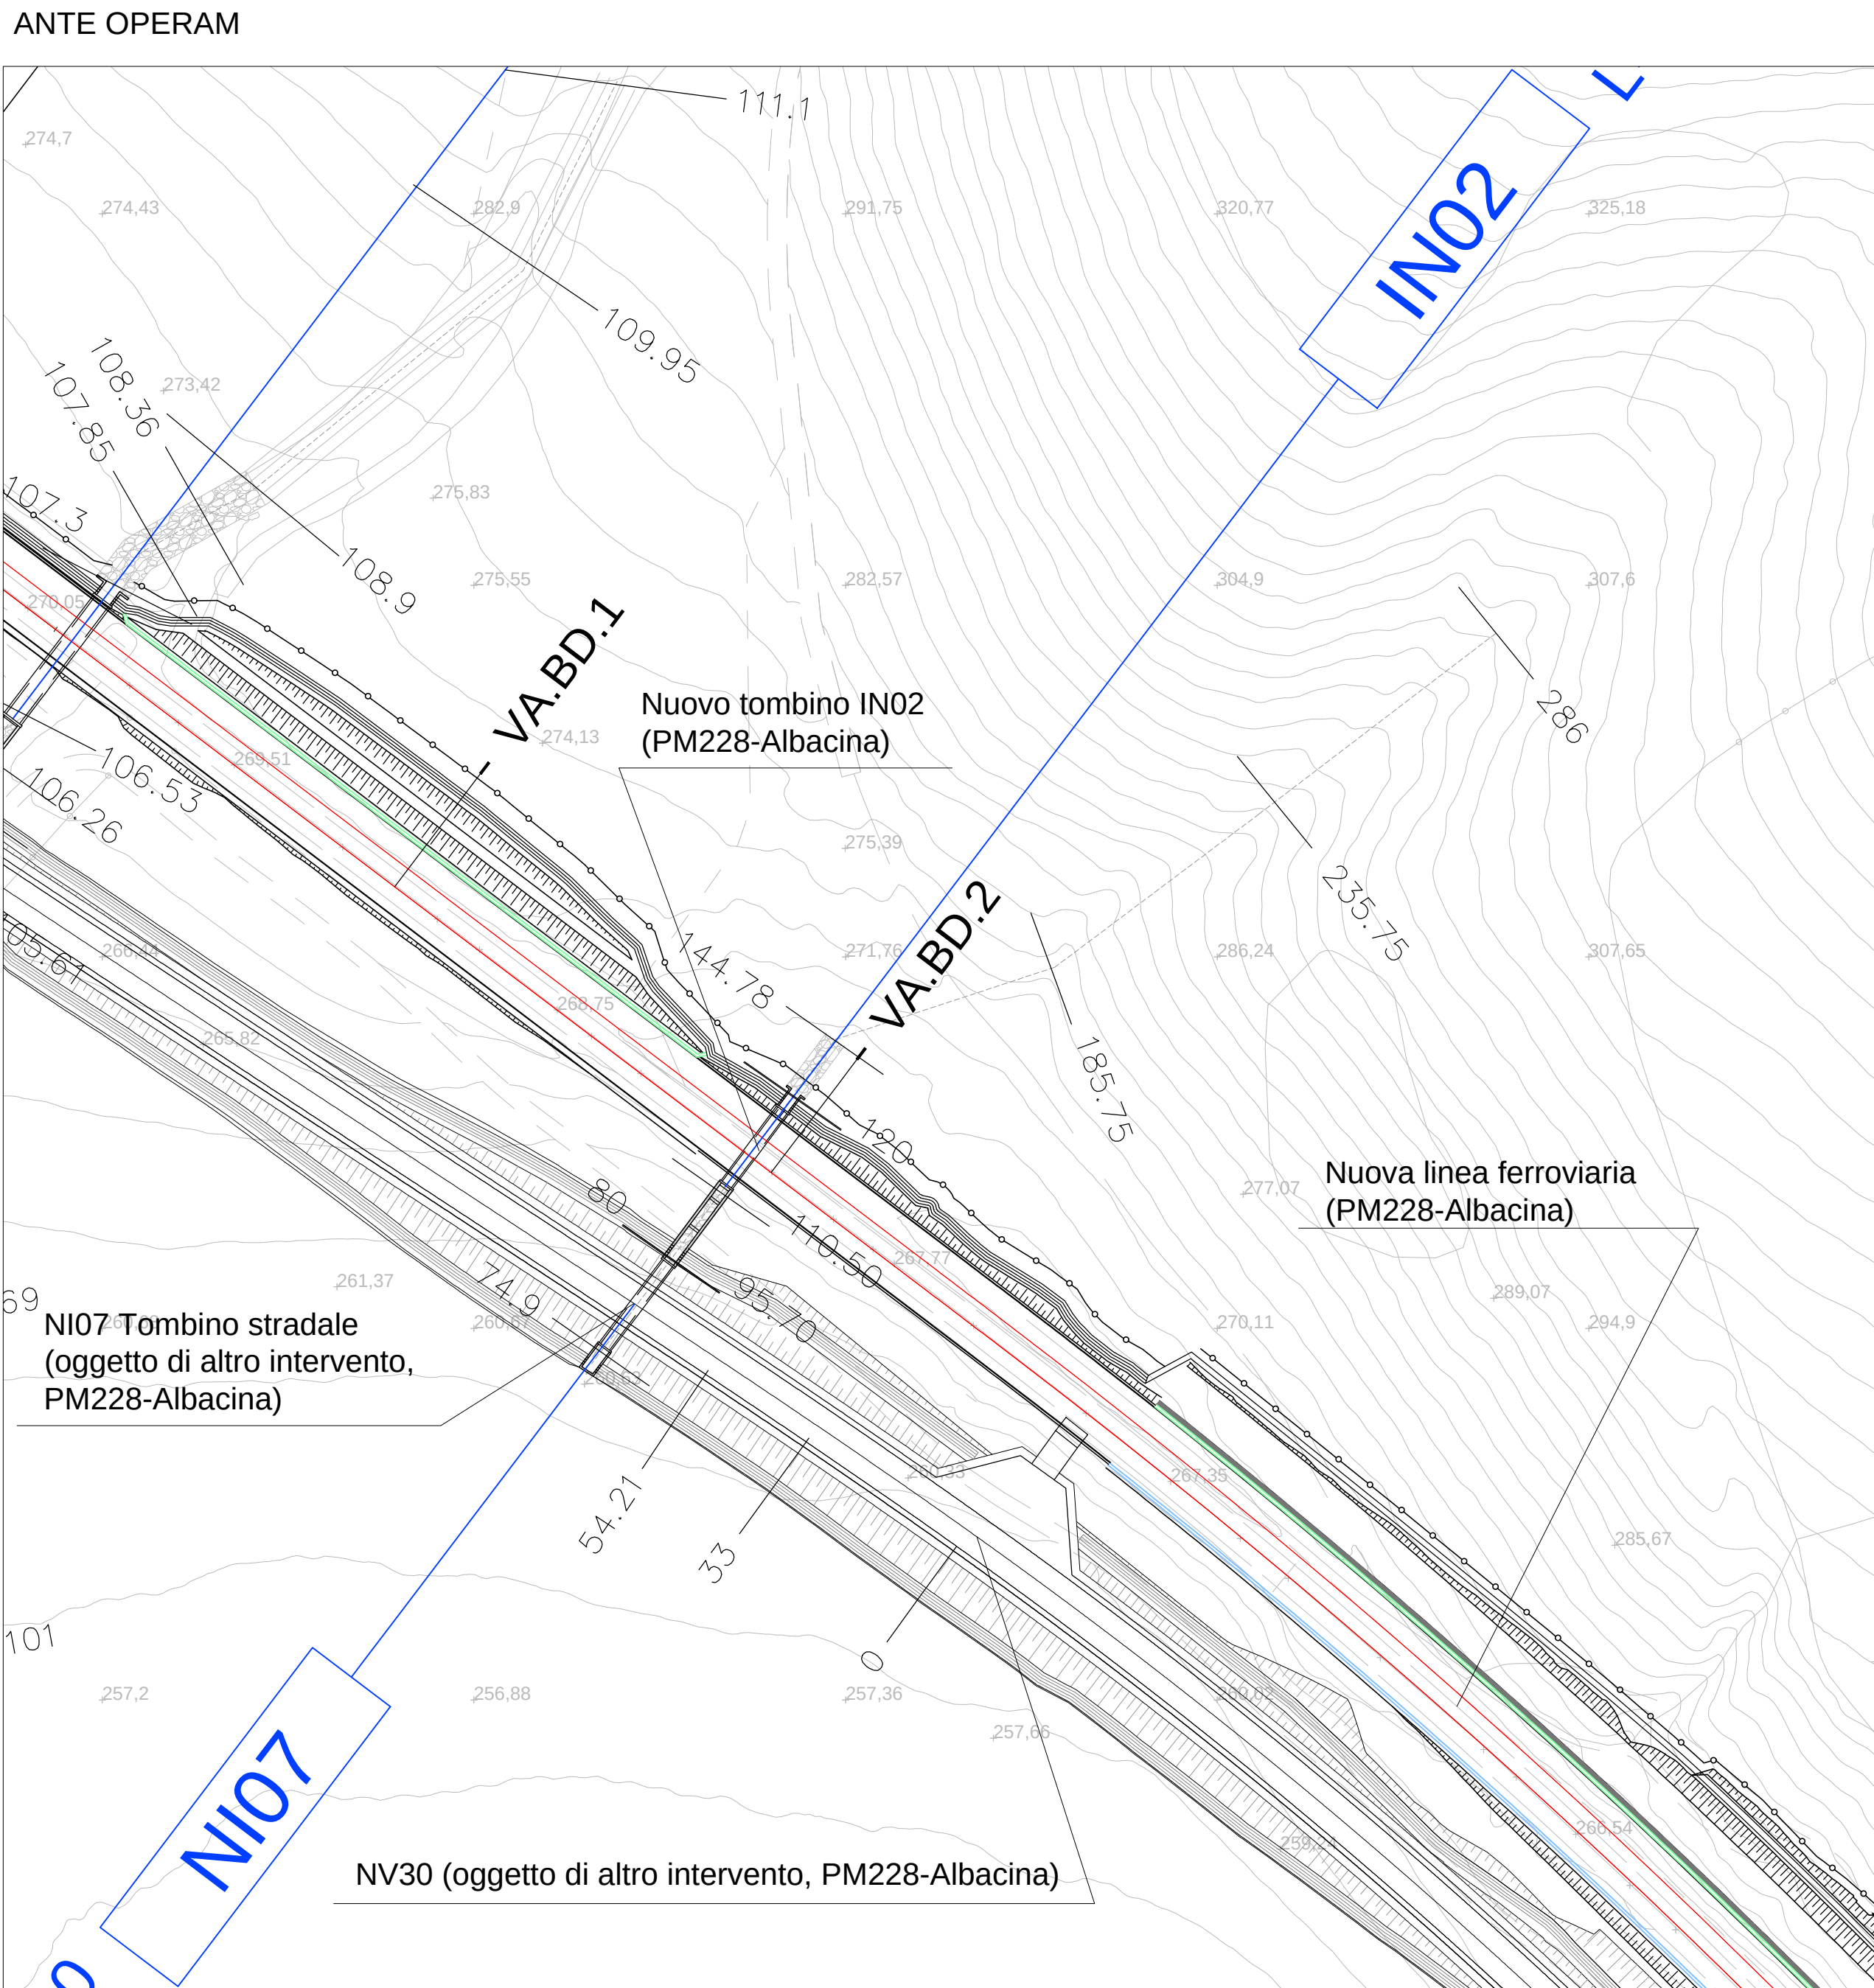


INQUADRAMENTO DEI CORSI D'ACQUA IN CORRISPONDENZA DEL TOMBINO IN03 - Scala 1:500

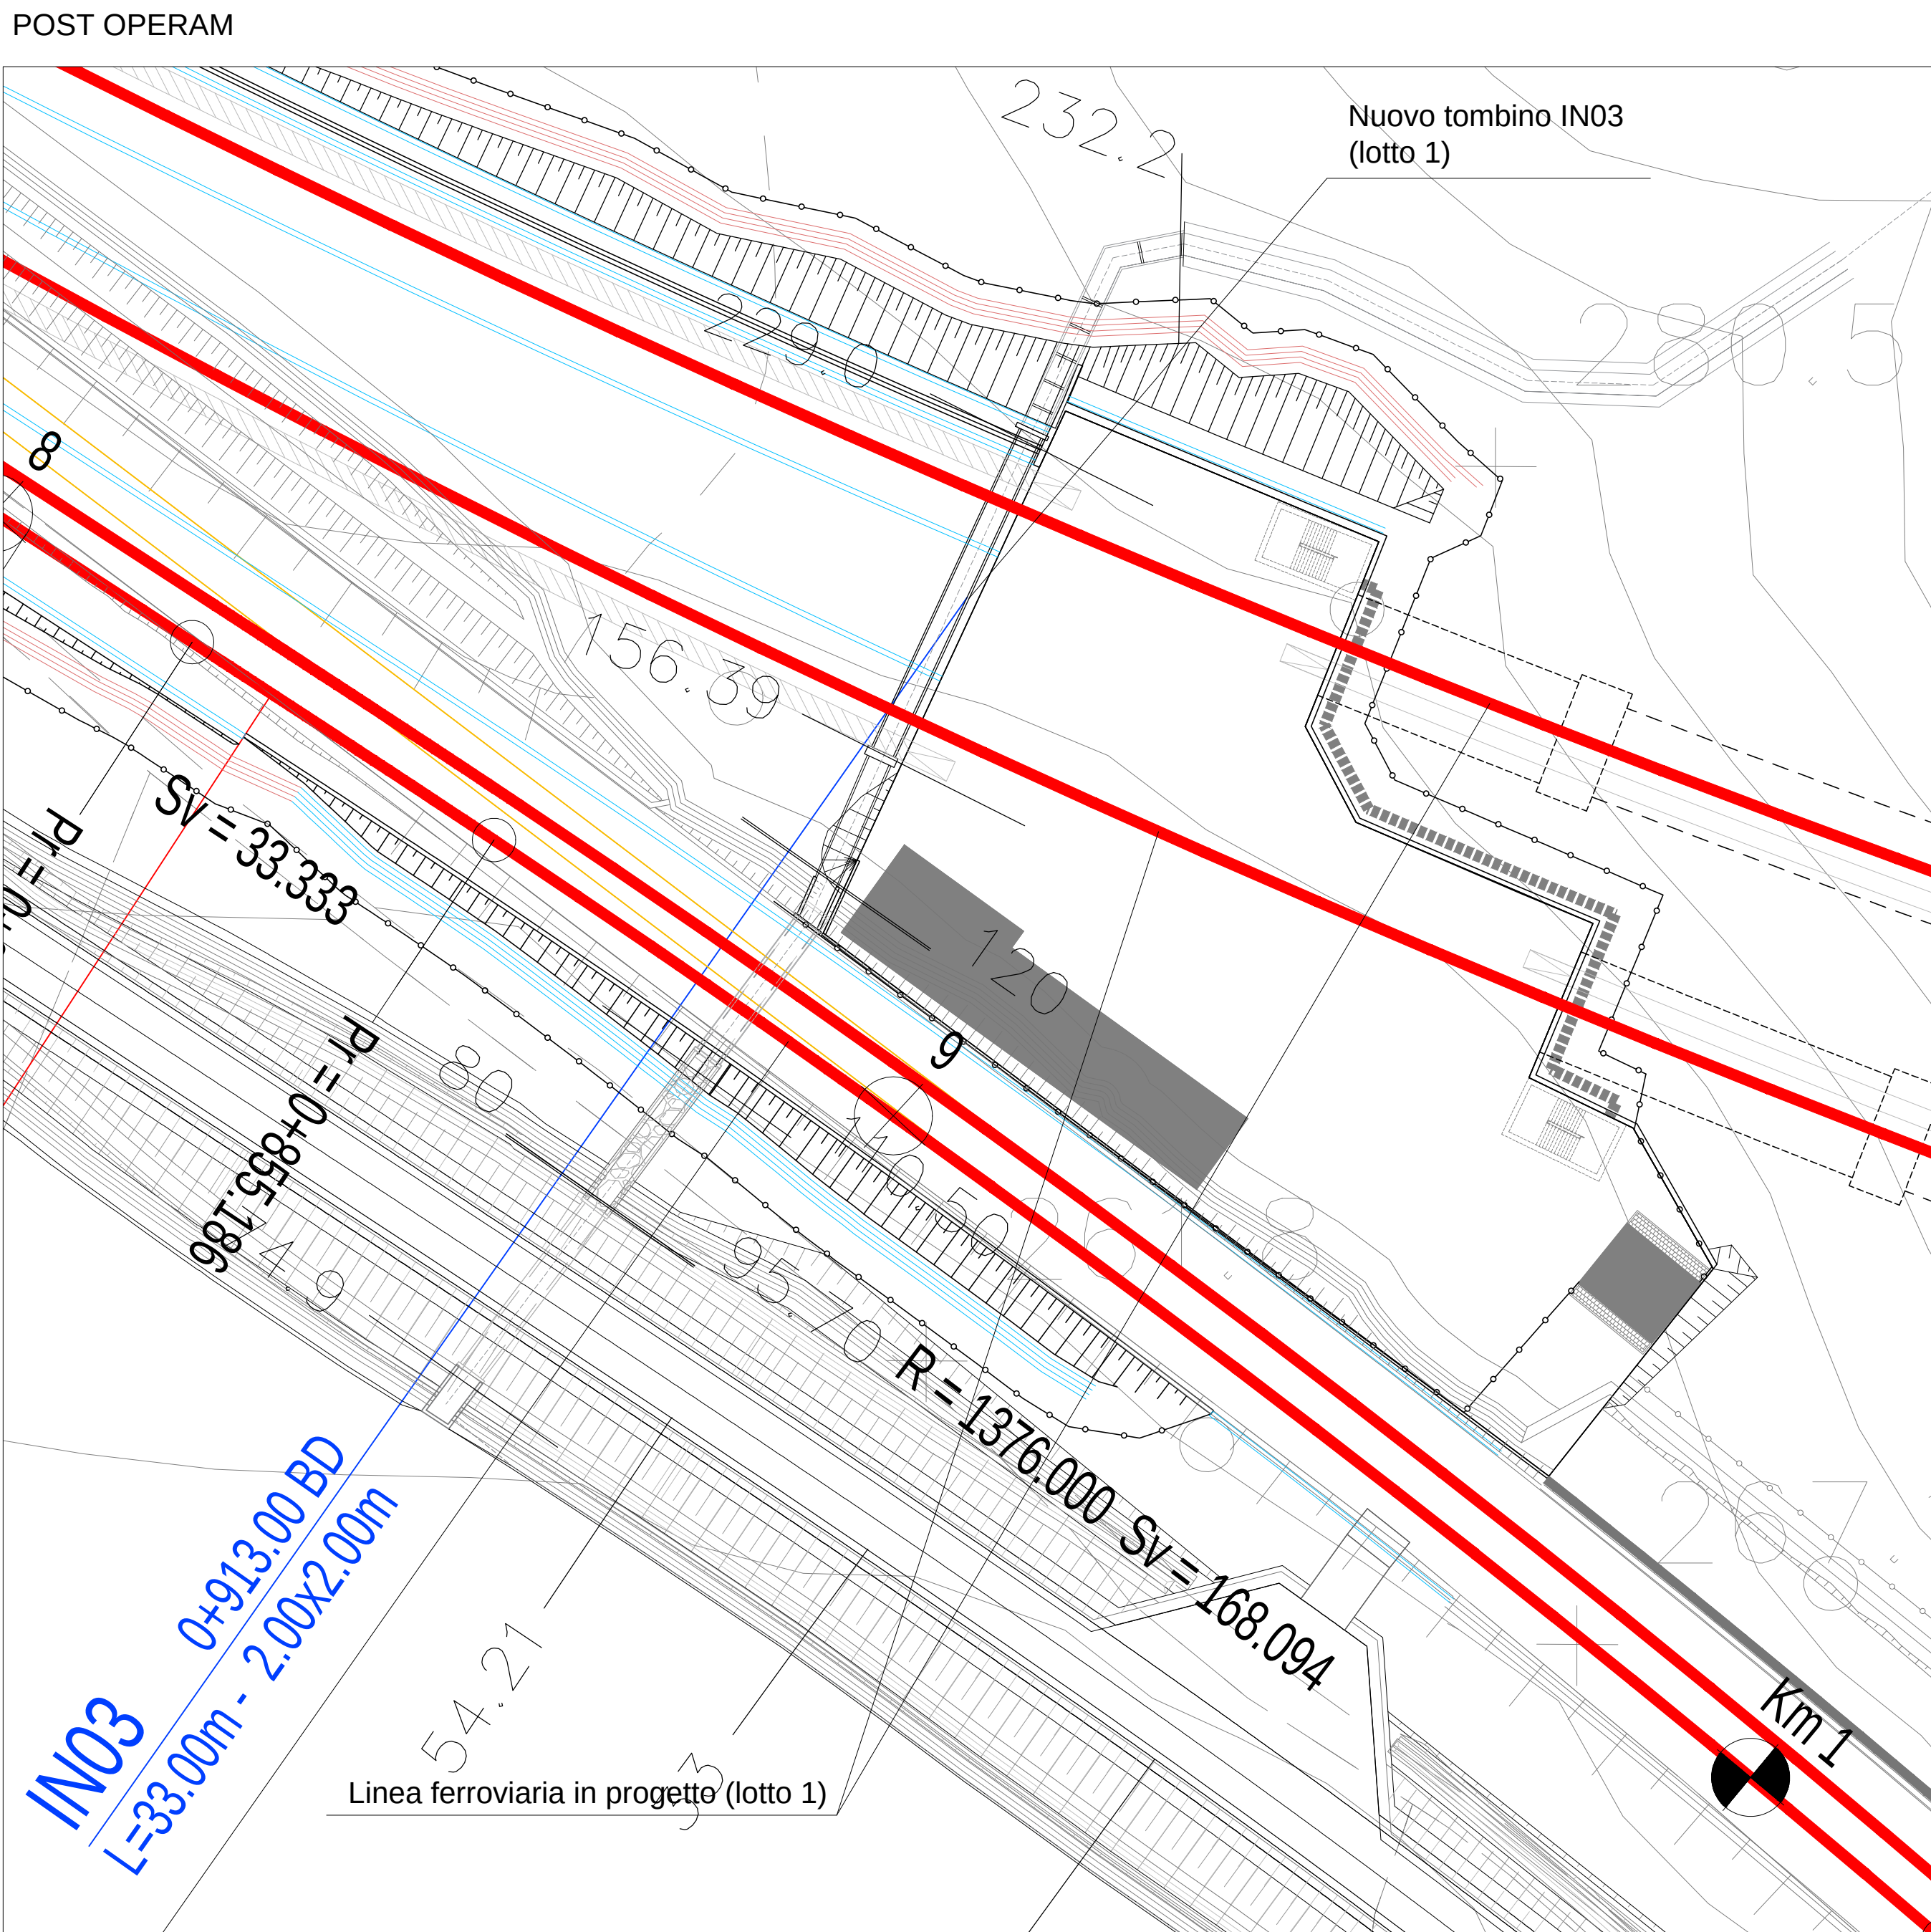


TOMBINO IN03: PROFILO RIGURGITO ANTE OPERAM - Scala 1:1000/1:200

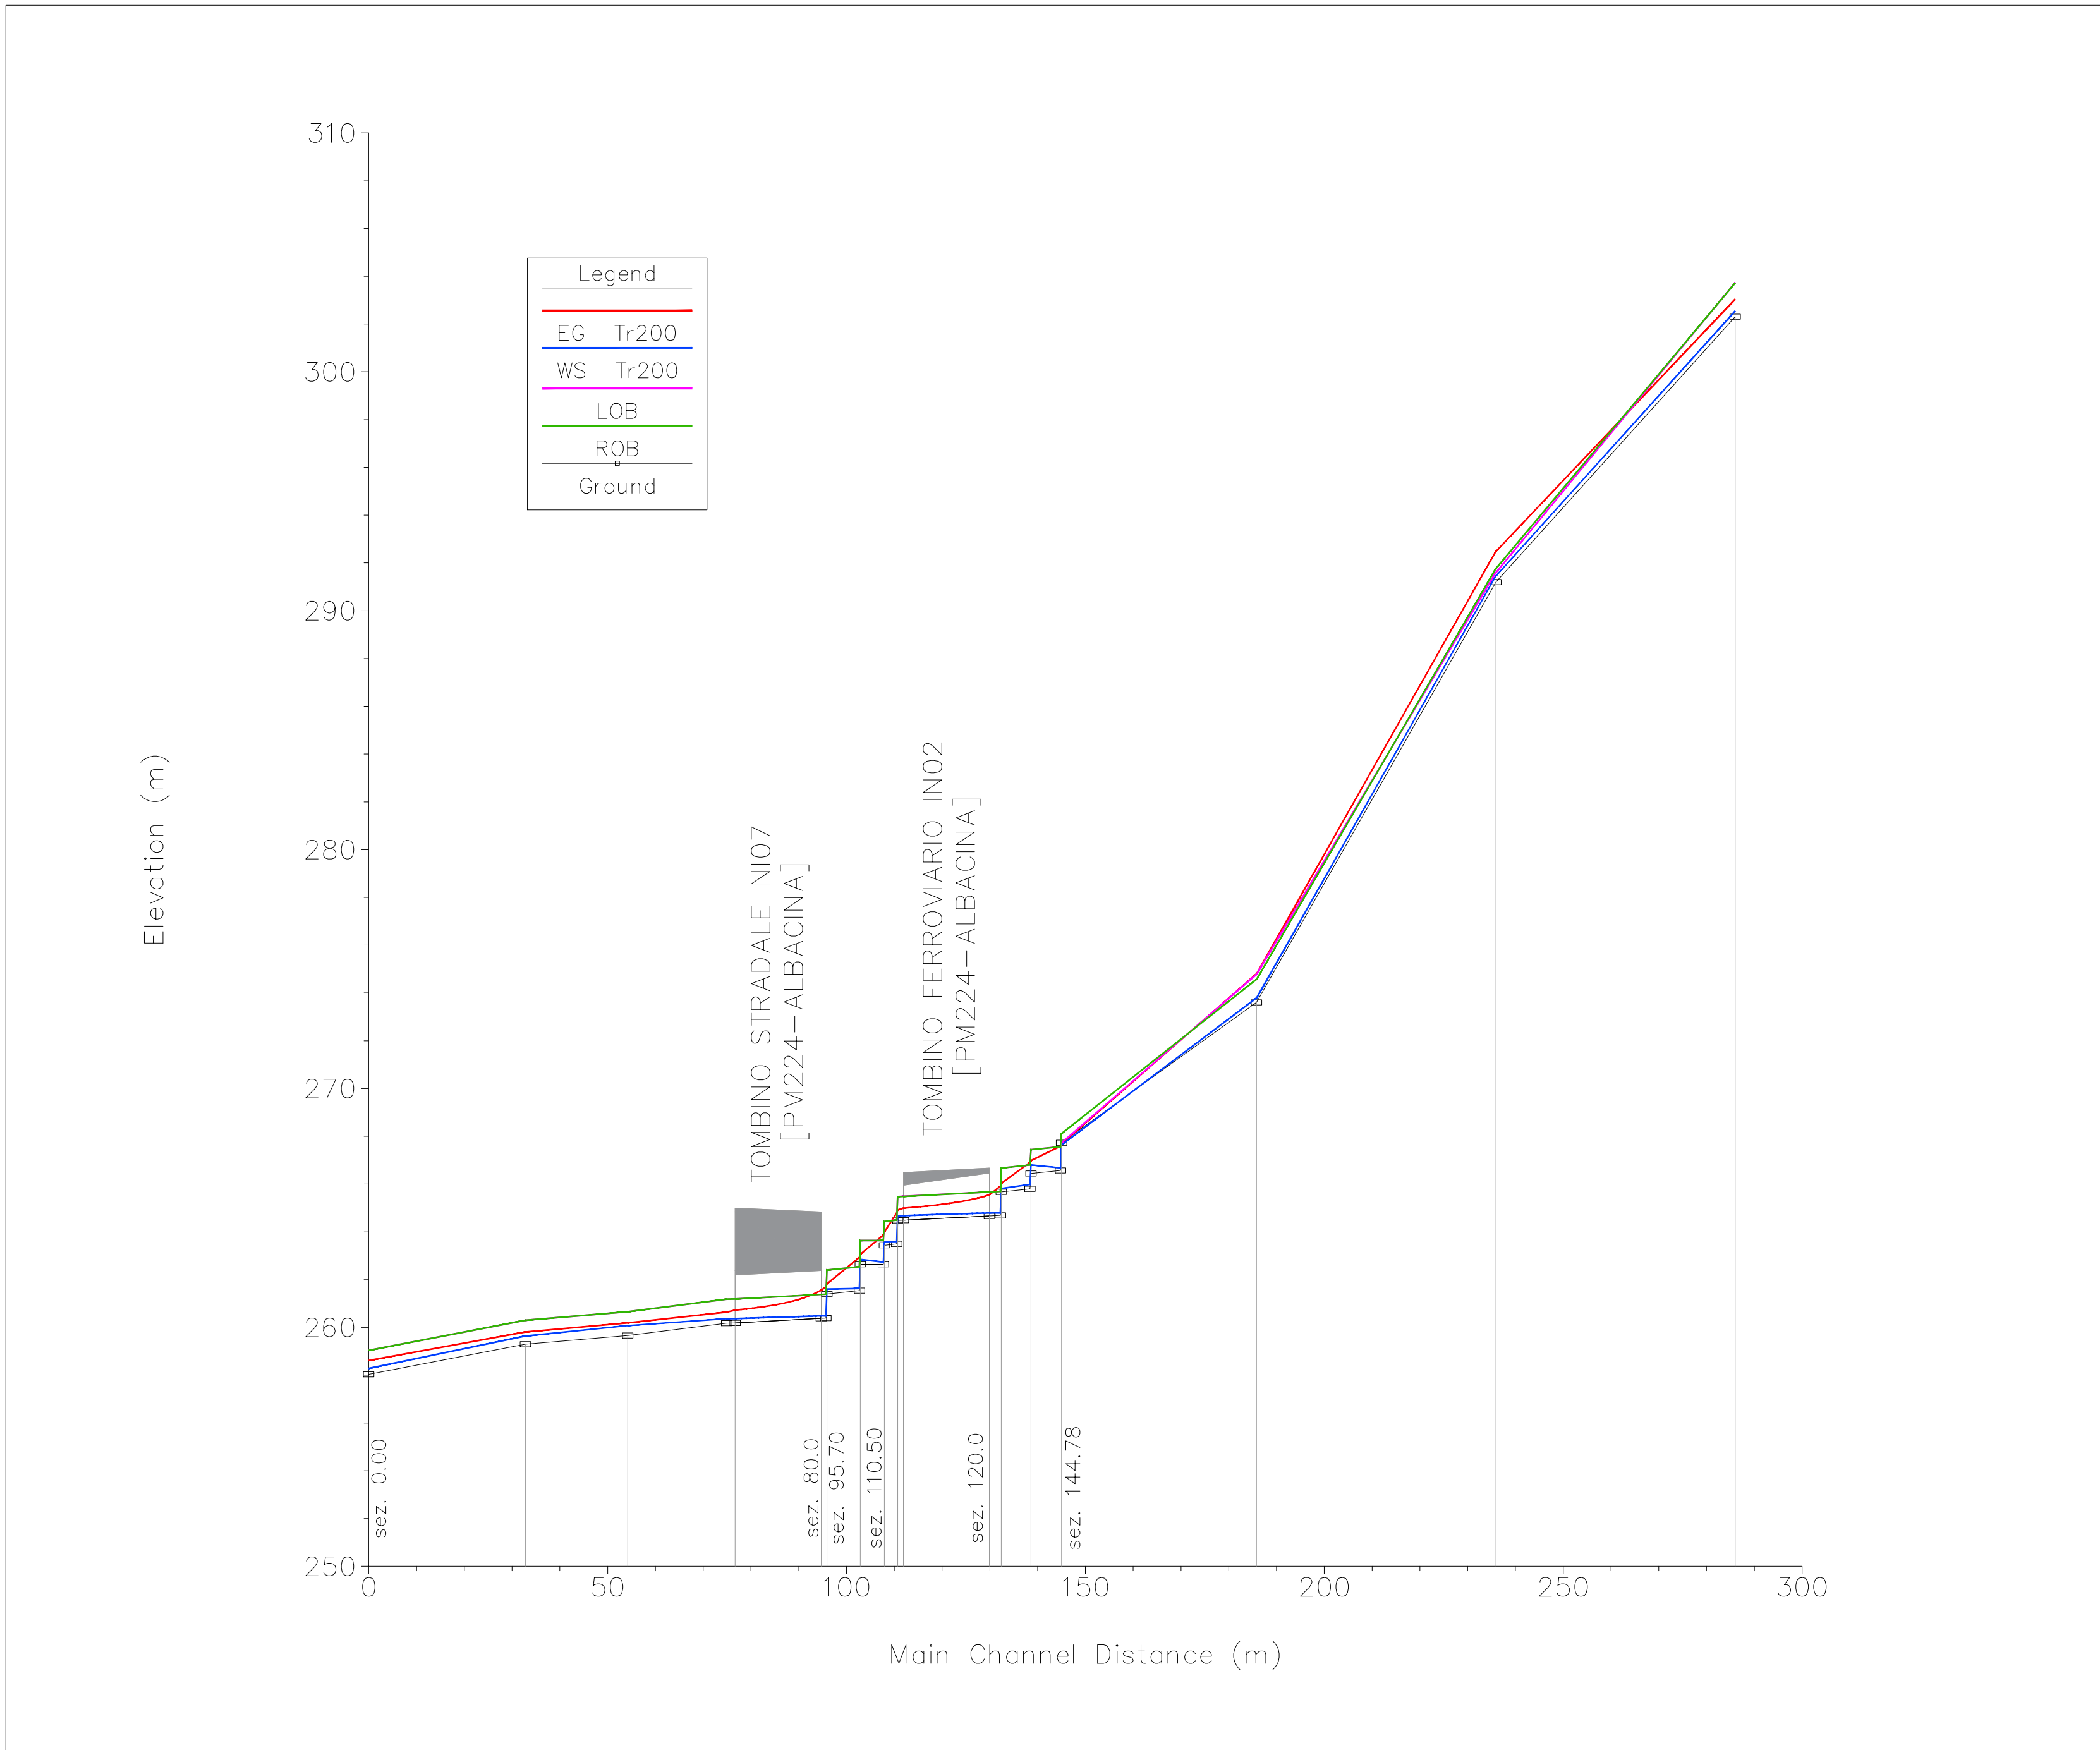


TOMBINO IN03: PROFILO RIGURGITO POST OPERAM - Scala 1:1000/1:200

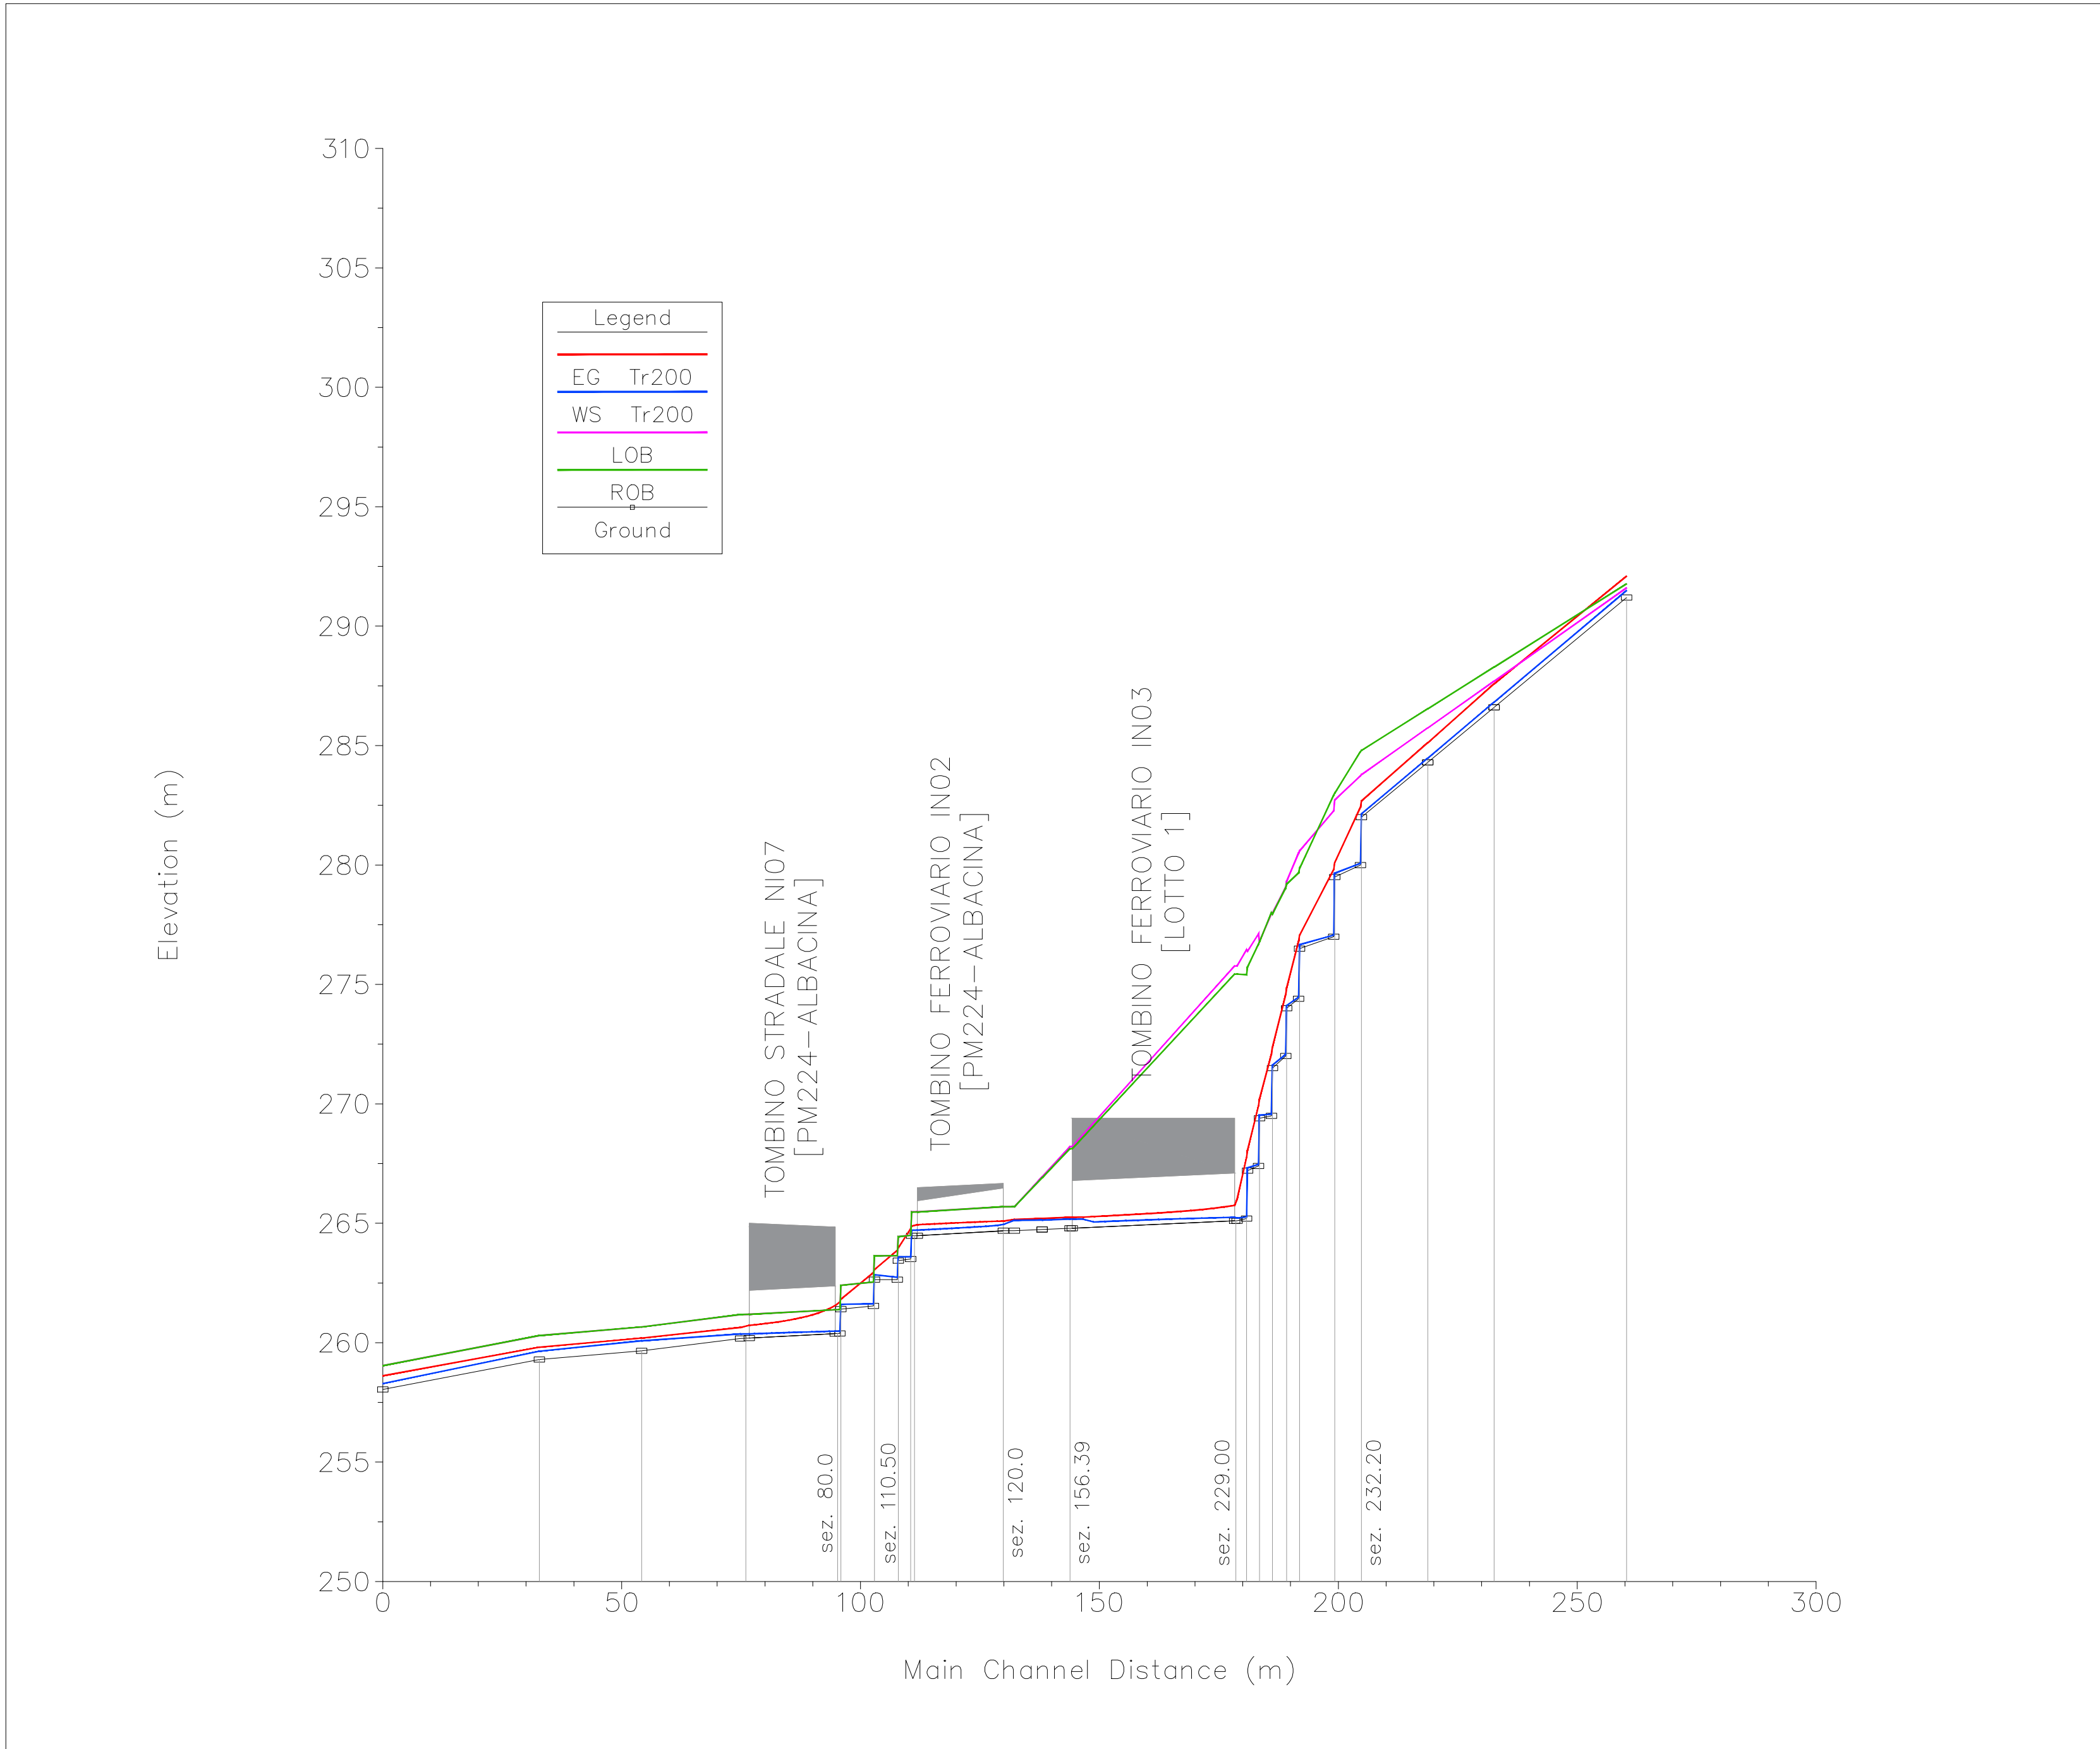


INQUADRAMENTO DEI CORSI D'ACQUA IN CORRISPONDENZA DEL TOMBINO IN04 - Scala 1:500

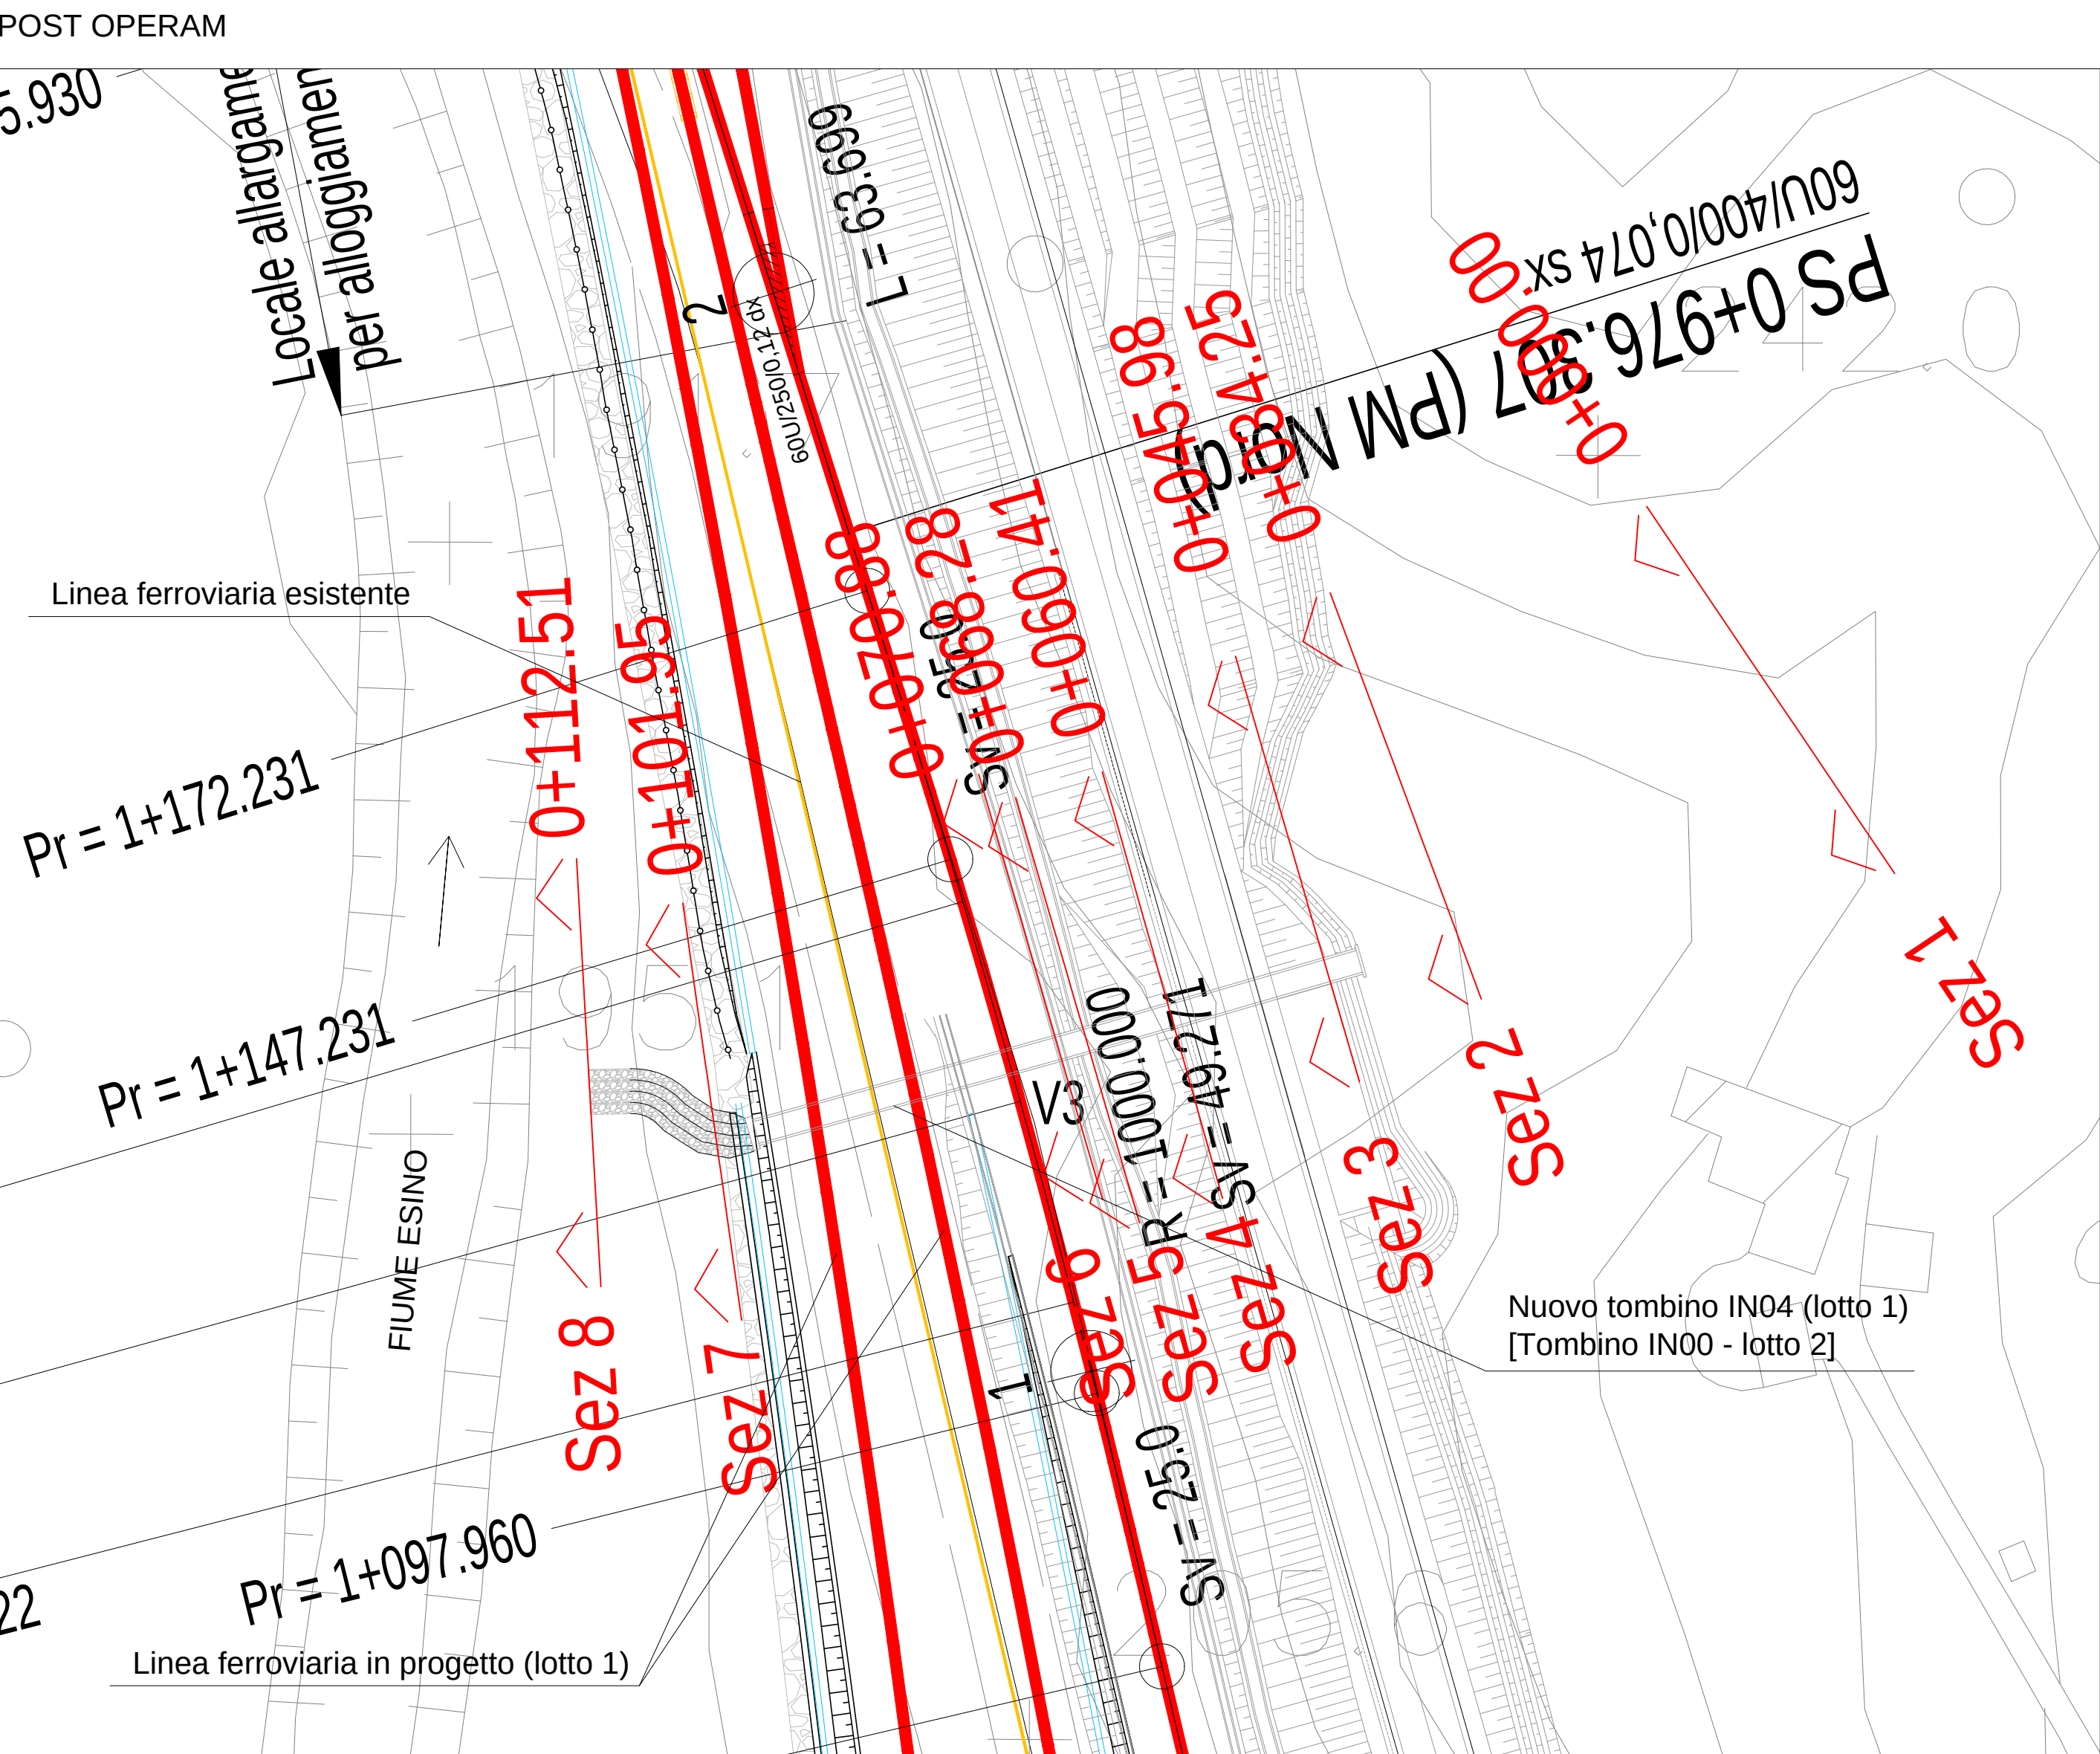

TOMBINO IN04: PROFILO RIGURGITO POST OPERAM - Scala 1:250/1:100

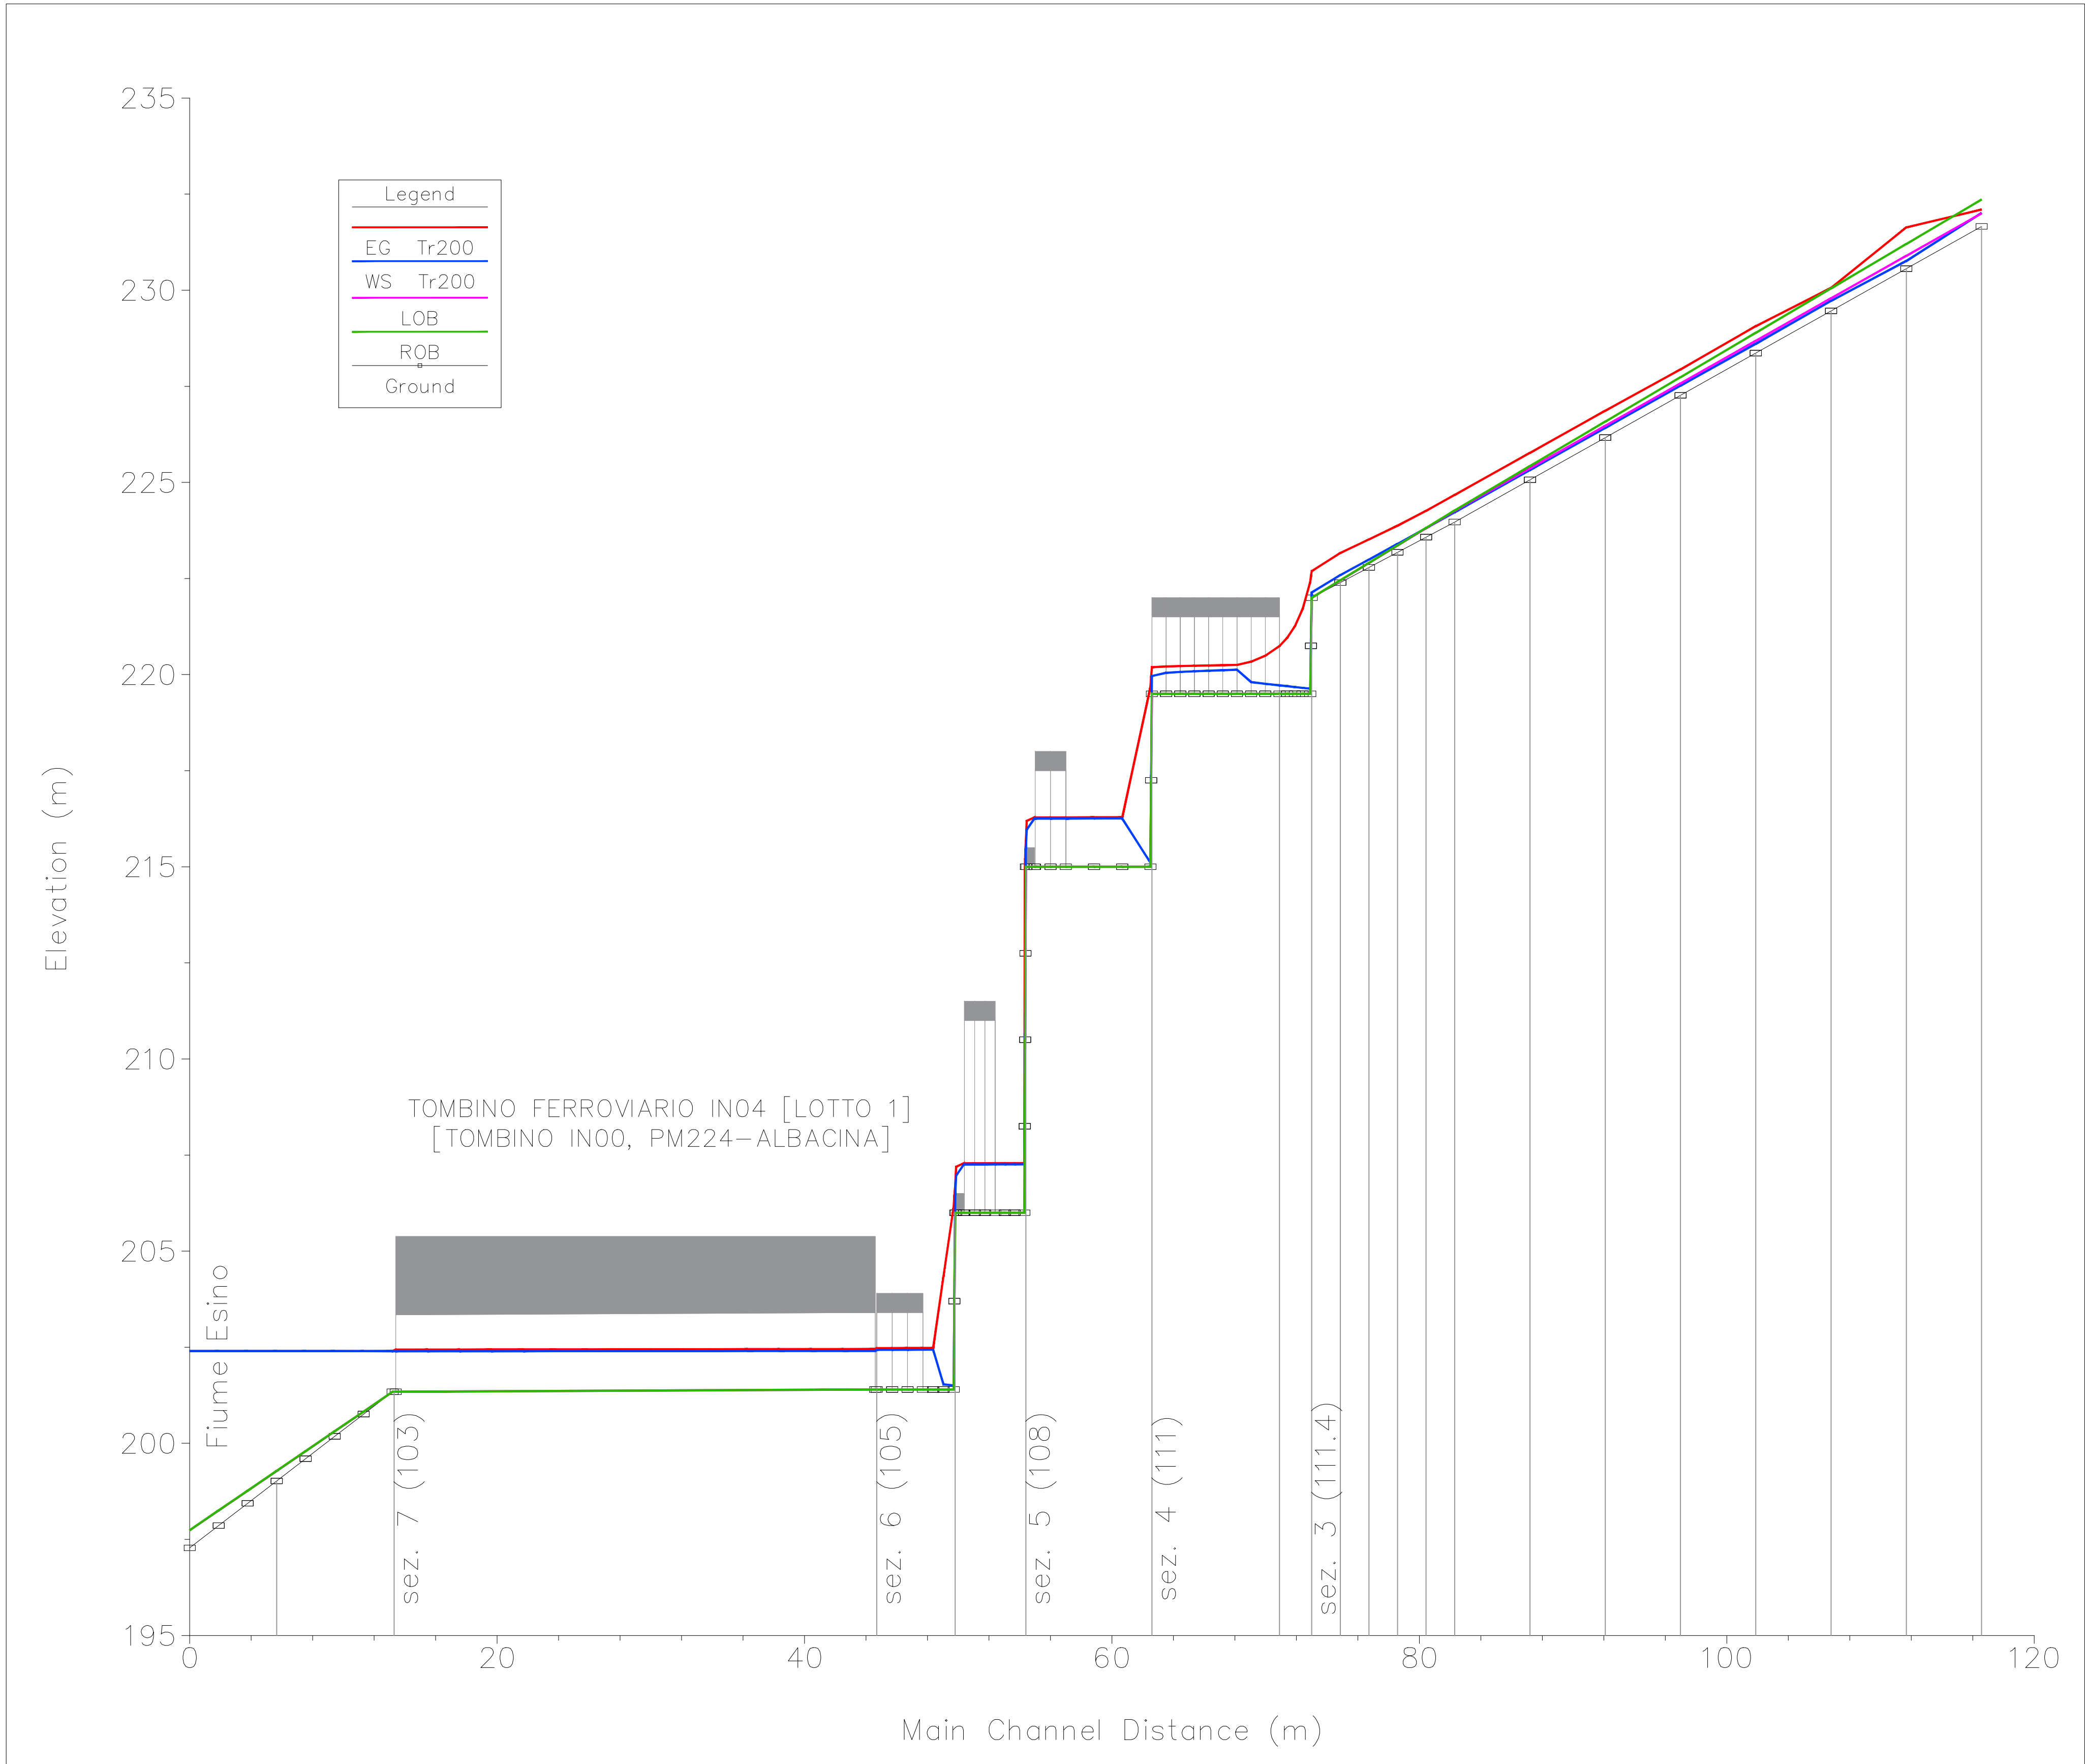

KEY PLAN - Scala 1:20.000

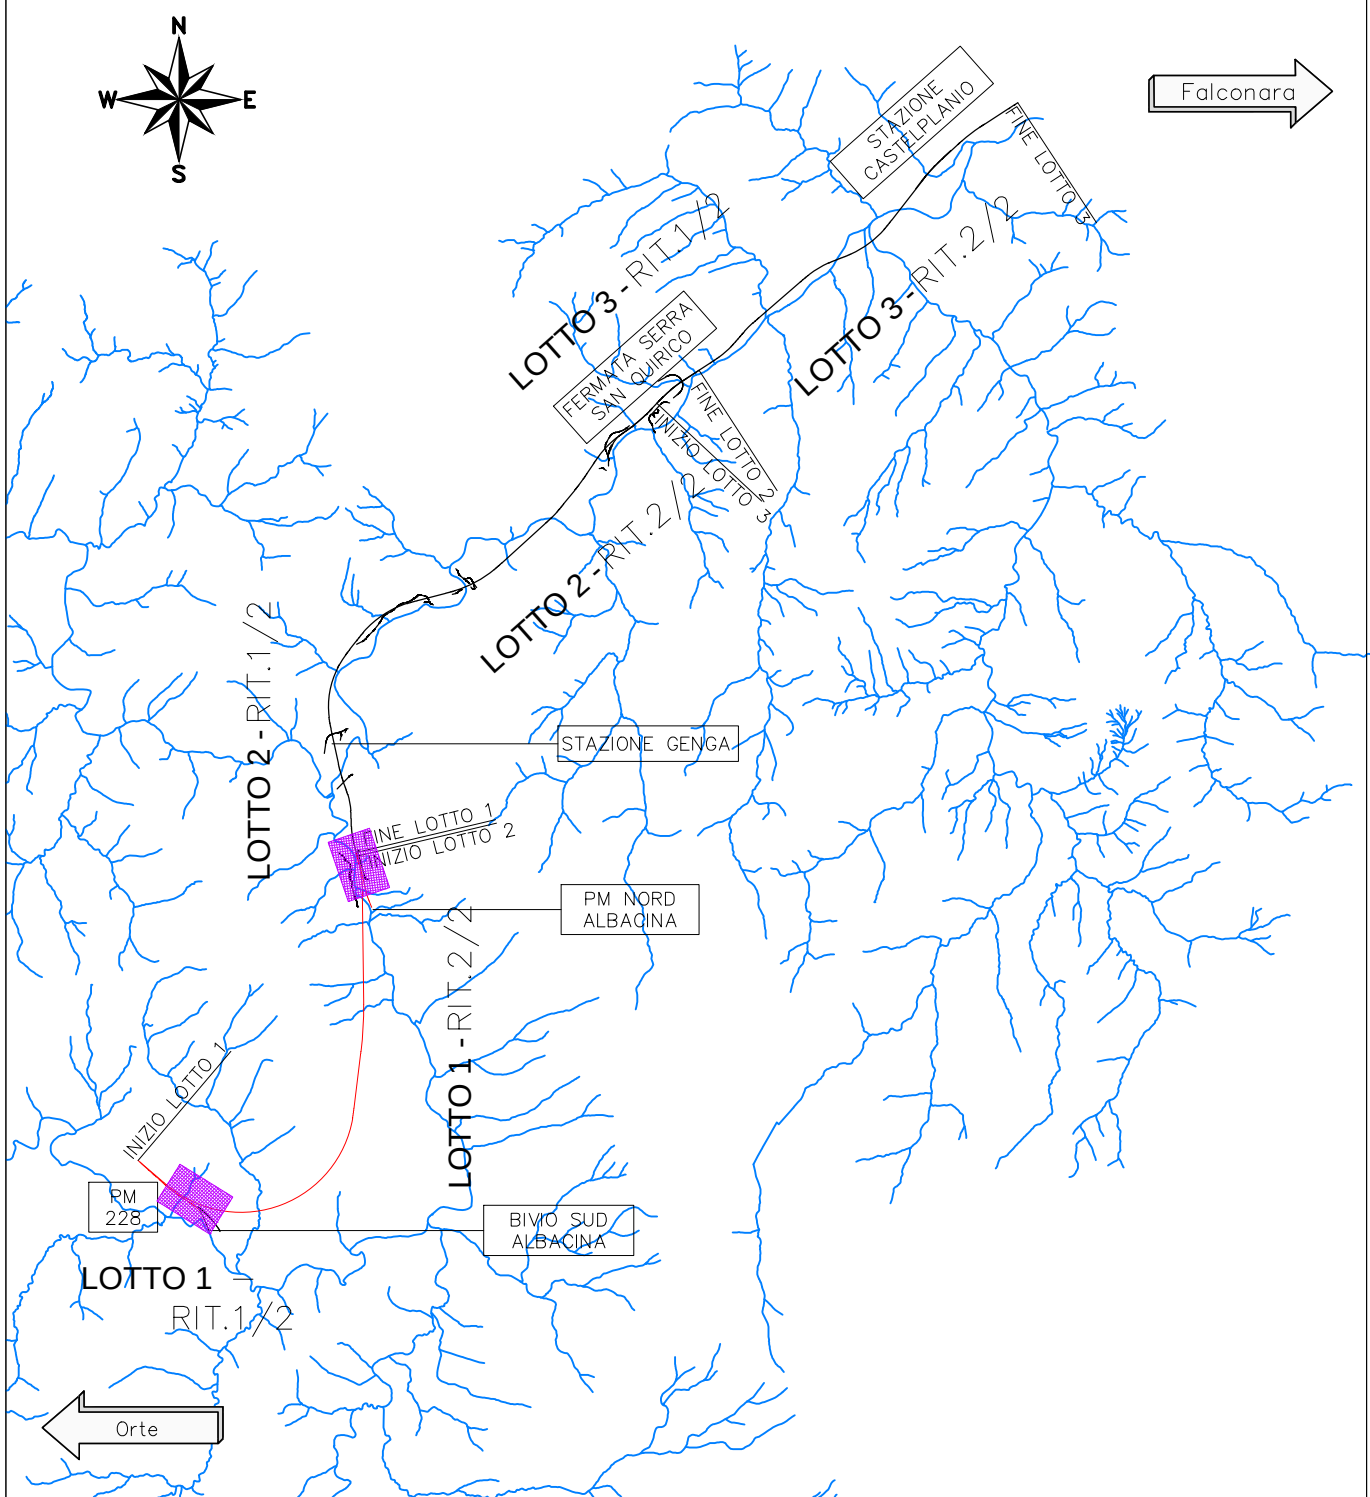

COMMITTENTE:



PROGETTAZIONE:



DIREZIONE PROGETTAZIONE
S.O. IDRAULICA

PROGETTO FATTIBILITA' TECNICO ECONOMICA

POTENZIAMENTO INFRASTRUTTURALE ORTE-FALCONARA
RADDOPPIO DELLA TRATTA PM228-CASTELPLANIO
LOTTO 01

IDROLOGIA E IDRAULICA

PROFILI DI RIGURGITO - CORSI D'ACQUA MINORI - LOTTO 1
MODELLO 1D - ANTE E POST OPERAM - TR 200 ANNI - TAV. 3 DI 3

SCALA :

VARIE

COMMESSA LOTTO FASE ENTE TIPO DOC. OPERA/DISCIPLINA PROGR. REV.

IR01 01 R 09 FZ 100002 004 B

Revis.	Descrizione	Redatto	Data	Verificato	Data	Approvato	Data	Autorizzato	Data
A	EMISSIONE ESECUTIVA	P. Cusani	Gen 2022	F. Cusani	Gen 2022	C. Vercelli	Gen 2022	F. Cusani	Feb 2024
B	EMISSIONE ESECUTIVA	C. Cusani	Feb 2024	C. Cusani	Feb 2024	C. Cusani	Feb 2024	C. Cusani	Feb 2024

File: RFI-IR01-IR01-200002004B.dwg

n. Elab.: