



ANTE OPERAM

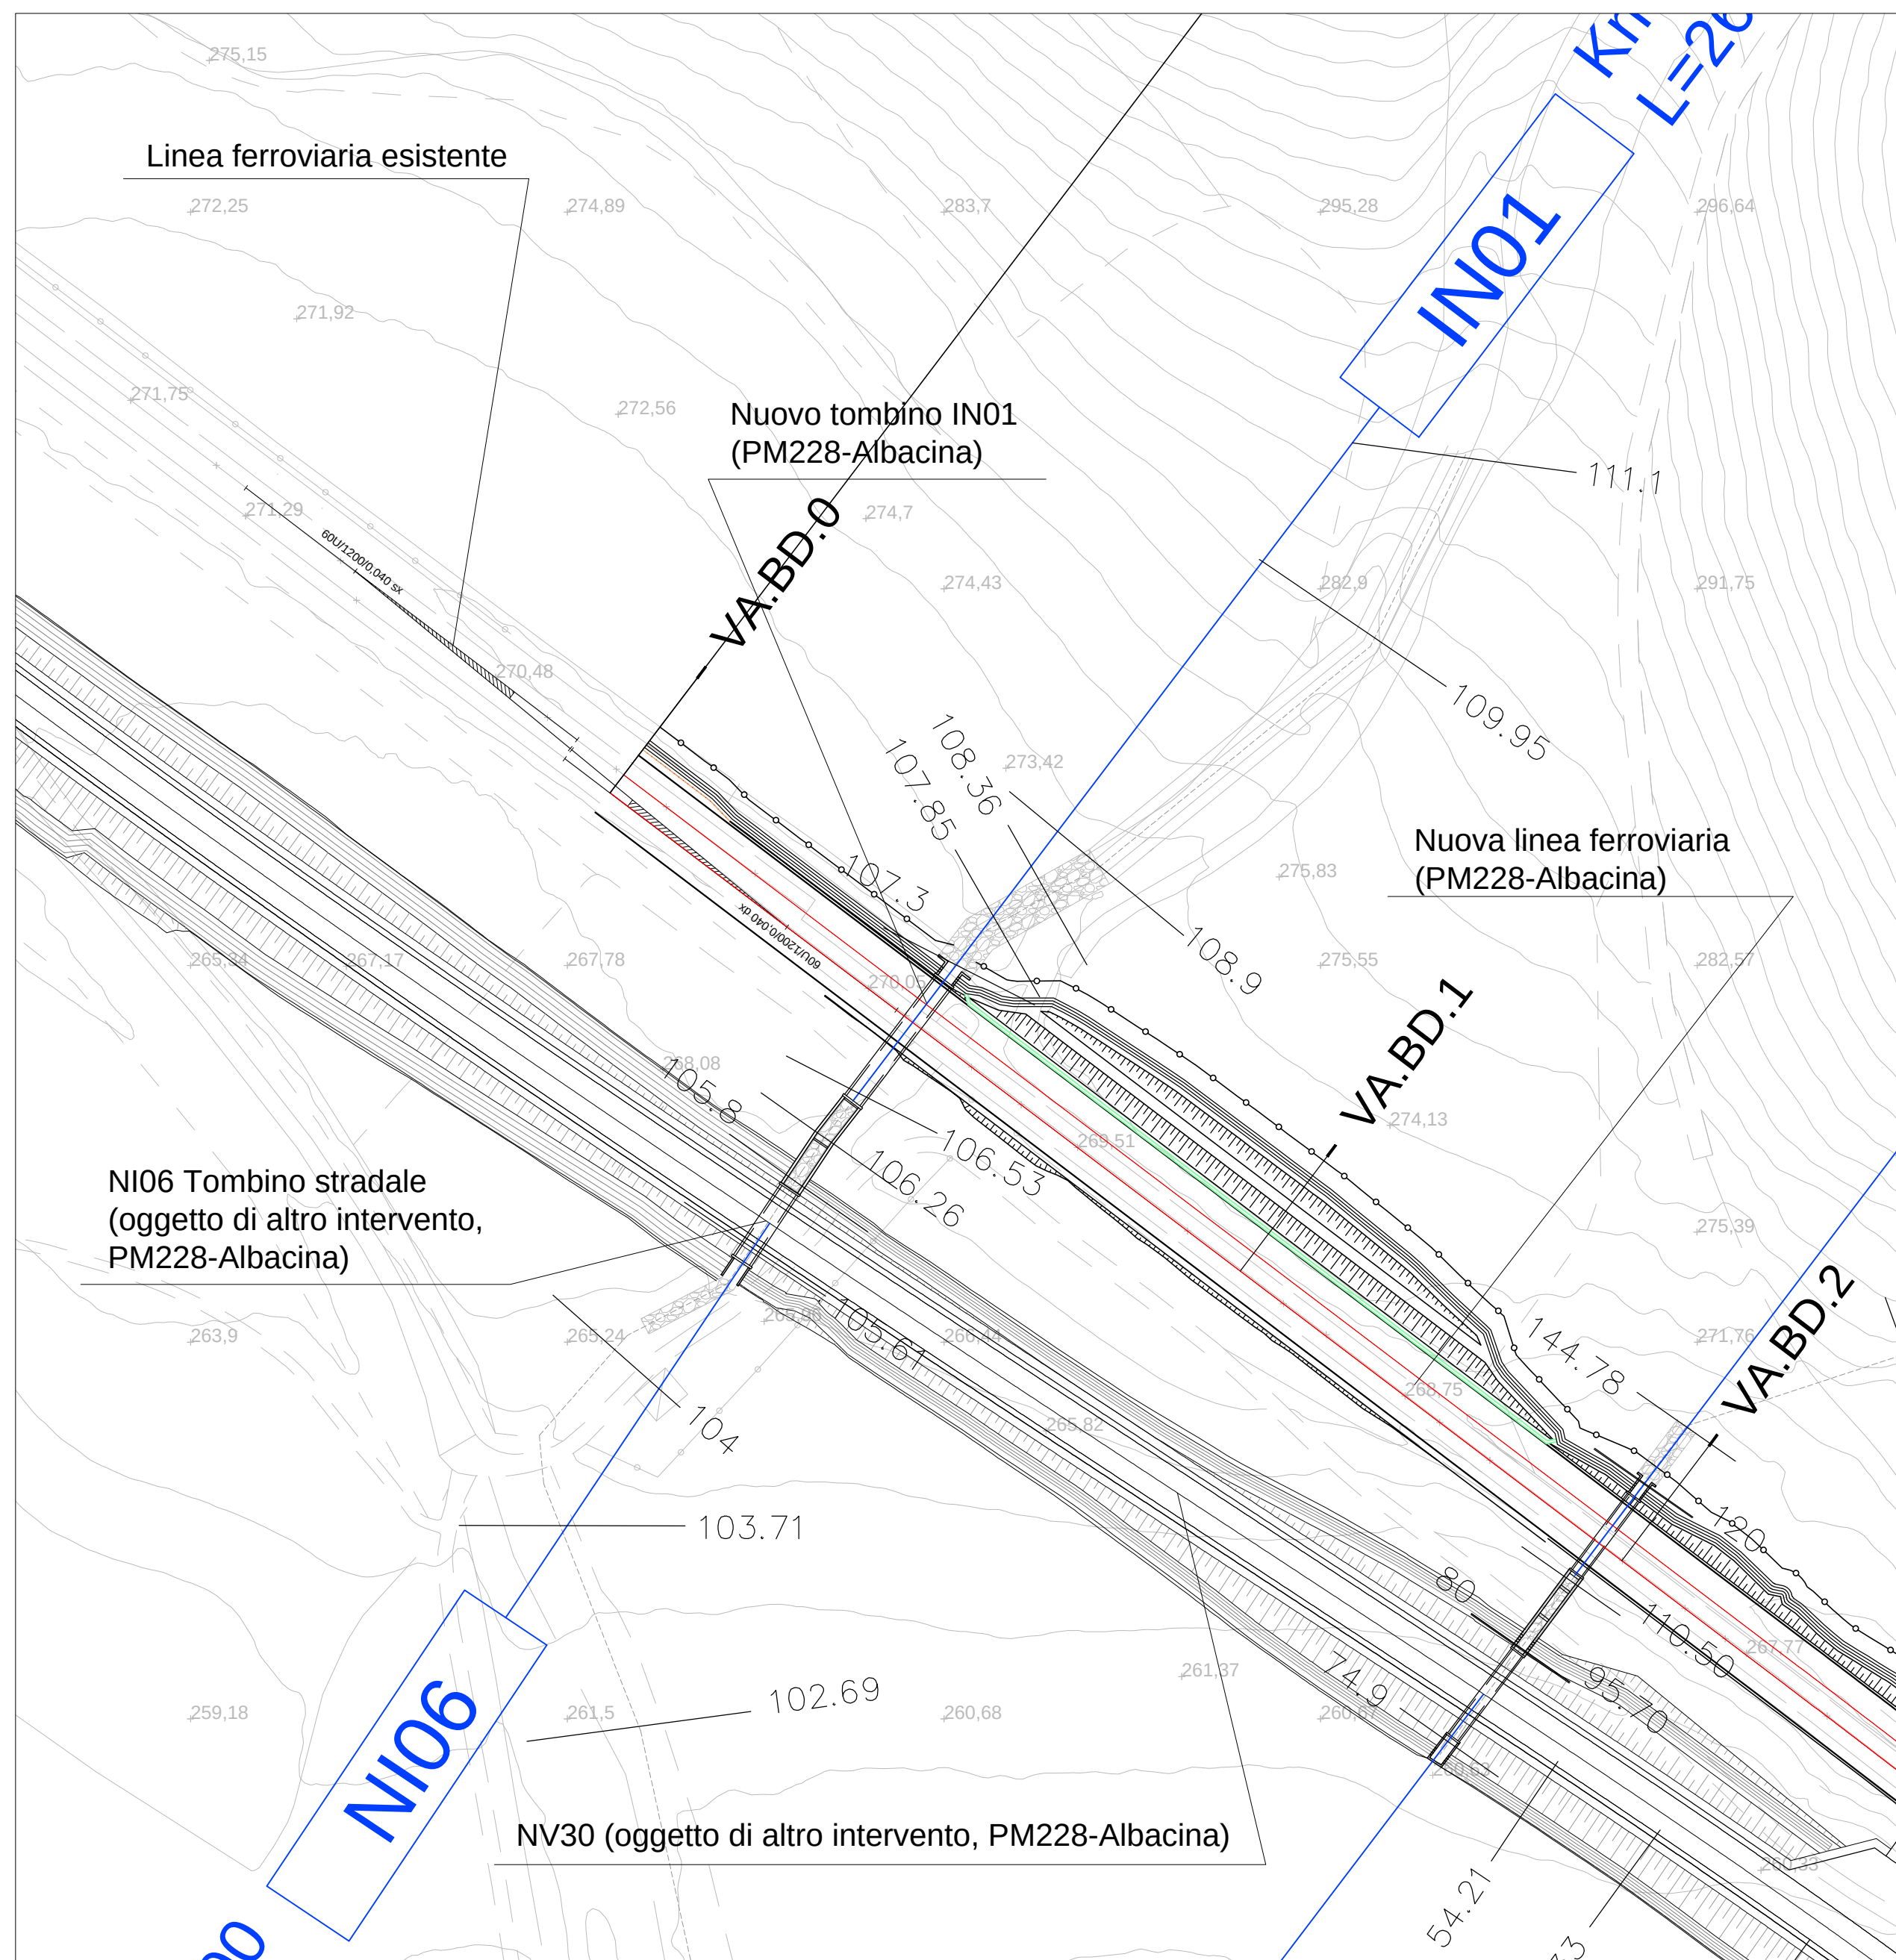

POST OPERAM

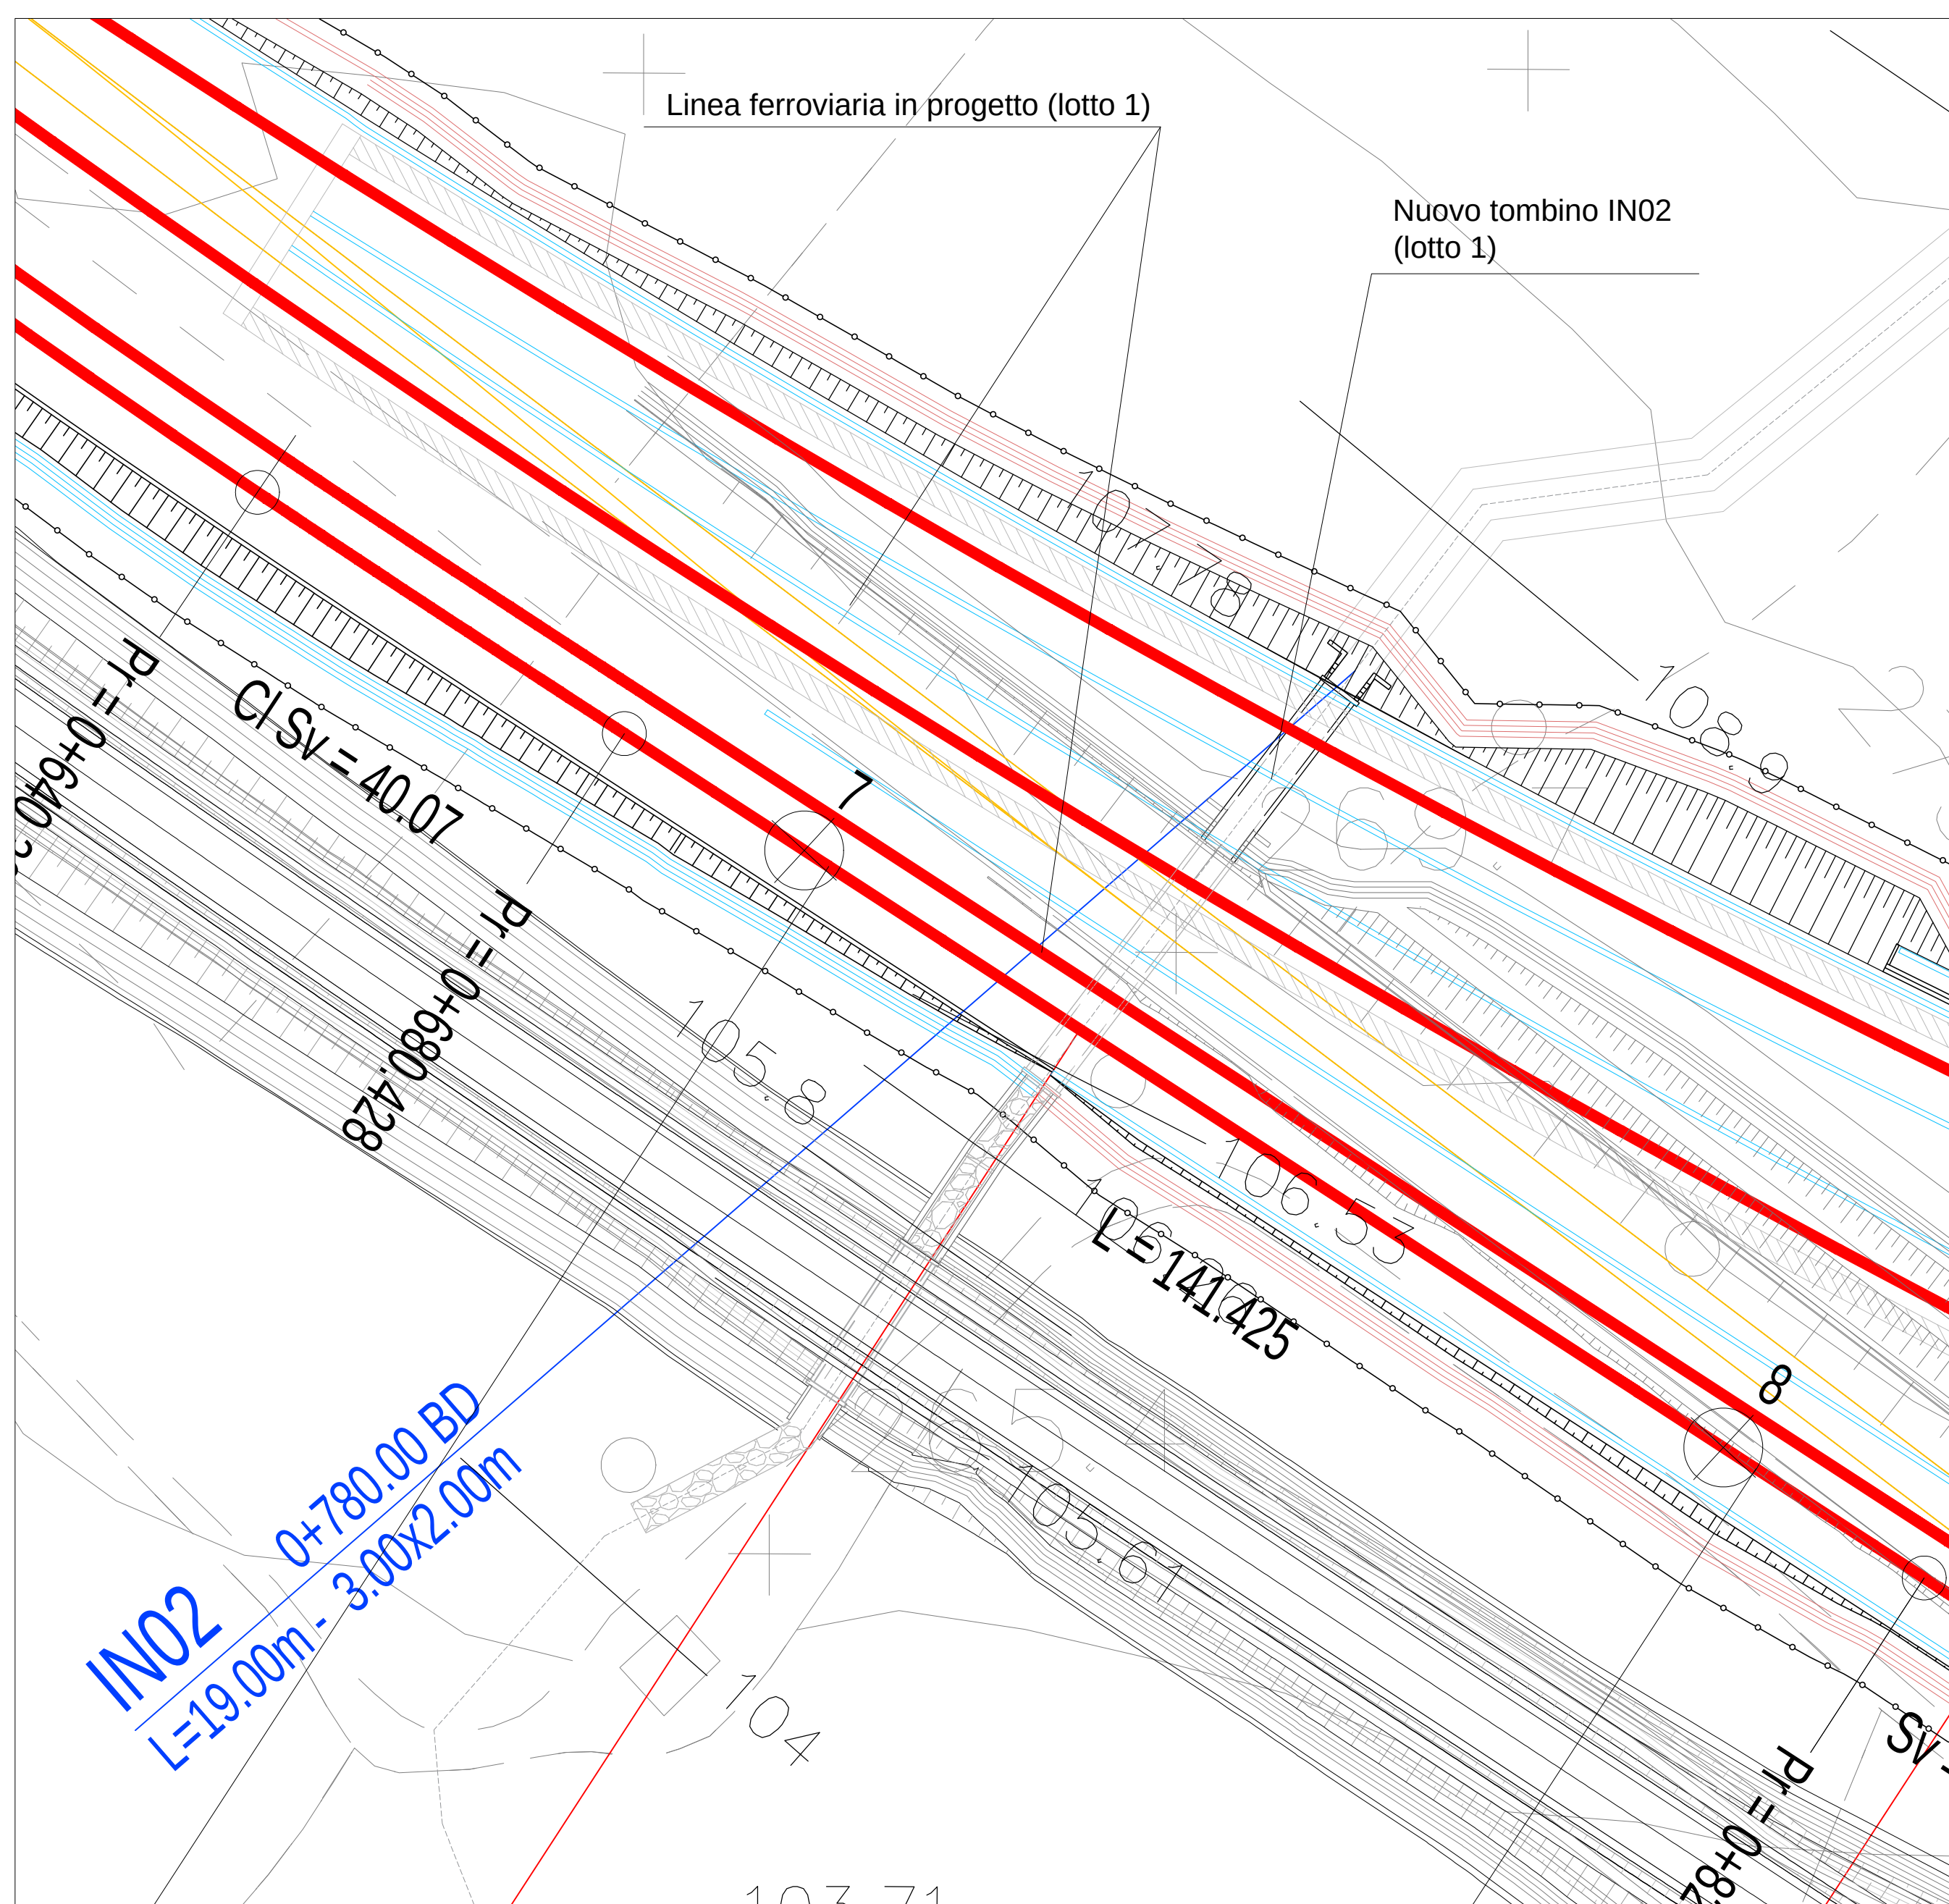


COMMITTENTE:



PROGETTAZIONE:



DIREZIONE PROGETTAZIONE
S.O. IDRAULICA

PROGETTO FATTIBILITA' TECNICO ECONOMICA

POTENZIAMENTO INFRASTRUTTURALE ORTE-FALCONARA
RADDOPPIO DELLA TRATTA PM228-CASTELPLANIO
LOTTO 01

IDROLOGIA E IDRAULICA

PROFILI DI RIGURGITO - CORSI D'ACQUA MINORI - LOTTO 1
MODELLO 1D - ANTE E POST OPERAM - TR 200 ANNI - TAV. 2 DI 3

SCALA :

VARIE

COMMESSA	LOTTO	FASE	ENTE	TIPO DOC.	OPERA/DISCIPLINA	PROGR.	REV.
1R0F	01	R	09	FZ	1D0002	003	B

Revis.	Descrizione	Redatto	Data	Verificato	Data	Approvato	Data	Autorizzato	Data
A	EMISSIONE ESECUTIVA	P. Cuomo	Gen 2022	F. Cabas	Gen 2022	C. Ursini	Gen 2022		
B	EMISSIONE ESECUTIVA	C. Corsi	Feb 2024	C. Corsi	Feb 2024	C. Ursini	Feb 2024		

